
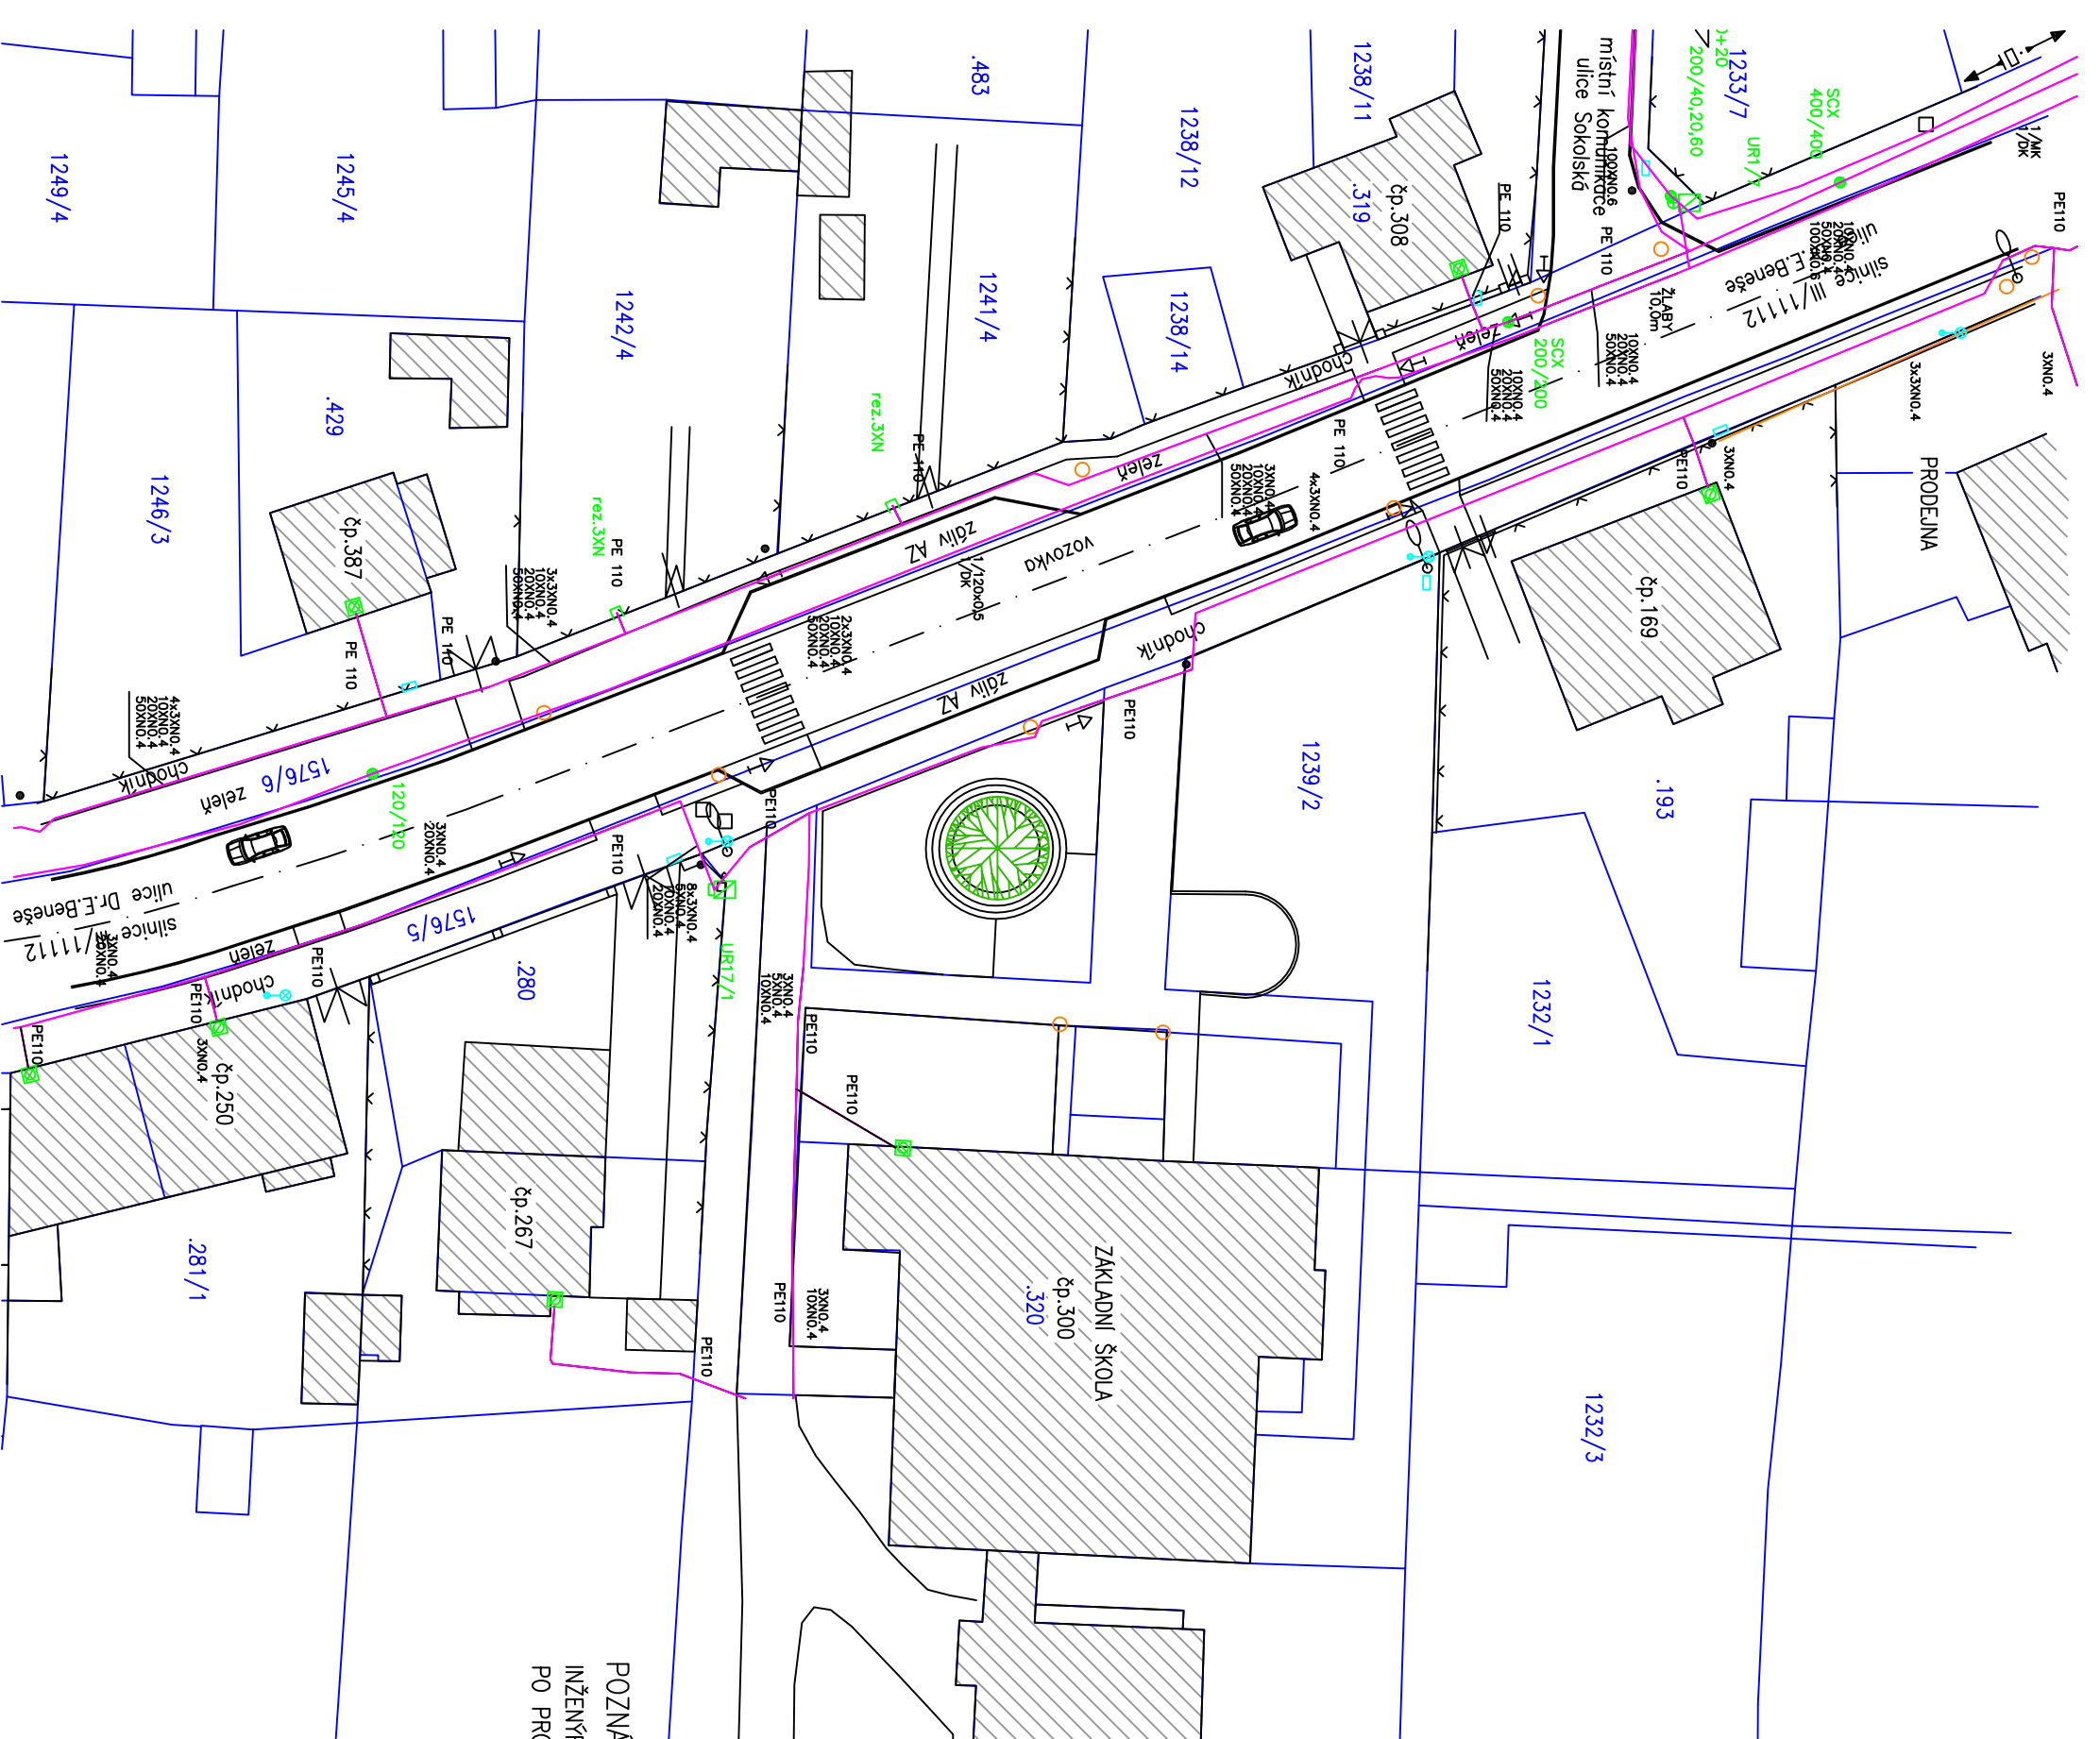


SITUACE STÁVAJÍCÍ

M 1:500

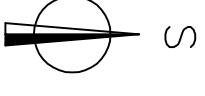

POZNÁMKA
INŽENÝRSKÉ SÍTĚ NEBYLY V RÁMCI ZPRACOVÁNÍ STUDIE ZUIŠŤOVÁNY. BUDOU OVĚŘENY V RÁMCI DALŠÍHO STUPNĚ PD PO PROJEDEMÁNÍ A ODSOUHLASENÍ STUDIE

Navrh./vyracoval/CAD Ing. Tichovský I.	Zodp. projektant Ing. Tichovský R.	ZHOTOVITEL ING. TICHOVSKÝ ROMAN projektová a inženýrská kancelář Bezručova 1271 256 01 Benešov IČ 450 61 319
Místo stavby silnice III/11112 ulice Dr. E. Beneše v Bystřici	Objednatel Město Bystřice	Formát 2 x A4
DOPRAVNĚ BEZPEČNOSTNÍ OPATŘENÍ NA SILNICI III/11112 U ZŠ V BYSTRICI		Datum 06/2011
		Číslo zakázky Stupeň DUR
Průloha SITUACE STÁVAJÍCÍ	Měřítko 1:500	Průloha č. 02