SITUACE PODROBNÁ

M 1:500

S

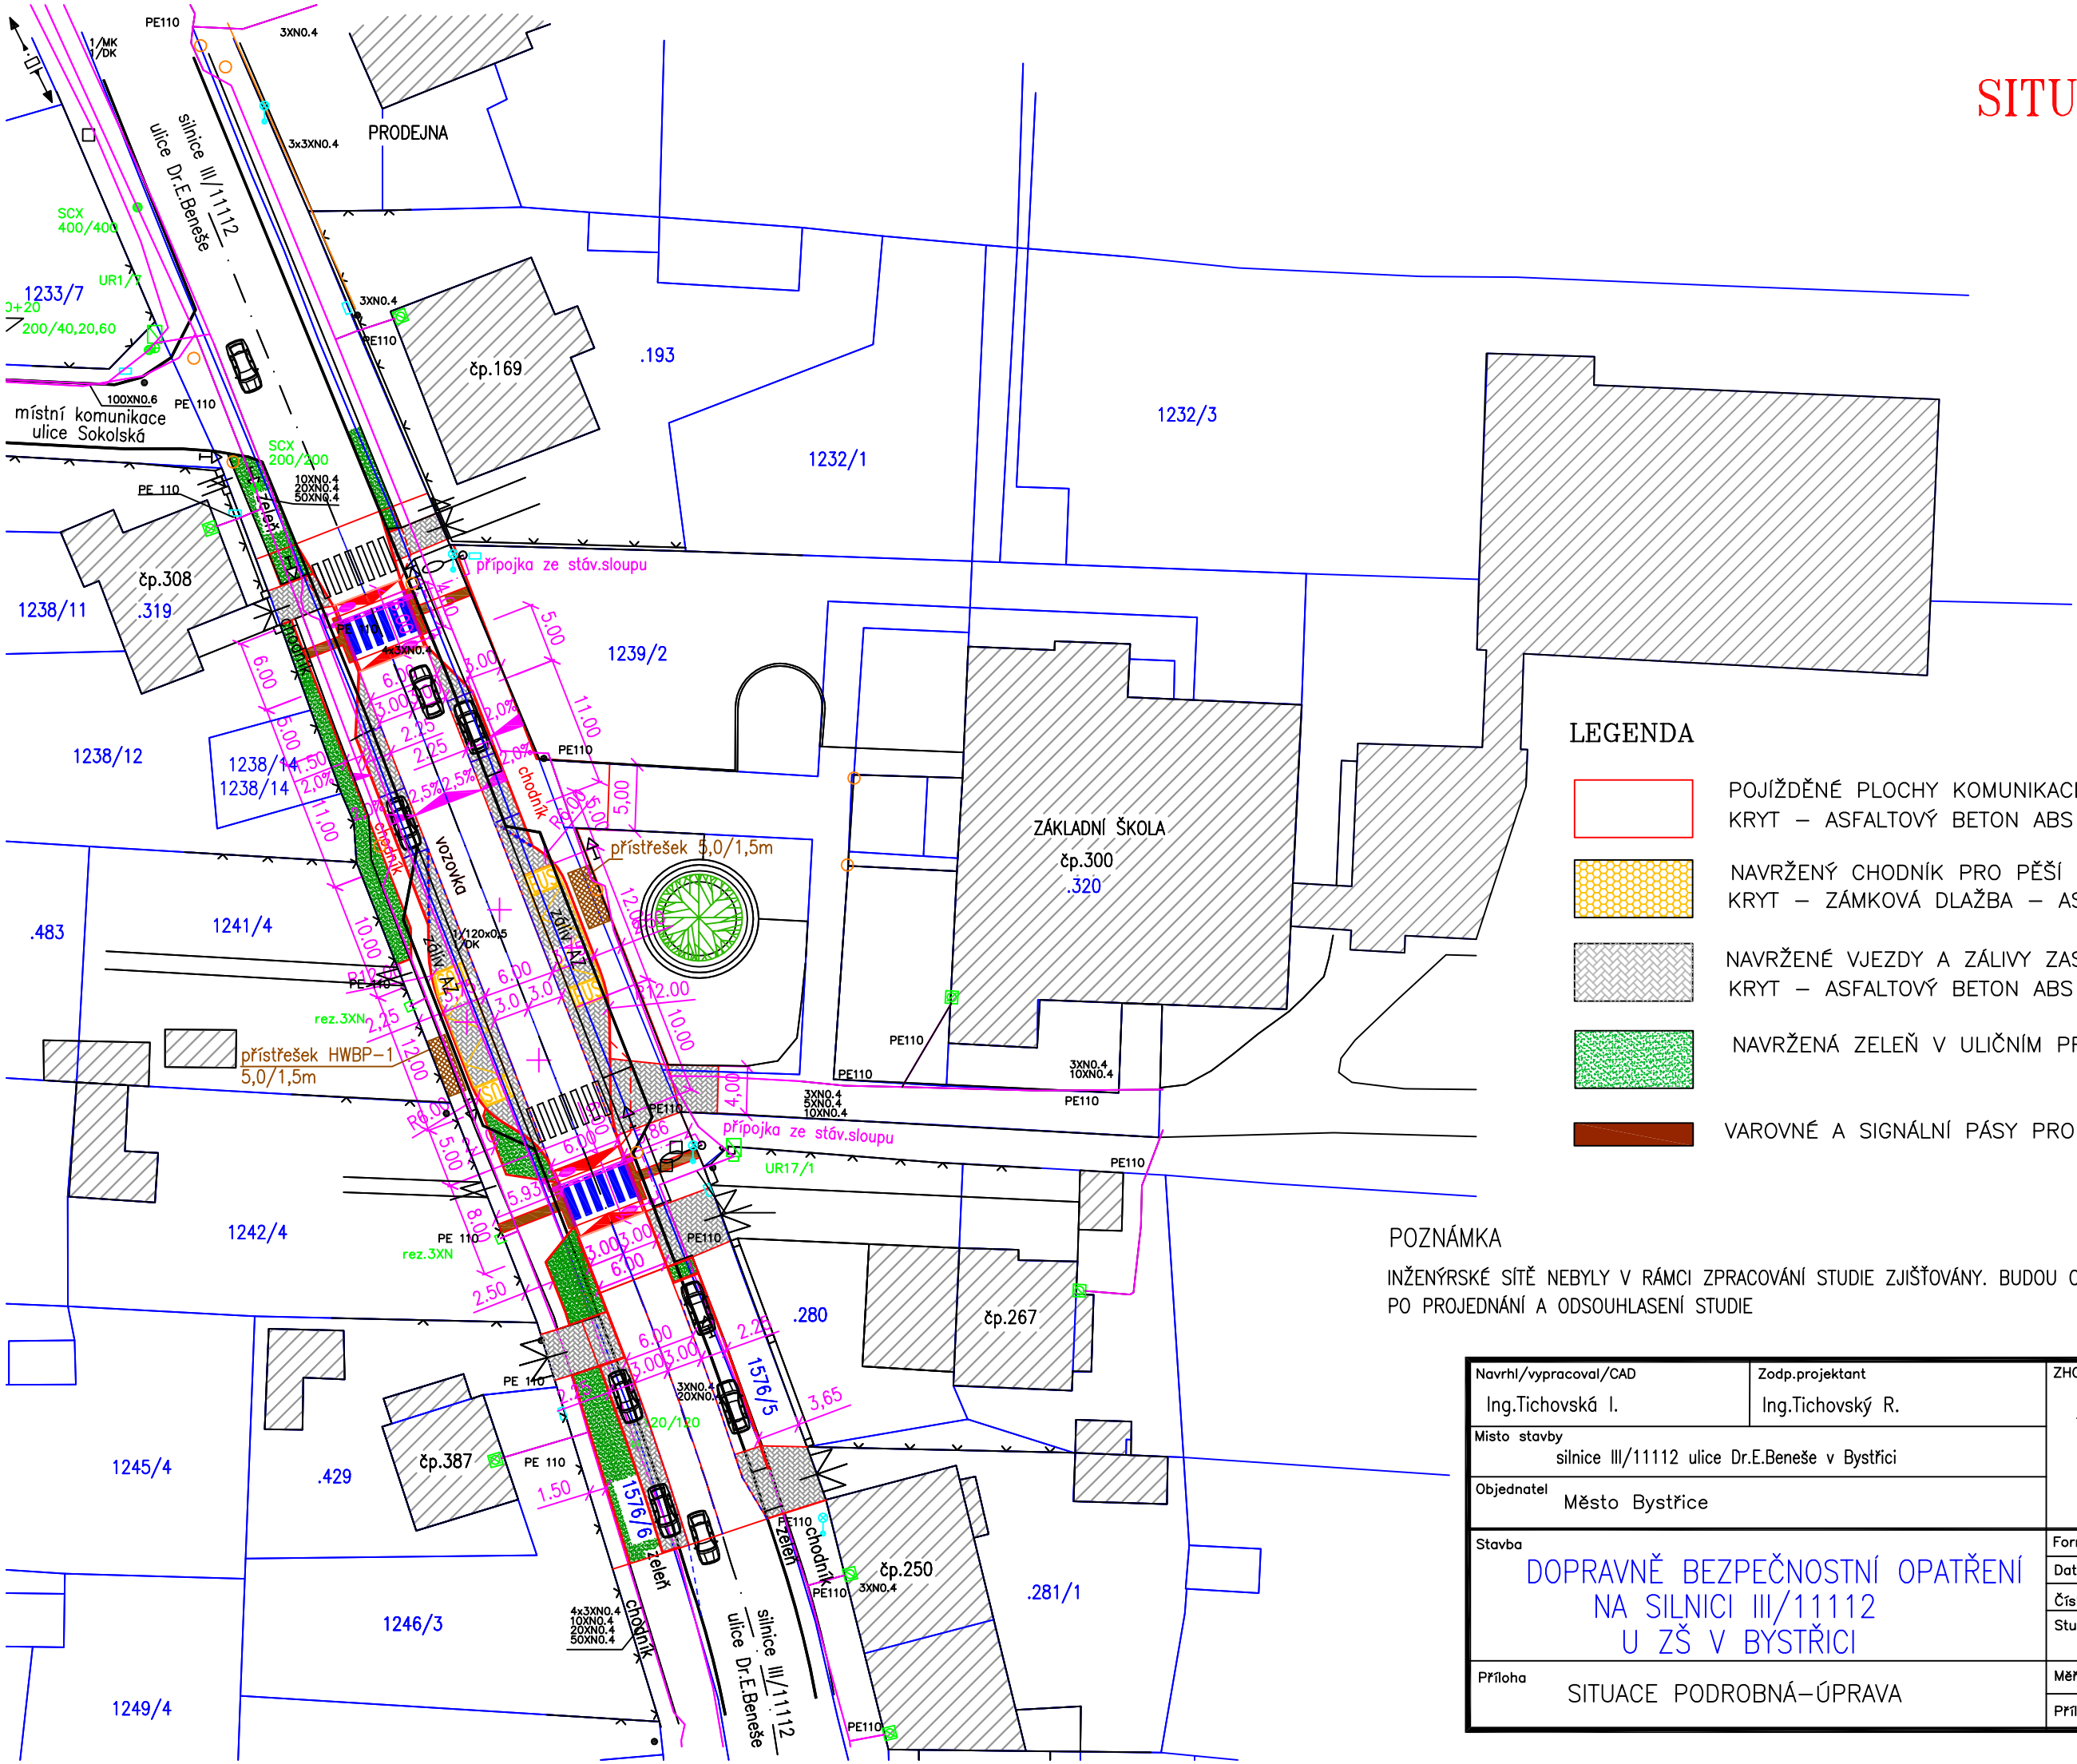

LEGENDA

- POJÍŽDĚNÉ PLOCHY KOMUNIKACE SILNICE III/11112
  KRYT – ASFALTOVÝ BETON ABS
- NAVRŽENÝ CHODNÍK PRO PĚŠÍ TŘÍDY D3 NEPOJÍŽDĚNÝ
  KRYT – ZÁMKOVÁ DLAŽBA – ASF.BETON
- NAVRŽENÉ VJEZDY A ZÁLIVY ZASTÁVEK PODÉL KOMUNIKACE
  KRYT – ASFALTOVÝ BETON ABS
- NAVRŽENÁ ZELEŇ V ULIČNÍM PROSTORU
- VAROVNÉ A SIGNÁLNÍ PÁSY PRO ORIENTACI NEVIDOMÝCH

POZNÁMKA

INŽENÝRSKÉ SÍTĚ NEBYLY V RÁMCI ZPRACOVÁNÍ STUDIE ZJIŠŤOVÁNY. BUDOU OVĚŘENY V RÁMCI DALŠÍHO STUPNÉ PD PO PROJEDNÁNÍ A ODSOUHLASENÍ STUDIE

Navrhl/vypracoval/CAD: Ing.Tichovská I.	Zodp.projektant: Ing.Tichovský R.	ZHOTOVITEL: **ING.TICHOVSKÝ ROMAN**, projektová a inženýrská kancelář, Bezručova 1271, 256 01 Benešov, IČ 450 61 319	
Misto stavby: silnice III/11112 ulice Dr.E.Beneše v Bystřici			
Objednatel: Město Bystřice			
Stavba: DOPRAVNĚ BEZPEČNOSTNÍ OPATŘENÍ NA SILNICI III/11112 U ZŠ V BYSTŘICI		Formát	2 x A4
		Datum	06/2011
		Číslo zakázky	
		Stupeň	**DUR**
Příloha: SITUACE PODROBNÁ–ÚPRAVA		Měřítko	1:500
		Příloha č.	04