




1.31 UMÝVÁRNA

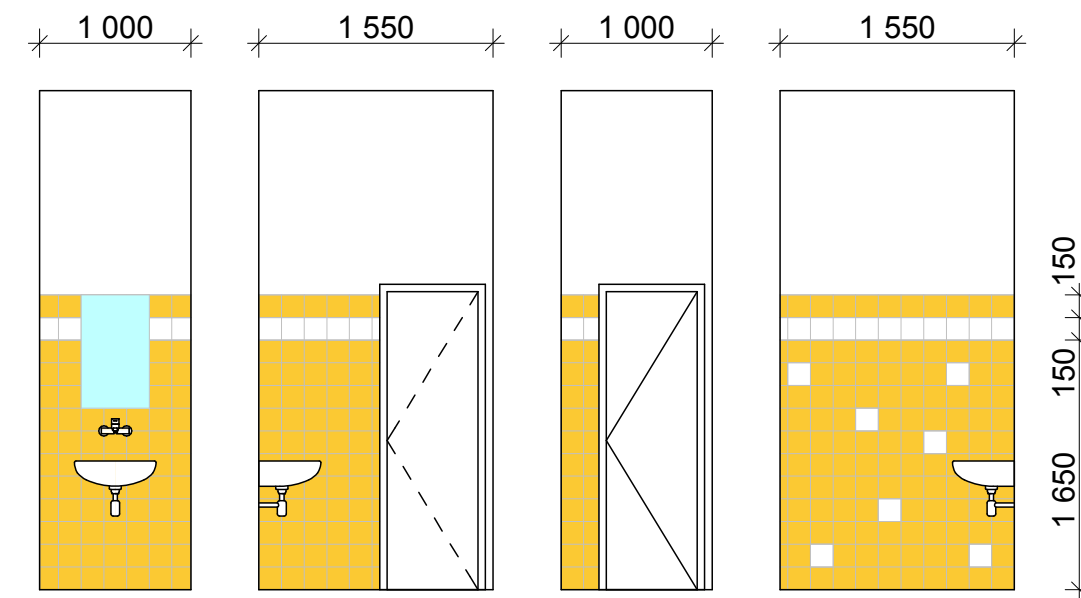

1.33 PŘEDSÍŇ ZÁCHODU

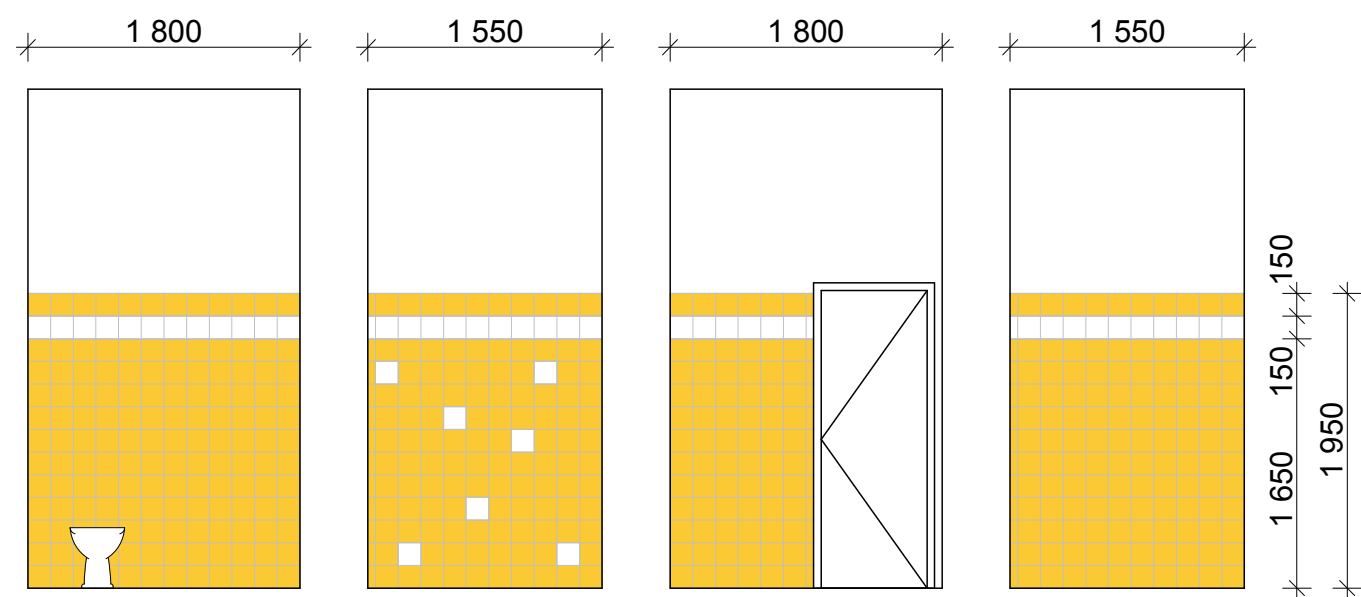


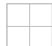
1.32 ÚKLID

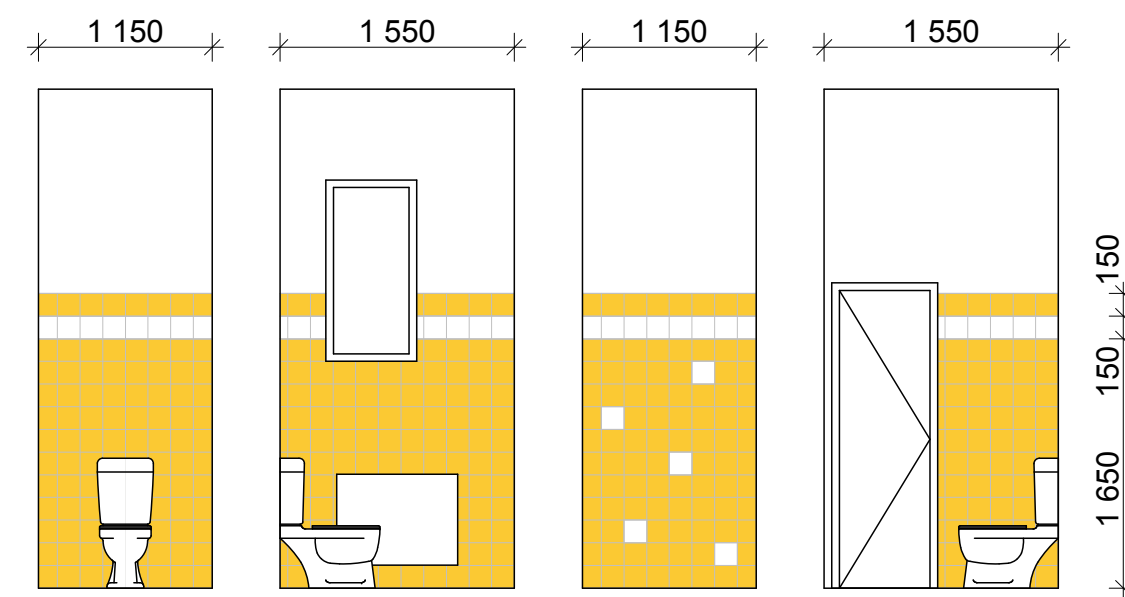


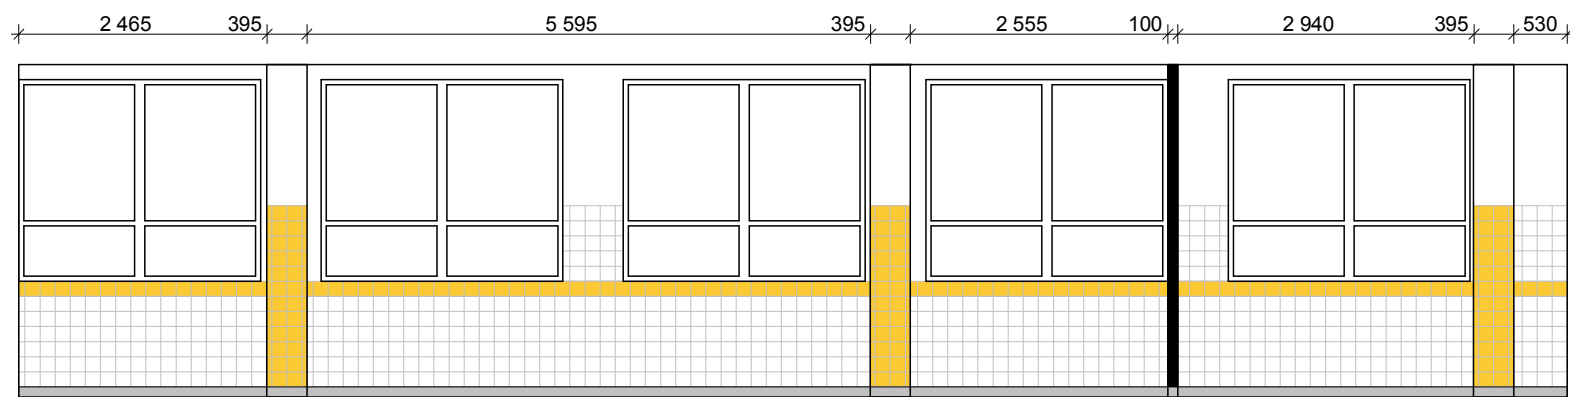
1.34 ZÁCHOD

**LEGENDA OBKLADŮ**


 RAKO COLOR ONE LESKLÁ 15x15 cm, BARVA TMAVĚ ŽLUTÁ WAA19201

 RAKO COLOR ONE LESKLÁ 15x15 cm, BARVA BÍLÁ WAA19000

ZODPOVĚDNÝ PROJEKTANT:	ING. ARCH. BLANKA NAVRÁTILOVÁ		GENERÁLNÍ PROJEKTANT:	ENVIOM s.r.o.	
VYPRACOVAL:	BC. LUCIE REJLOVÁ		 BUBENSKÁ 1477/1, 170 00 PRAHA 7 IČ: 01717405, DIČ: CZ01717405 www.enviom-sro.cz		
STAVEBNÍK:	MĚSTO BYSTRICE DR. E. BENEŠE 25, 275 51 BYSTRICE U BENEŠOVA, IČ: 00231525				
STUPEŇ PD:	DOKUMENTACE PRO PROVÁDĚNÍ STAVBY				
ČÁST DOKUMENTACE:	D.1.1 ARCHITEKTONICKO-STAVEBNÍ ŘEŠENÍ		DATUM:	01/2015	PARÉ Č.:
NÁZEV AKCE:	STAVEBNÍ ÚPRAVY ZÁKLADNÍ ŠKOLY BYSTRICE - KUCHYNĚ DR. E. BENEŠE 300, 275 51 BYSTRICE U BENEŠOVA PARC.Č. ST.320, K.Ú. BYSTRICE U BENEŠOVA		ZAKÁZKA Č.:	14079	
			MĚŘÍTKO:	1:50	
			FORMÁT:	A3 (2x A4)	
NÁZEV VÝKRESU:	SPÁROŘEZ OBKLADŮ - HYGIENICKÉ ZÁZEMÍ		ČÍSLO VÝKRESU:	03	REVIZE Č.:
					00




1.13 KUCHYNĚ 1.16 UMÝVÁRNA KUCH. NÁDOBÍ

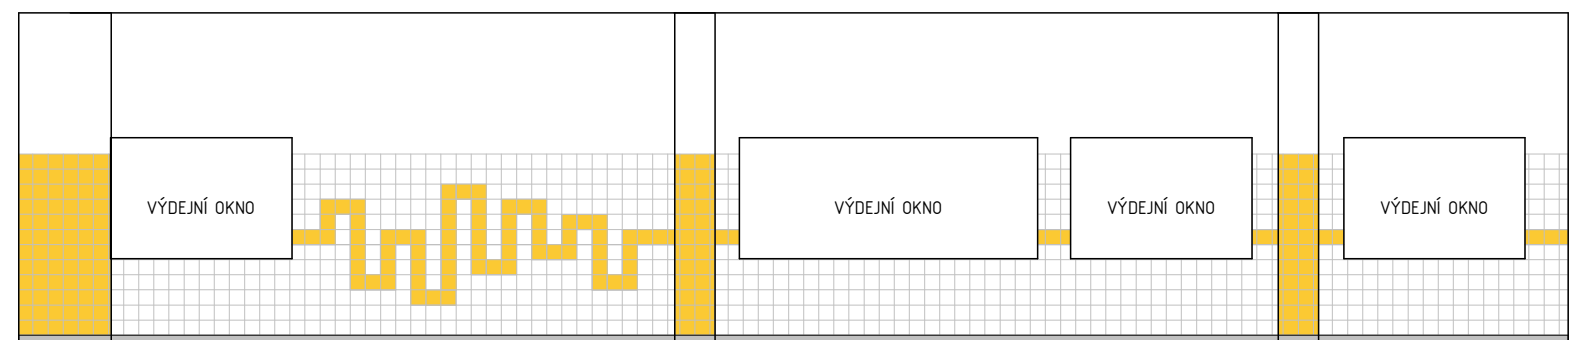


1.14 UMÝVÁRNA STOL. NÁDOBÍ

1.13 KUCHYNĚ

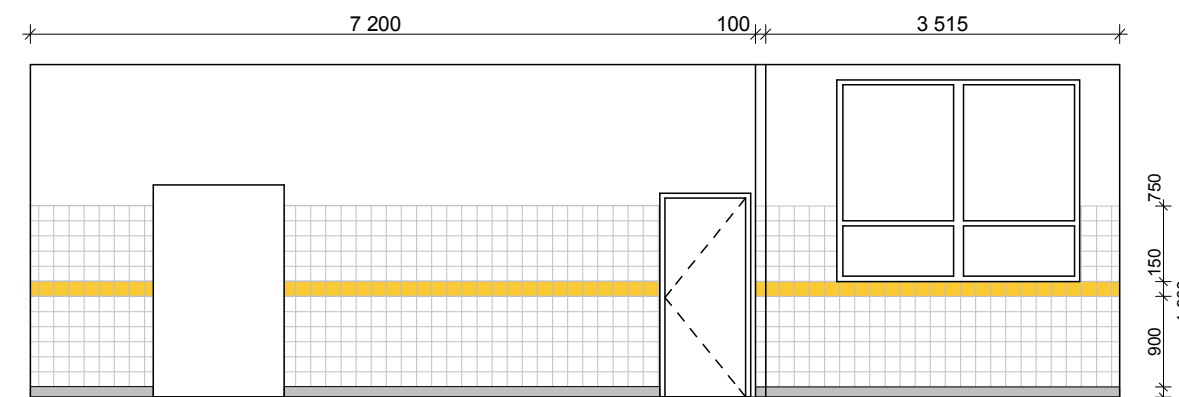

1.13 KUCHYNĚ 1.14 UMÝVÁRNA STOL. NÁDOBÍ

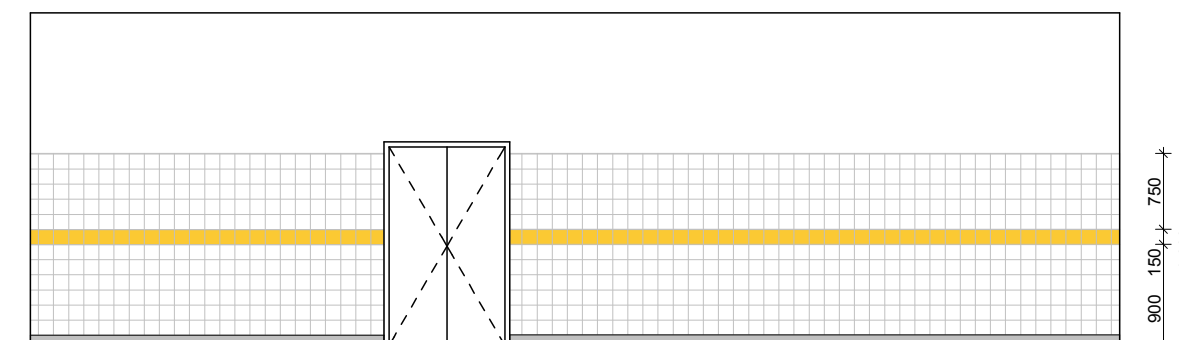


1.13 KUCHYNĚ

**LEGENDA OBKLADŮ**

- RAKO COLOR ONE LESKLÁ 15x15 cm, BARVA TMAVĚ ŽLUTÁ WAA19201
- RAKO COLOR ONE LESKLÁ 15x15 cm, BARVA BÍLÁ WAA19000

SOKL - VYTÁHNOUT VINILOVOU PODLAHOVOU KRYTINU NA STĚNU DO VÝŠKY 100 MM

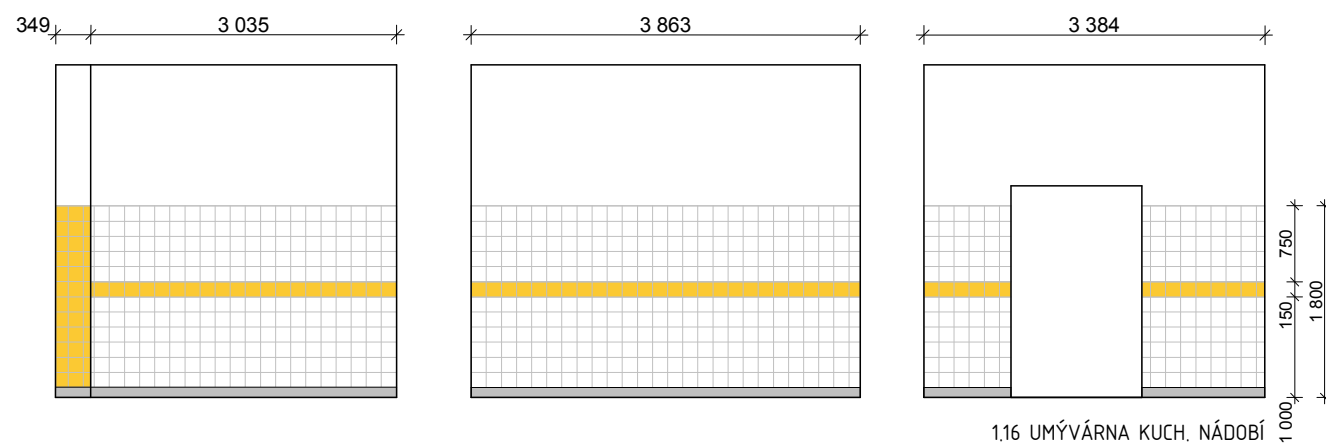

1.16 UMÝVÁRNA KUCH. NÁDOBÍ

ZODPOVĚDNÝ PROJEKTANT:	ING. ARCH. BLANKA NAVRÁTILOVÁ	GENERÁLNÍ PROJEKTANT:			
VYPRACOVAL:	BC. LUCIE REJLOVÁ	<b>ENVIOM s.r.o.</b> BUBENSKÁ 1477/1, 170 00 PRAHA 7 IČ: 01717405, DIČ: CZ01717405 www.enviom-sro.cz			
STAVEBNÍK:	<b>MĚSTO BYSTRICE</b> DR. E. BENEŠE 25, 275 51 BYSTRICE U BENEŠOVA, IČ: 00231525				
STUPEŇ PD:	DOKUMENTACE PRO PROVÁDĚNÍ STAVBY				
ČÁST DOKUMENTACE:	D.1.1 ARCHITEKTONICKO-STAVEBNÍ ŘEŠENÍ	DATUM:	01/2015	PARÉ Č.:	
NÁZEV AKCE:	STAVEBNÍ ÚPRAVY ZÁKLADNÍ ŠKOLY BYSTRICE - KUCHYNĚ DR. E. BENEŠE 300, 275 51 BYSTRICE U BENEŠOVA PARC.Č. ST.320, K.Ú. BYSTRICE U BENEŠOVA	ZAKÁZKA Č.:	14079		
NÁZEV VÝKRESU:	SPÁROŘEZ OBKLADŮ - KUCHYNĚ	MĚŘÍTKO:	1:75		
		FORMÁT:	A3 (2x A4)		
		ČÍSLO VÝKRESU:	04	REVIZE Č.:	00