ŘEŠENÁ ČÁST ÚPRAV

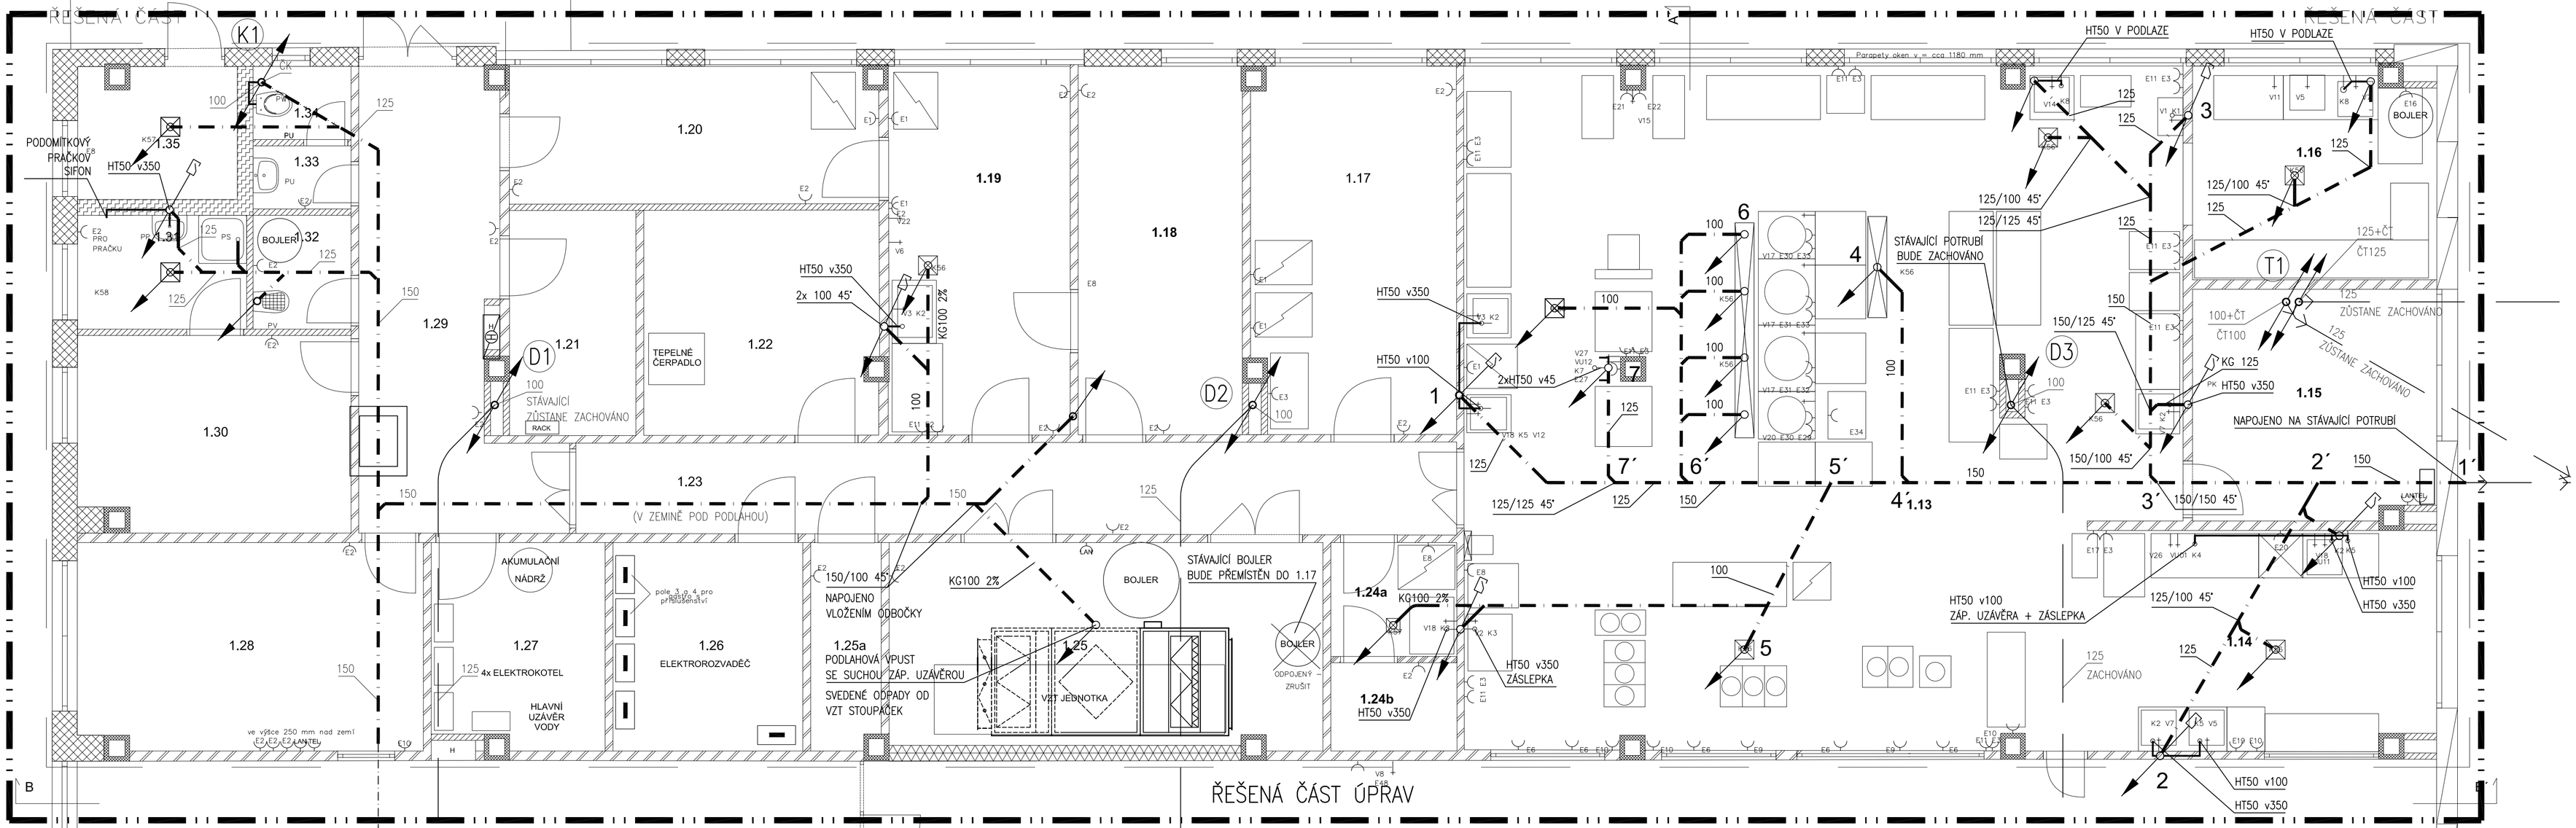

ŘEŠENÁ ČÁST ÚPRAV

1.11 STÁVAJÍCÍ VEDENÍ – ZŮSTANE ZACHOVÁNO (V ZEMINĚ POD PODLAHOU)

STÁVAJÍCÍ HLAVNÍ VĚTEV ZŮSTANE ZACHOVÁNO (V ZEMINĚ POD PODLAHOU)

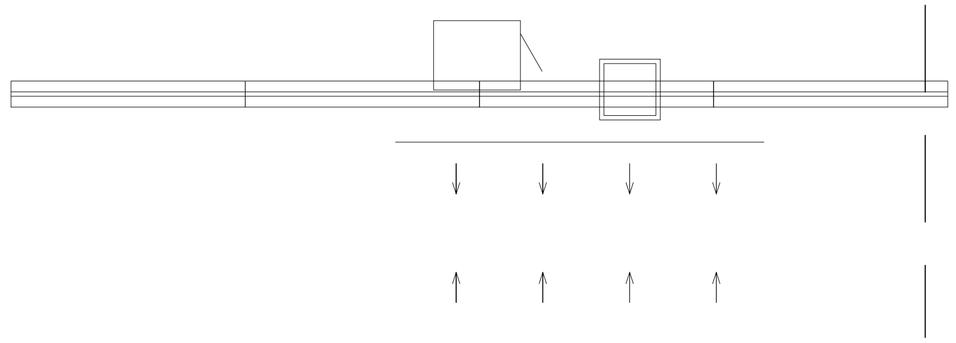

ŘEZ HLAVNÍ VĚTVÍ 1-1´

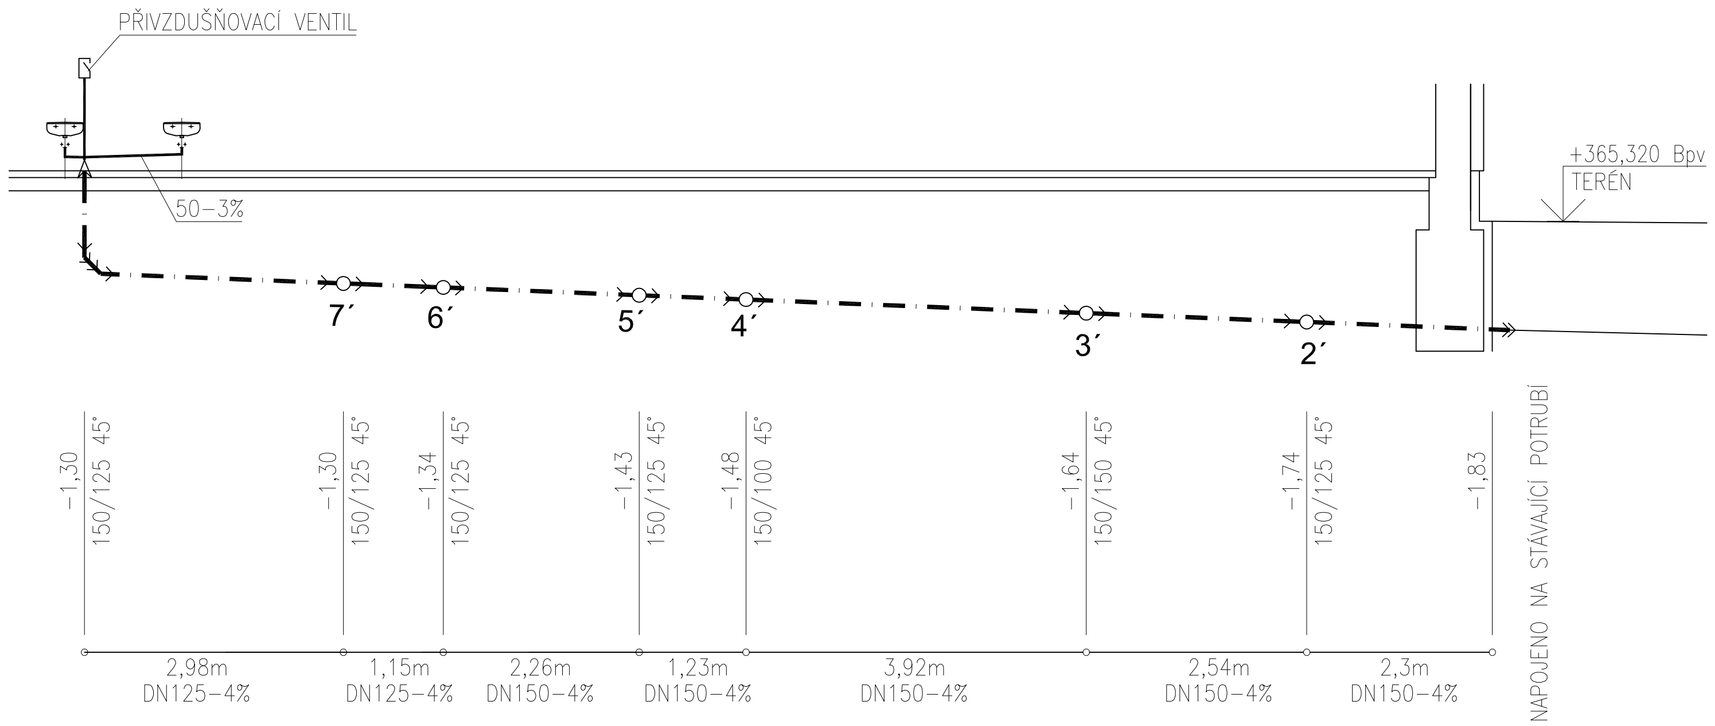

LEGENDA

- PŘIPOJOVACÍ POTRUBÍ TYP: HT
- SVODNÉ POTRUBÍ - ULOŽENÉ V ZEMI TYP: KG
- STÁVAJÍCÍ POTRUBÍ - ULOŽENÉ V ZEMI
- PV — PŘIVZDUŠŇOVACÍ VENTIL

ŘEŠENÉ MÍSTNOSTI - nový stav

Č.M.	ÚČEL MÍSTNOSTI	PODLAHA	m2	POZNÁMKA
1.13	KUCHYNĚ	VINYLOVÁ KRYTINA SE VSYPEM ALTRO	116,63	KERAMICKÝ OBKLAD CELÉ MÍSTNOSTI DO v = 1,8m
1.14	UMÝVÁRNA STOLNÍHO NÁDOBÍ	VINYLOVÁ KRYTINA SE VSYPEM ALTRO	19,04	KERAMICKÝ OBKLAD CELÉ MÍSTNOSTI DO v = 1,8m
1.15	JÍDELNA ZAMĚSTNANCŮ	PVC	13,93	OMÝVATELNÝ NÁTĚR PO OBVODU CELÉ MÍSTNOSTI DO v = 1,6m
1.16	UMÝVÁRNA KUCH. NÁDOBÍ	VINYLOVÁ KRYTINA SE VSYPEM ALTRO	12,75	KERAMICKÝ OBKLAD CELÉ MÍSTNOSTI DO v = 1,8m
1.18a	CHLADÍRNA - LEDNICE	KERAMICKÁ DLAŽBA	9,24	KERAMICKÝ OBKLAD CELÉ MÍSTNOSTI DO v = 1,8m
1.18b	???	KERAMICKÁ DLAŽBA	5,64	KERAMICKÝ OBKLAD CELÉ MÍSTNOSTI DO v = 1,8m
1.19	HRUBÁ PŘÍPRAVA BRAMBOR A ZEL.	KERAMICKÁ DLAŽBA	16,8	KERAMICKÝ OBKLAD CELÉ MÍSTNOSTI DO v = 1,8m
1.23,1.29	CHODBA	KERAMICKÁ DLAŽBA	3,59	OMÝVATELNÝ NÁTĚR PO OBVODU CELÉ MÍSTNOSTI DO v = 1,5m
1.24a	PŘÍPRAVNA VAJEC	KERAMICKÁ DLAŽBA	3,59	KERAMICKÝ OBKLAD CELÉ MÍSTNOSTI DO v = 1,8m
1.24a	PŘÍPRAVNA VAJEC	KERAMICKÁ DLAŽBA	2,78	KERAMICKÝ OBKLAD CELÉ MÍSTNOSTI DO v = 1,8m

ARCHITEKT:	ING. ARCH. BLANKA NAVRÁTILOVÁ	GENERÁLNÍ PROJEKTANT:	ENVIOM s.r.o. BUBENSKÁ 1477/1, 170 00 PRAHA 7 IČ: 01717405, DIČ: CZ01717405
ZODP. PROJEKTANT ZTI:	JOSEF SUKOVSKÝ		
VYPRACOVAL:	ING. LUBOŠ LOUDA		
STAVEBNÍK:	MĚSTO BYSTŘICE DR. E. BENEŠE 25, 275 51 BYSTŘICE U BENEŠOVA IČ: 00231525	DÍLČÍ PROJEKTANT:	Ing. Luboš Louda Cihlářská 1126, 268 01 Hořovice TEL.: 721 411 501 IČ: 02411067, DIČ: CZ8311070614
STUPEŇ PD:	DOKUMENTACE PRO PROVÁDĚNÍ STAVBY	DATUM:	02/2015
ČÁST DOKUMENTACE:	D.1.4.a. ZDRAVOTNĚTECHNICKÉ INSTALACE	ZAKÁZKA Č.:	14079
NÁZEV AKCE:	STAVEBNÍ ÚPRAVY ZÁKLADNÍ ŠKOLY BYSTŘICE - KUCHYNĚ DR. E. BENEŠE 300, 275 51 BYSTŘICE U BENEŠOVA PARC.Č. ST.320, K.Ú. BYSTŘICE U BENEŠOVA	MĚŘÍTKO:	1:50
		FORMÁT:	A1 (8x A4)
		VÝKRESOVÁ ČÁST:	D.1.4.a.
NÁZEV VÝKRESU:	KANALIZACE - Půdorys 1.NP	ČÍSLO VÝKRESU:	D.1.4.a.1.
		PARÉ Č.:	
		REVIZE Č.:	00

ŘEŠENÁ ČÁST ÚPRAV

ŘEŠENÁ ČÁST

ŘEŠENÁ ČÁST

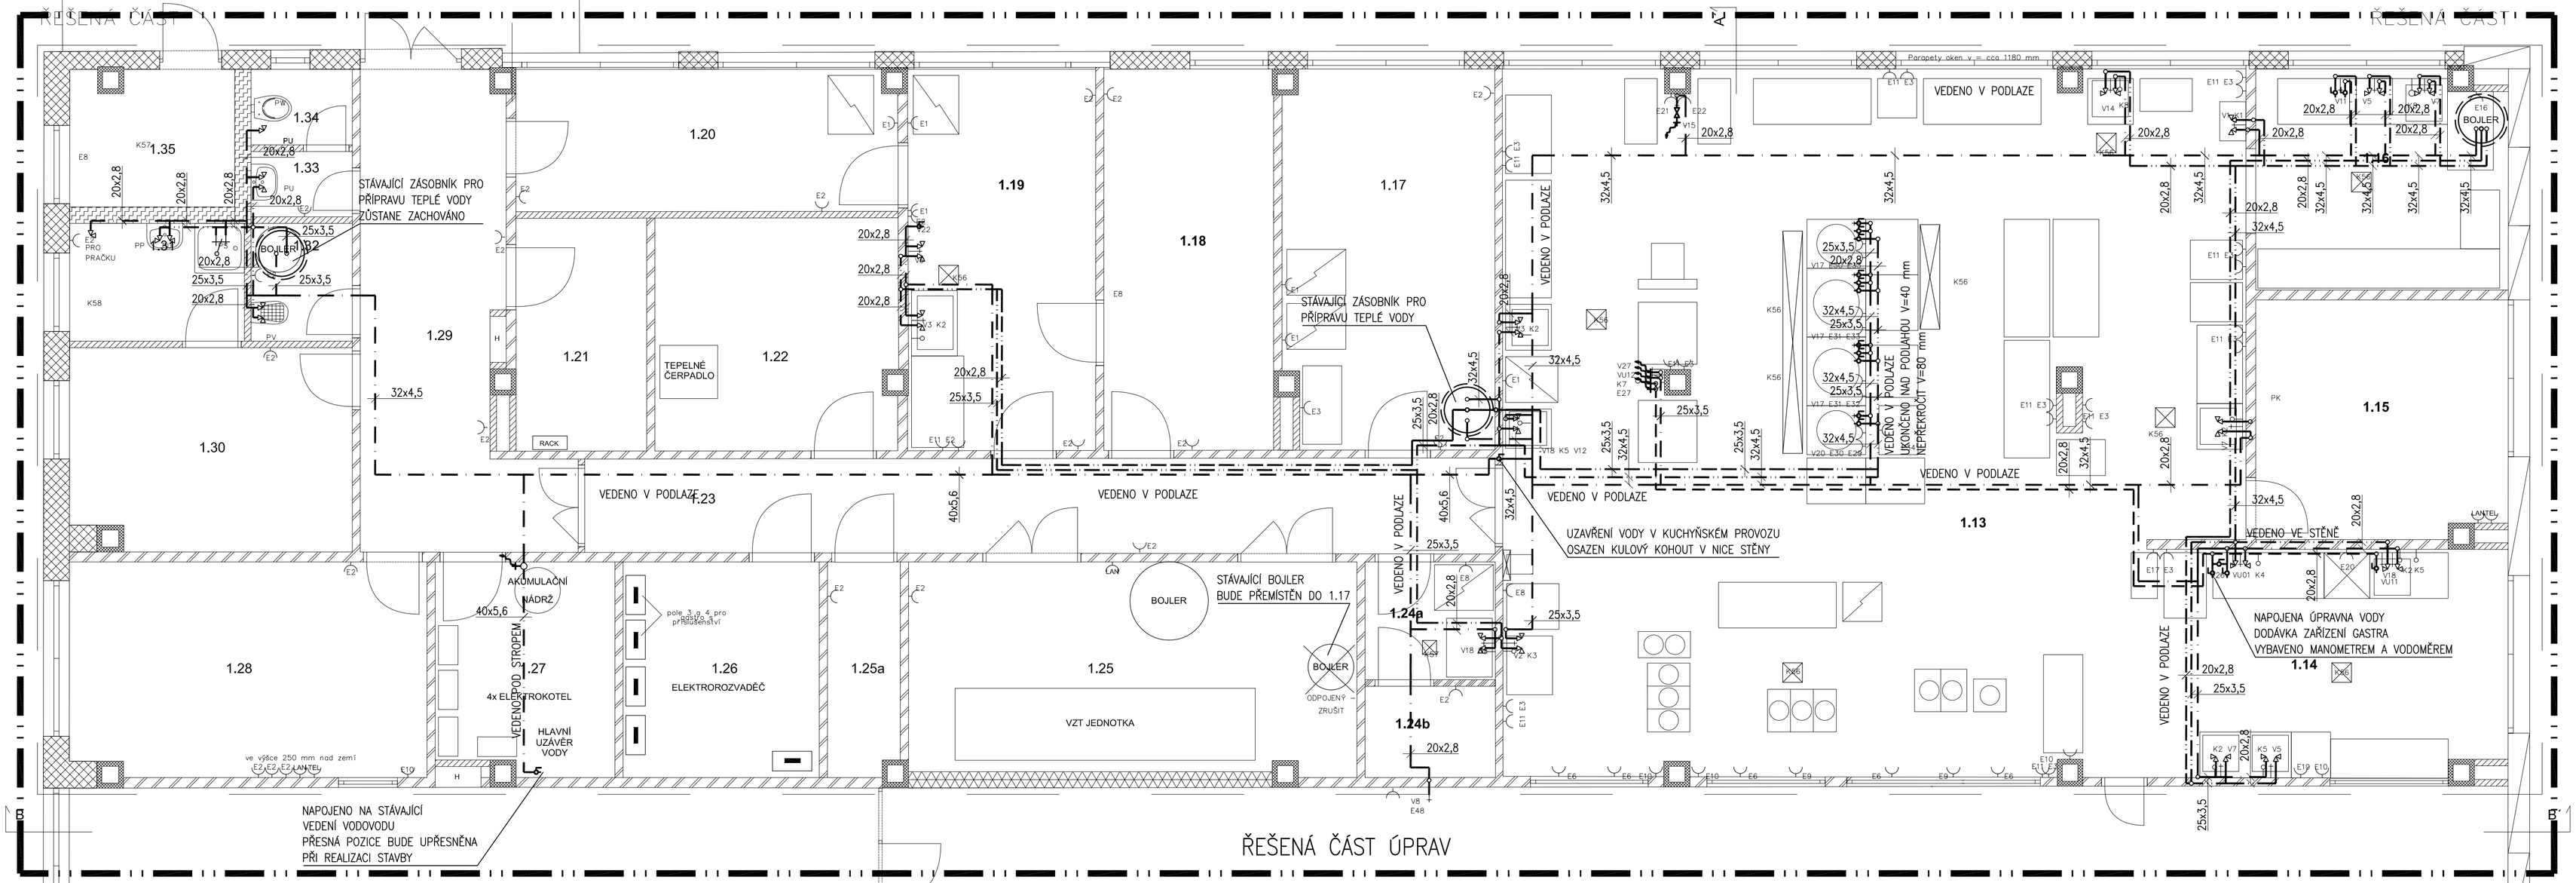

ŘEŠENÁ ČÁST ÚPRAV

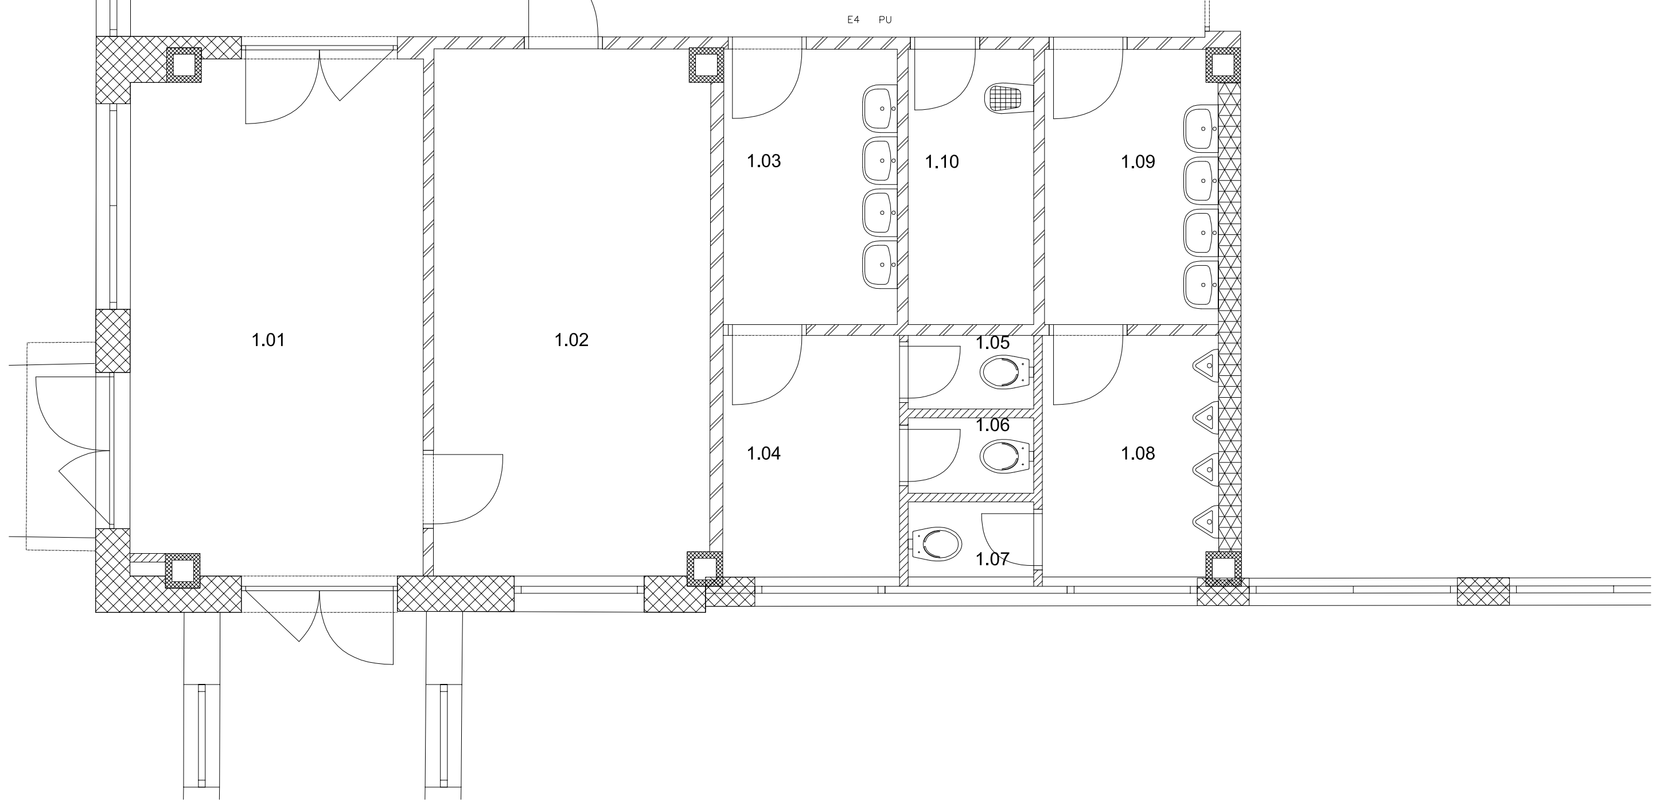

LEGENDA

- STUDENÁ VODA
- STUDENÁ UPRAVENÁ VODA
- TEPLÁ VODA
- CIRKULAČNÍ VODA
- VÝTOKOVÁ ARMATURA
- ROHOVÉ VENTILY
- KOHOUT S PŘIPOJENÍM NA HADICI
- KULOVÝ KOHOUT
- SPRCHOVÁ BATERIE

ŘEŠENÉ MÍSTNOSTI - nový stav

Č.M.	ÚČEL MÍSTNOSTI	PODLAHA	m2	POZNÁMKA
1.13	KUCHYNĚ	VINYLOVÁ KRYTINA SE VSYPEM ALTRO	116,63	KERAMICKÝ OBKLAD CELÉ MÍSTNOSTI DO v = 1,8m
1.14	UMÝVÁRNA STOLNÍHO NÁDOBÍ	VINYLOVÁ KRYTINA SE VSYPEM ALTRO	19,04	KERAMICKÝ OBKLAD CELÉ MÍSTNOSTI DO v = 1,8m
1.15	JÍDELNA ZAMĚSTNANCŮ	PVC	13,93	OMYVATELNÝ NÁTĚR PO OBVODU CELÉ MÍSTNOSTI DO v = 1,5m
1.16	UMÝVÁRNA KUCH. NÁDOBÍ	VINYLOVÁ KRYTINA SE VSYPEM ALTRO	12,75	KERAMICKÝ OBKLAD CELÉ MÍSTNOSTI DO v = 1,8m
1.18a	CHLADÍRNA - LEDNICE	KERAMICKÁ DLAŽBA	9,24	KERAMICKÝ OBKLAD CELÉ MÍSTNOSTI DO v = 1,8m
1.18b	???	KERAMICKÁ DLAŽBA	5,64	KERAMICKÝ OBKLAD CELÉ MÍSTNOSTI DO v = 1,8m
1.19	HRUBÁ PŘÍPRAVA BRAMBOR A ZEL.	KERAMICKÁ DLAŽBA	16,8	KERAMICKÝ OBKLAD CELÉ MÍSTNOSTI DO v = 1,8m
1.23,1.29	CHODBA	KERAMICKÁ DLAŽBA	3,59	OMYVATELNÝ NÁTĚR PO OBVODU CELÉ MÍSTNOSTI DO v = 1,5m
1.24a	PŘÍPRAVNA VAJEC	KERAMICKÁ DLAŽBA	3,59	KERAMICKÝ OBKLAD CELÉ MÍSTNOSTI DO v = 1,8m
1.24a	PŘÍPRAVNA VAJEC	KERAMICKÁ DLAŽBA	2,78	KERAMICKÝ OBKLAD CELÉ MÍSTNOSTI DO v = 1,8m

ARCHITEKT:	ING. ARCH. BLANKA NAVRÁTILOVÁ	GENERÁLNÍ PROJEKTANT:	ENVIOM s.r.o. BUBENSKÁ 1477/1, 170 00 PRAHA 7 IČ: 01717405, DIČ: CZ01717405
ZODP. PROJEKTANT ZTI:	JOSEF SUKOVSKÝ		
VYPRACOVAL:	ING. LUBOŠ LOUDA		
STAVEBNÍK:	MĚSTO BYSTŘICE DR. E. BENEŠE 25, 275 51 BYSTŘICE U BENEŠOVA IČ: 00231525	DÍLČÍ PROJEKTANT:	Ing. Luboš Louda Cibulská 1126, 268 01 Hořovice TEL: 721 411 501 IČ: 02411067, DIČ: CZ8311070614
STUPEŇ PD:	DOKUMENTACE PRO PROVÁDĚNÍ STAVBY	DATUM:	02/2015
ČÁST DOKUMENTACE:	D.1.4.a. ZDRAVOTNĚTECHNICKÉ INSTALACE	ZAKÁZKA Č.:	14079
NÁZEV AKCE:	STAVEBNÍ ÚPRAVY ZÁKLADNÍ ŠKOLY BYSTŘICE - KUCHYNĚ DR. E. BENEŠE 300, 275 51 BYSTŘICE U BENEŠOVA PARC.Č. ST.320, K.Ú. BYSTŘICE U BENEŠOVA	MĚŘÍTKO:	1:50
		FORMÁT:	A1 (8x A4)
		VÝKRESOVÁ ČÁST:	D.1.4.a.
NÁZEV VÝKRESU:	VODOVOD - Půdorys 1.NP	ČÍSLO VÝKRESU:	D.1.4.a.2.
		PARÉ Č.:	
		REVIZE Č.:	00

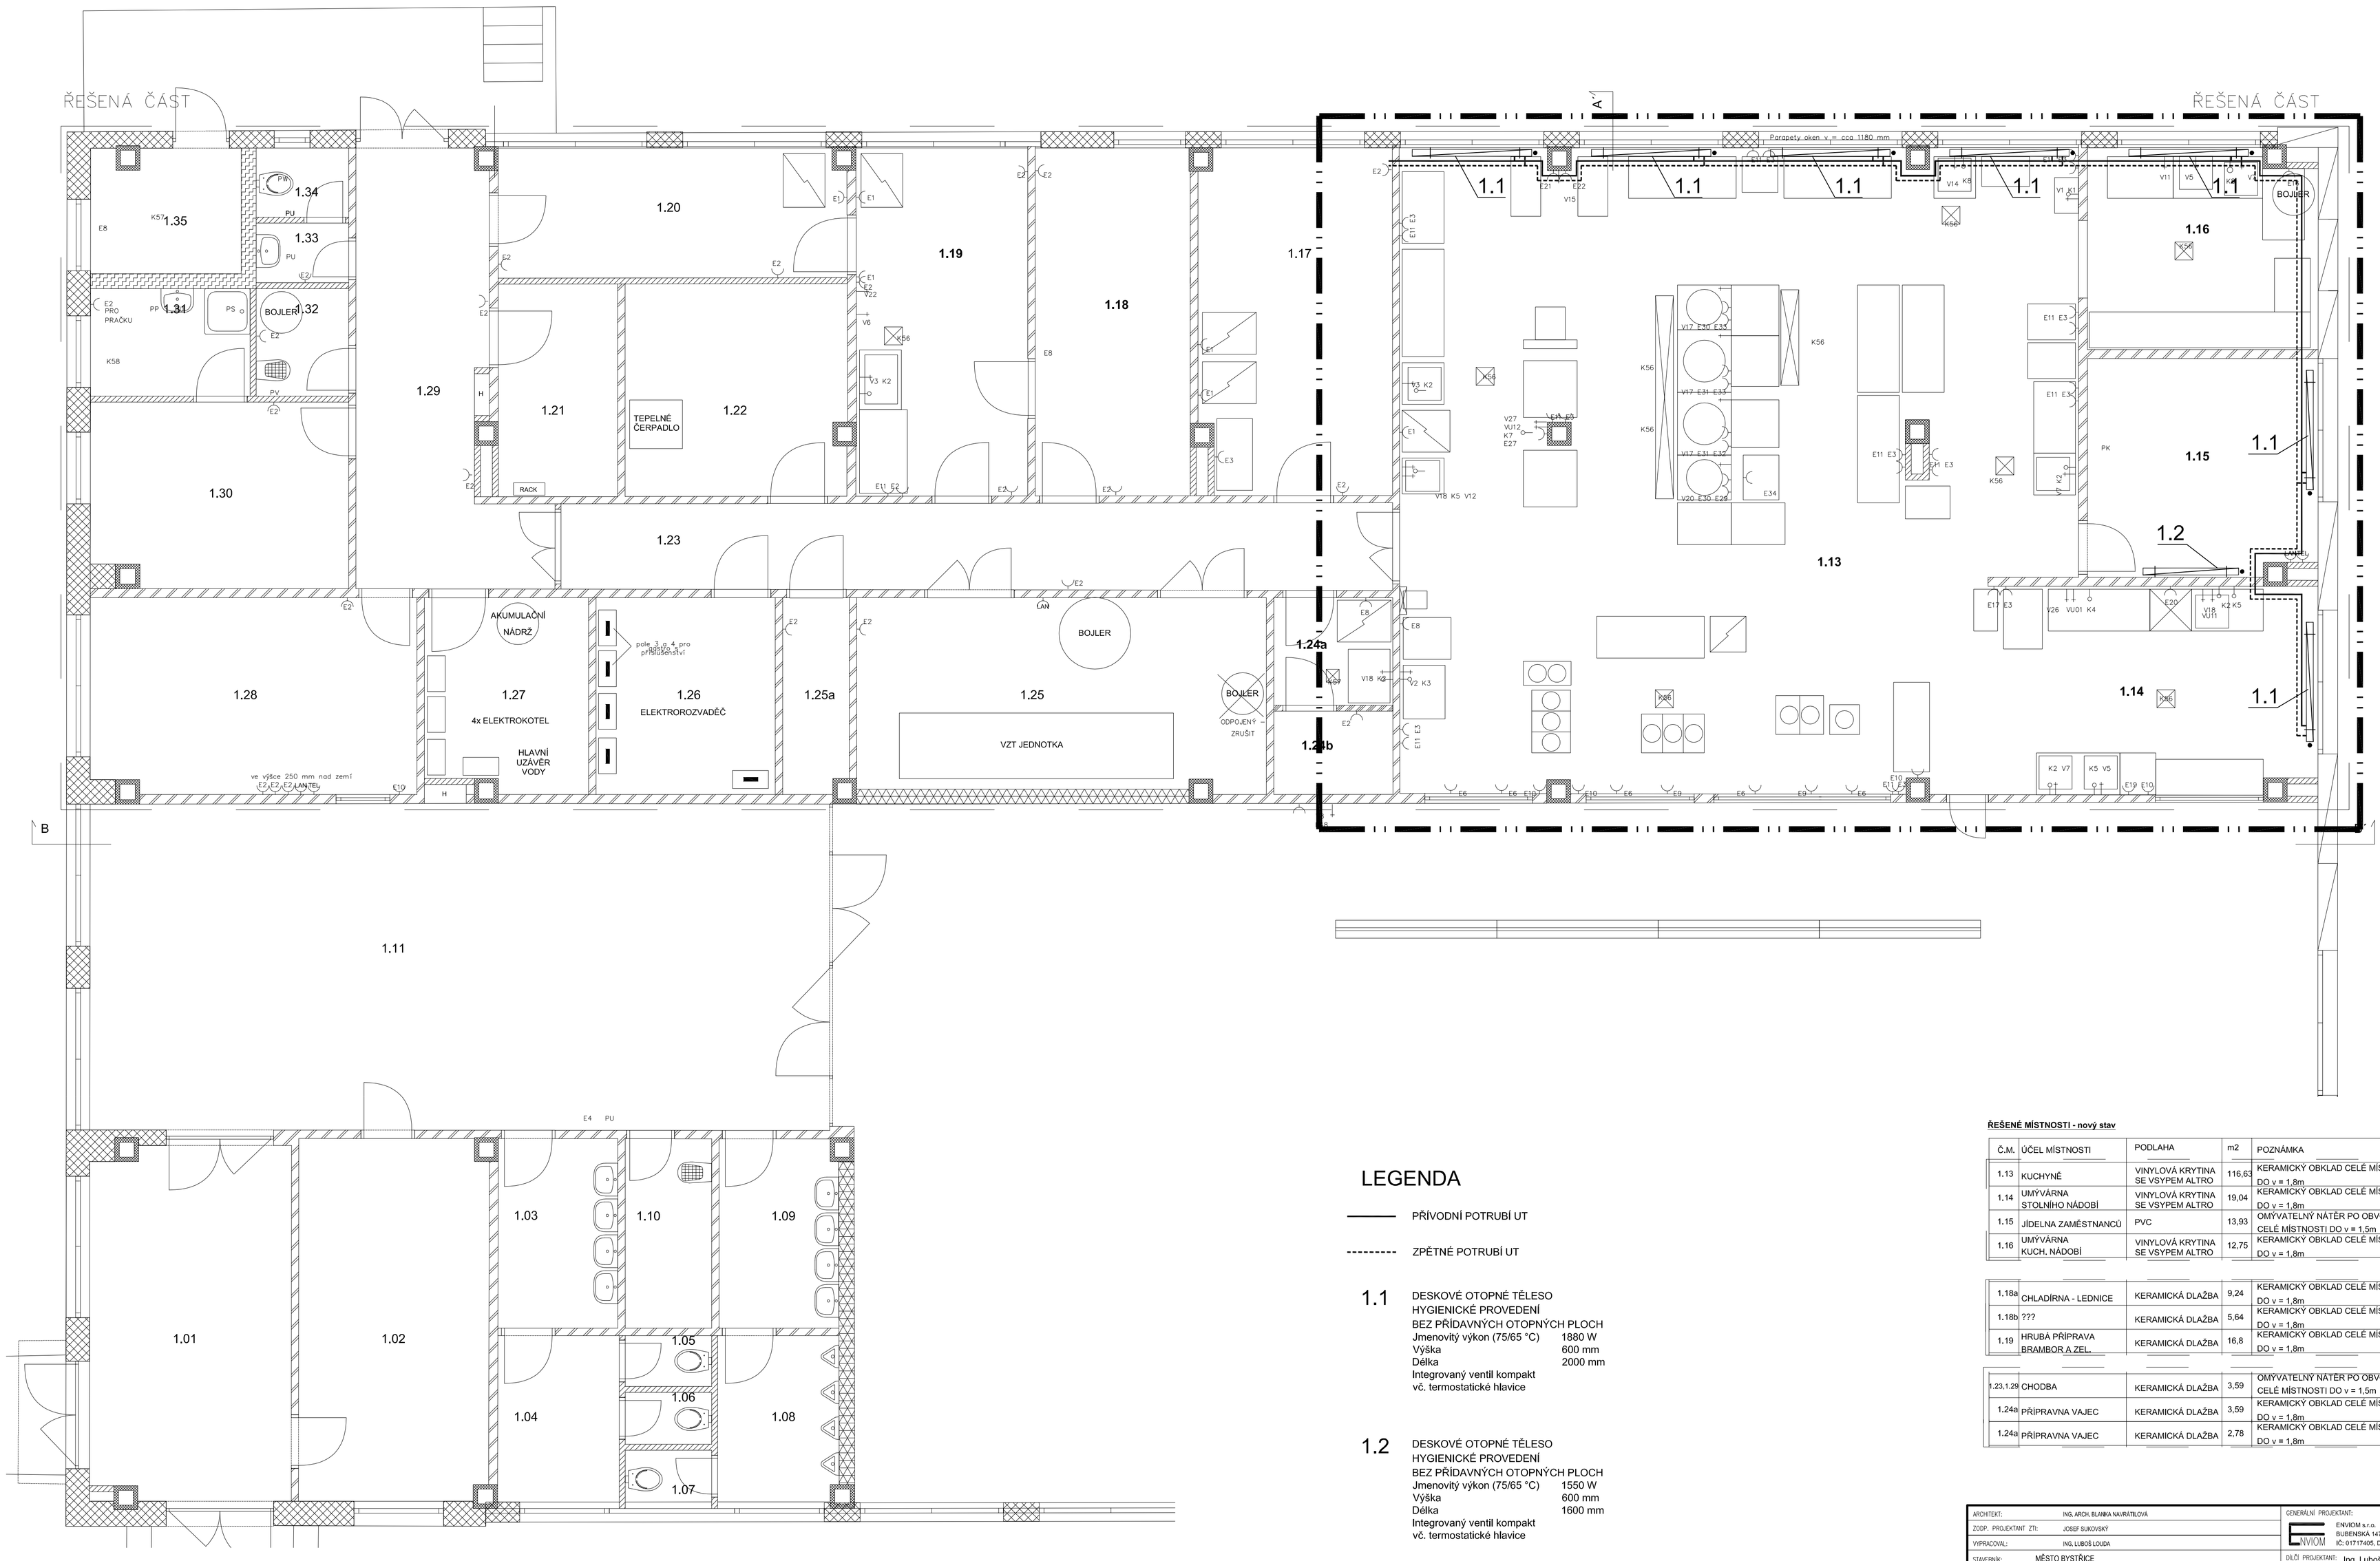

LEGENDA

——— PŘÍVODNÍ POTRUBÍ UT

--------- ZPĚTNÉ POTRUBÍ UT

1.1 DESKOVÉ OTOPNÉ TĚLESO
HYGIENICKÉ PROVEDENÍ
BEZ PŘÍDAVNÝCH OTOPNÝCH PLOCH

Jmenovitý výkon (75/65 °C)	1880 W
Výška	600 mm
Délka	2000 mm

Integrovaný ventil kompakt
vč. termostatické hlavice

1.2 DESKOVÉ OTOPNÉ TĚLESO
HYGIENICKÉ PROVEDENÍ
BEZ PŘÍDAVNÝCH OTOPNÝCH PLOCH

Jmenovitý výkon (75/65 °C)	1550 W
Výška	600 mm
Délka	1600 mm

Integrovaný ventil kompakt
vč. termostatické hlavice

ŘEŠENÉ MÍSTNOSTI - nový stav

Č.M.	ÚČEL MÍSTNOSTI	PODLAHA	m2	POZNÁMKA
1.13	KUCHYNĚ	VINYLOVÁ KRYTINA SE VSYPEM ALTRO	116,63	KERAMICKÝ OBKLAD CELÉ MÍSTNOSTI DO v = 1,8m
1.14	UMÝVÁRNA STOLNÍHO NÁDOBÍ	VINYLOVÁ KRYTINA SE VSYPEM ALTRO	19,04	KERAMICKÝ OBKLAD CELÉ MÍSTNOSTI DO v = 1,8m
1.15	JÍDELNA ZAMĚSTNANCŮ	PVC	13,93	OMÝVATELNÝ NÁTĚR PO OBVODU CELÉ MÍSTNOSTI DO v = 1,5m
1.16	UMÝVÁRNA KUCH. NÁDOBÍ	VINYLOVÁ KRYTINA SE VSYPEM ALTRO	12,75	KERAMICKÝ OBKLAD CELÉ MÍSTNOSTI DO v = 1,8m
1.18a	CHLADÍRNA - LEDNICE	KERAMICKÁ DLAŽBA	9,24	KERAMICKÝ OBKLAD CELÉ MÍSTNOSTI DO v = 1,8m
1.18b	???	KERAMICKÁ DLAŽBA	5,64	KERAMICKÝ OBKLAD CELÉ MÍSTNOSTI DO v = 1,8m
1.19	HRUBÁ PŘÍPRAVA BRAMBOR A ZEL.	KERAMICKÁ DLAŽBA	16,8	KERAMICKÝ OBKLAD CELÉ MÍSTNOSTI DO v = 1,8m
1.23,1.29	CHODBA	KERAMICKÁ DLAŽBA	3,59	OMÝVATELNÝ NÁTĚR PO OBVODU CELÉ MÍSTNOSTI DO v = 1,5m
1.24a	PŘÍPRAVNA VAJEC	KERAMICKÁ DLAŽBA	3,59	KERAMICKÝ OBKLAD CELÉ MÍSTNOSTI DO v = 1,8m
1.24a	PŘÍPRAVNA VAJEC	KERAMICKÁ DLAŽBA	2,78	KERAMICKÝ OBKLAD CELÉ MÍSTNOSTI DO v = 1,8m

ARCHITEKT:	ING. ARCH. BLANKA NAVRÁTILOVÁ	GENERÁLNÍ PROJEKTANT:	ENVIOM s.r.o. BUBENSKÁ 1477/1, 170 00 PRAHA 7 IČ: 01717405, DIČ: CZ01717405
ZODP. PROJEKTANT ZTI:	JOSEF SUKOVSKÝ		
VYPRACOVAL:	ING. LUBOŠ LOUDA		
STAVEBNÍK:	MĚSTO BYSTŘICE DR. E. BENEŠE 25, 275 51 BYSTŘICE U BENEŠOVA IČ: 00231525	DÍLČÍ PROJEKTANT:	Ing. Luboš Louda Čáslavská 1126, 268 01 Hořovice TEL.: 721 411 501 IČ: 02411067, DIČ: CZ831107061 4
STUPEŇ PD:	DOKUMENTACE PRO PROVÁDĚNÍ STAVBY	DATUM:	02/2015
ČÁST DOKUMENTACE:	D.1.4.b. ZAŘÍZENÍ PRO VYTÁPĚNÍ STAVEB	ZAKÁZKA Č.:	14079
NÁZEV AKCE:	STAVEBNÍ ÚPRAVY ZÁKLADNÍ ŠKOLY BYSTŘICE - KUCHYNĚ DR. E. BENEŠE 300, 275 51 BYSTŘICE U BENEŠOVA PARC.Č. ST.320, K.Ú. BYSTŘICE U BENEŠOVA	MĚŘÍTKO:	1:50
		FORMÁT:	A1 (6x A4)
		VÝKRESOVÁ ČÁST:	D.1.4.b.
NÁZEV VÝKRESU:	Půdorys 1.NP	ČÍSLO VÝKRESU:	D.1.4.b.1.
			PARÉ Č.:
			REVIZE Č.: 00