ŘEŠENÉ MÍSTNOSTI - nový stav

Č.M.	ÚČEL MÍSTNOSTI	PODLAHA	m2	POZNÁMKA
1.13	KUCHYNĚ	KERAMICKÁ DLAŽBA	116,63	KERAMICKÝ OBKLAD CELÉ MÍSTNOSTI DO v = 1,8m
1.14	UMÝVÁRNA STOLNÍHO NÁDOBÍ	KERAMICKÁ DLAŽBA	19,04	KERAMICKÝ OBKLAD CELÉ MÍSTNOSTI DO v = 1,8m
1.15	JÍDELNA ZAMĚSTNANCŮ	PVC	13,93	OMÝVATELNÝ NÁTĚR PO OBVODU CELÉ MÍSTNOSTI DO v = 1,5m
1.16	UMÝVÁRNA KUCH. NÁDOBÍ	KERAMICKÁ DLAŽBA	12,75	KERAMICKÝ OBKLAD CELÉ MÍSTNOSTI DO v = 1,8m
1.18a	CHLADÍRNA - LEDNICE	KERAMICKÁ DLAŽBA	9,24	KERAMICKÝ OBKLAD CELÉ MÍSTNOSTI DO v = 1,8m
1.18b	???	KERAMICKÁ DLAŽBA	5,64	KERAMICKÝ OBKLAD CELÉ MÍSTNOSTI DO v = 1,8m
1.19	HRUBÁ PŘÍPRAVA BRAMBOR A ZEL.	KERAMICKÁ DLAŽBA	16,8	KERAMICKÝ OBKLAD CELÉ MÍSTNOSTI DO v = 1,8m
1.23,1.29	CHODBA	KERAMICKÁ DLAŽBA	3,59	OMÝVATELNÝ NÁTĚR PO OBVODU CELÉ MÍSTNOSTI DO v = 1,5m
1.24a	PŘÍPRAVNA VAJEC	KERAMICKÁ DLAŽBA	3,59	KERAMICKÝ OBKLAD CELÉ MÍSTNOSTI DO v = 1,8m
1.24a	PŘÍPRAVNA VAJEC	KERAMICKÁ DLAŽBA	2,78	KERAMICKÝ OBKLAD CELÉ MÍSTNOSTI DO v = 1,8m

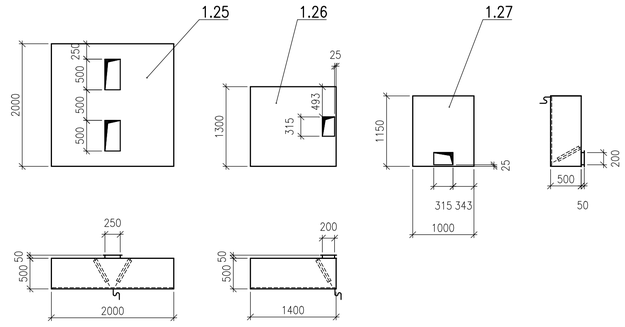

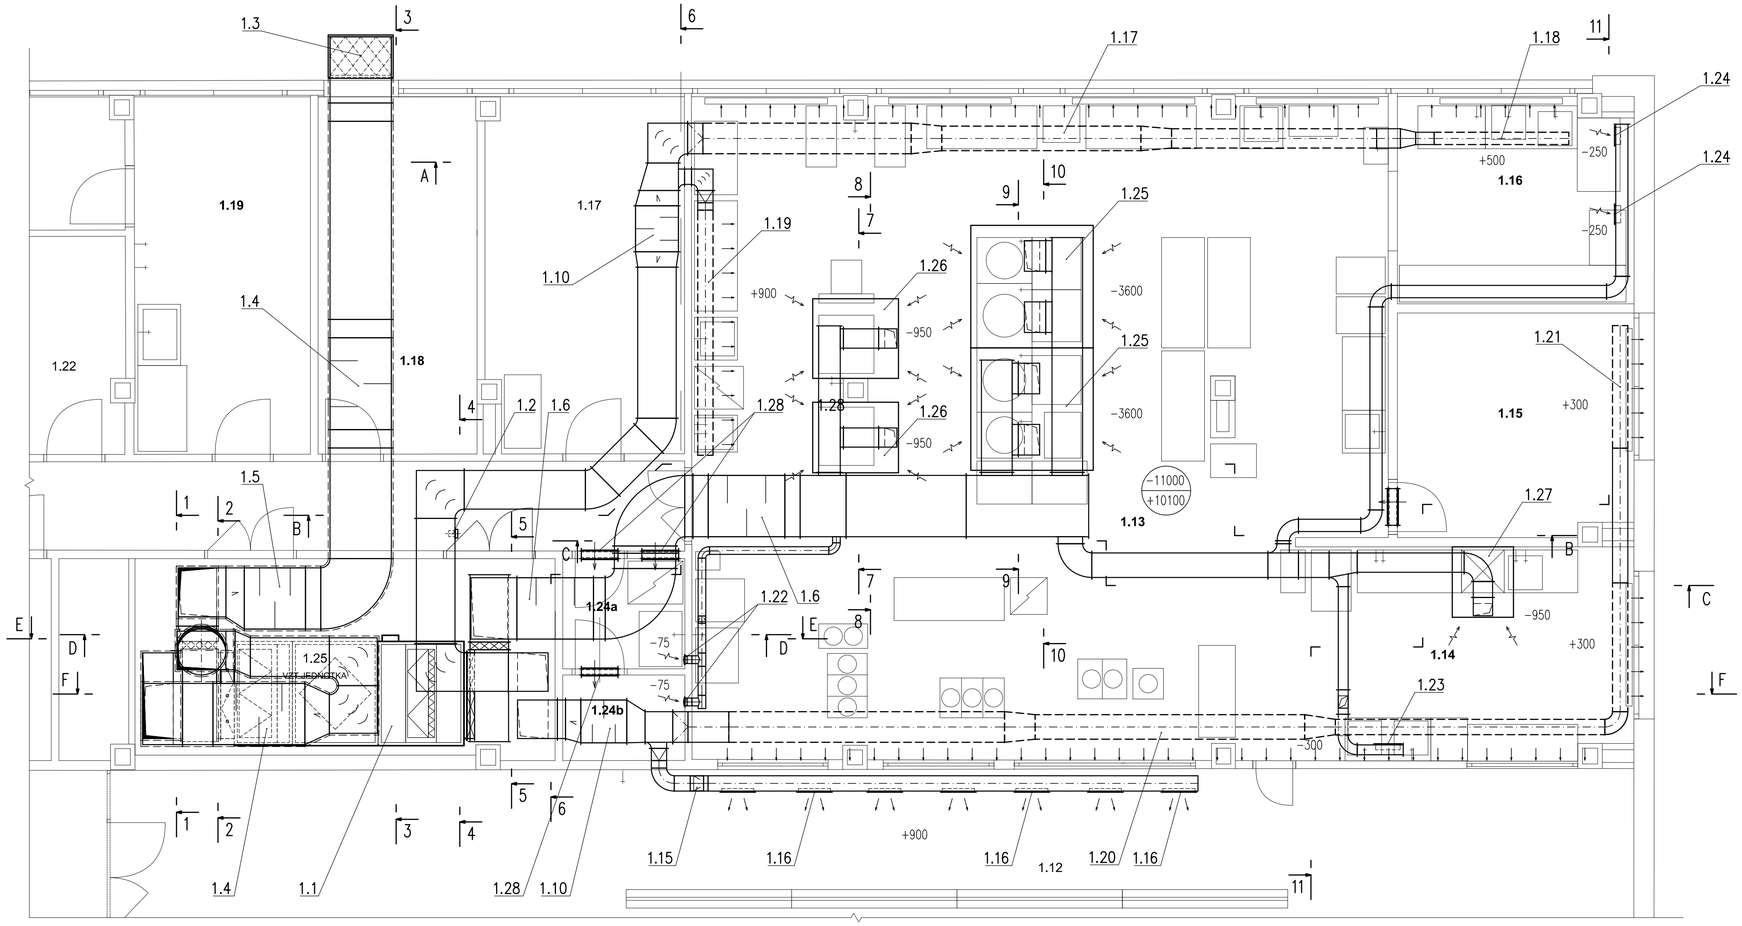

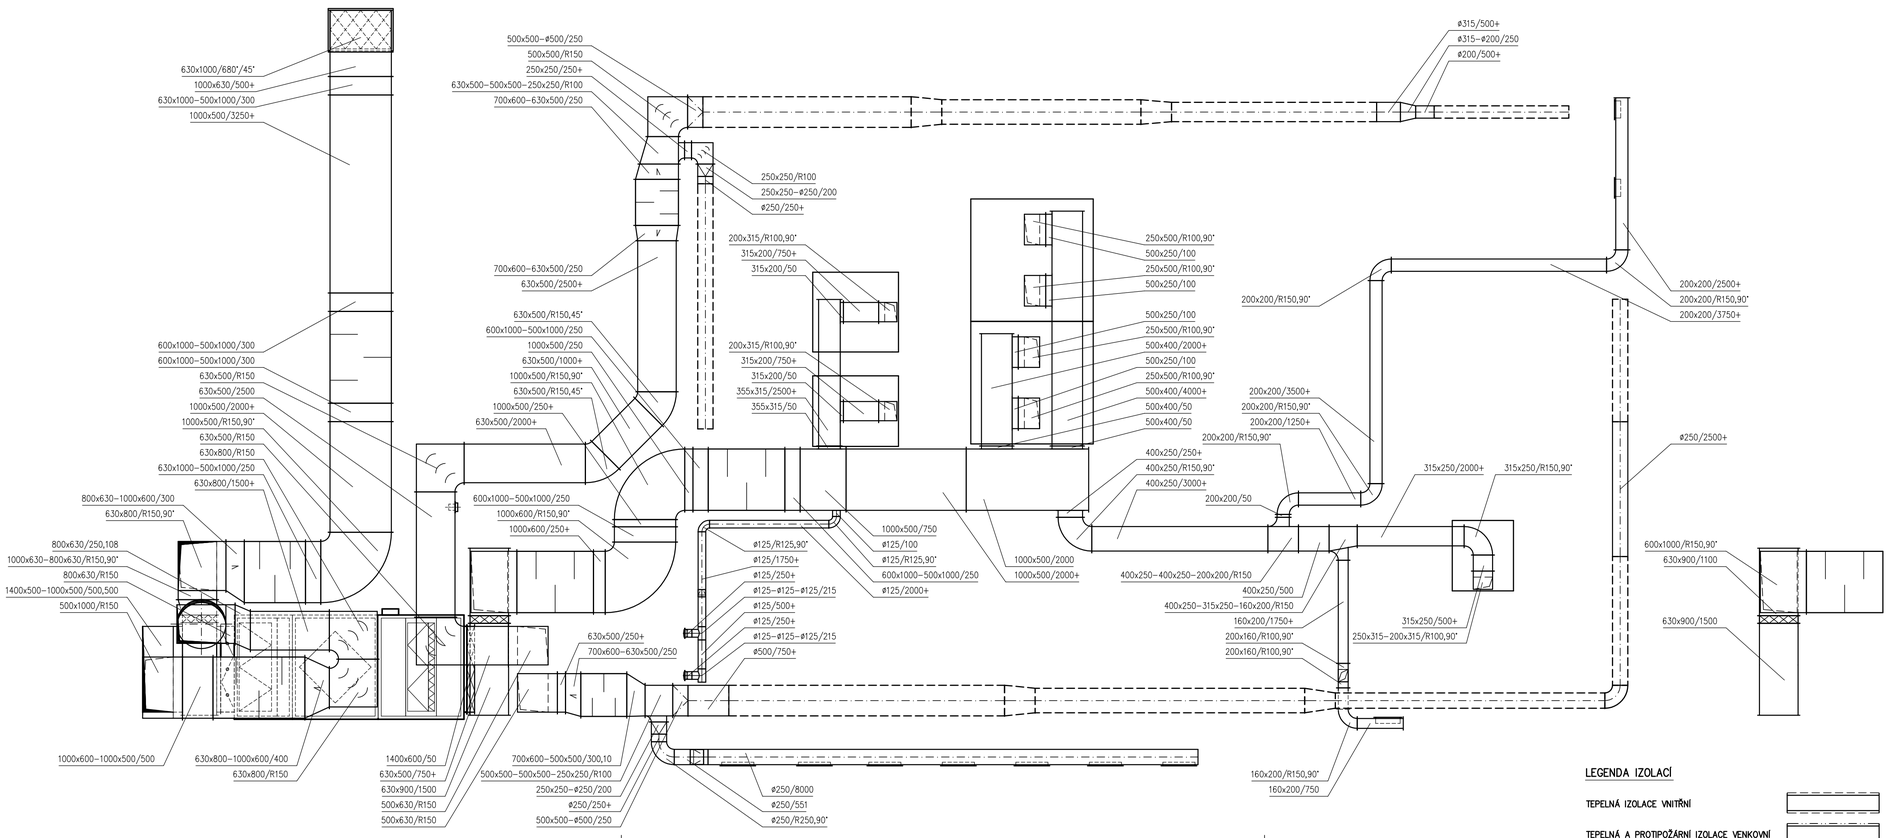

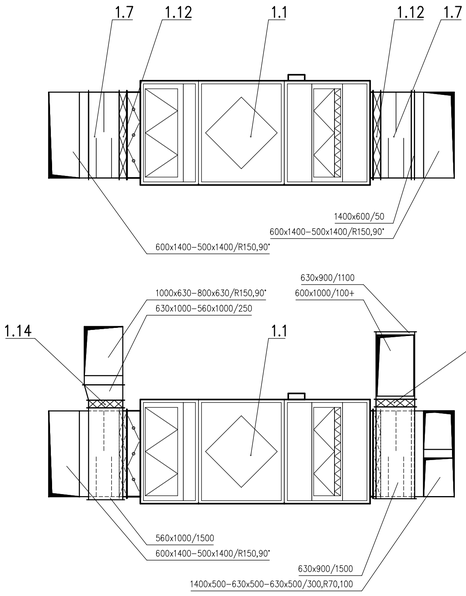

LEGENDA IZOLACÍ

TEPELNÁ IZOLACE VNITŘNÍ

TEPELNÁ A PROTIPOŽÁRNÍ IZOLACE VENKOVNÍ

ARCHITEKT:	ING. ARCH. BLANKA NAVRÁTILOVÁ	GENERÁLNÍ PROJEKTANT:	ENVIOM s.r.o., BUBENSKÁ 1477/1, 170 00 PRAHA 7, IČ: 01717405, DIČ: CZ01717405
ZODP. PROJEKTANT VZT:	ING. MARTIN VOBECKÝ		
VYPRACOVAL:	ING. MARTIN VOBECKÝ		
STAVEBNÍK:	MĚSTO BYSTŘICE DR. E. BENEŠE 25, 275 51 BYSTŘICE U BENEŠOVA IČ: 00231525	DÍLČÍ PROJEKTANT:	Ing. Martin Vobecký PRAŽSKÉHO POVSTÁNÍ 1839, 256 01 BENEŠOV TEL: 603 534 988, E-MAIL: m.vobecky@ukk.cz IČO: 15570264, DIČ: CZ6404035940
STUPEŇ PD:	DOKUMENTACE PRO PROVÁDĚNÍ STAVBY	DATUM:	12/2014
ČÁST DOKUMENTACE:	D.1.4.c. VZDUCHOTECNIKA	ZAKÁZKA Č.:	14079
NÁZEV AKCE:	STAVEBNÍ ÚPRAVY ZÁKLADNÍ ŠKOLY BYSTŘICE - KUCHYNĚ DR. E. BENEŠE 300, 275 51 BYSTŘICE U BENEŠOVA PARC.Č. ST.320, K.Ú. BYSTŘICE U BENEŠOVA	MĚŘÍTKO:	1:50
		FORMÁT:	A1 (8x A4)
		VÝKRESOVÁ ČÁST:	D.1.4.c.
NÁZEV VÝKRESU:	VZDUCHOTECNIKA - Půdorys 1.NP	ČÍSLO VÝKRESU:	D.1.4.c.3.
		PARÉ Č.:	
		REVIZE Č.:	00