



Přehledové jedнопólové schéma zapojení a jistění:

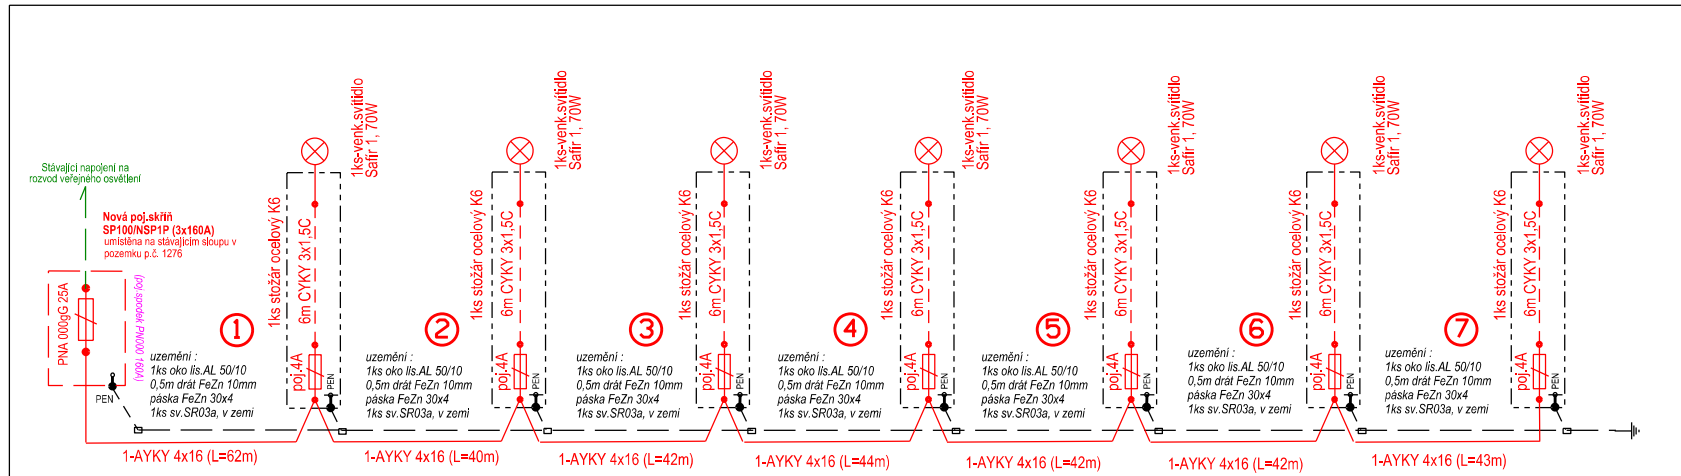

Uložení kabelů-kabelové řezy:

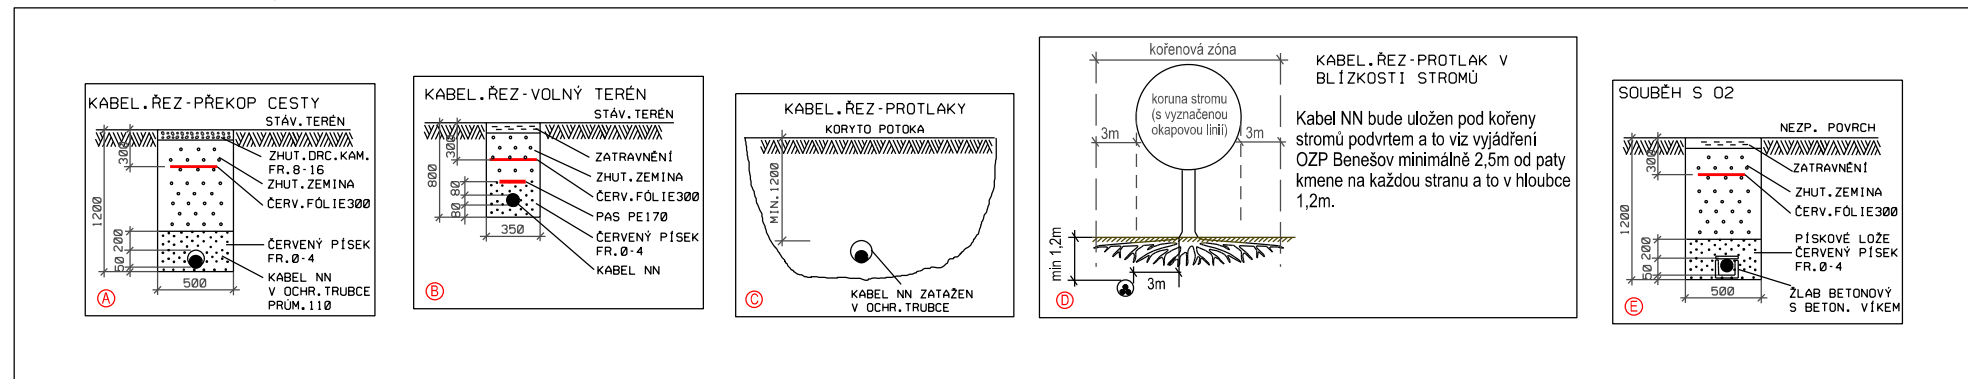

Projektant : Elmoz Czech, s.r.o. Dr. E. Beneš 137, Bystřice u Benešova, 257 51 IČO : 47544929, DIČ : CZ47544929 (projektovní kancelář)		Kancelář : tel : 317 728 227 Fax : 317 728 227 rudolf.rudransky@elmoz-czech.cz www.elmoz-czech.cz	paré
Stavba : Tožice-dokumentace PD na VO pro Bystřice Číslo : 2013-12-01-00-PR Objekt : SO-01 Kabel. vedení VO-kNN, 0,4kV Soubor : --- Výkres č. : C.1.3.	Zodpovědný projektant : Rudolf Rudranský	Vypracoval : Štěch Ondřej tel : 776 202 041 E-mail : ondrej.stech@elmoz-czech.cz podpis :	Kreslil : Štěch Ondřej
Místo stavby : Tožice Obec.úřad : Bystřice Staveb.úřad : Bystřice Kat.území : Božkovice Kraj : Středočeský (Benešov)	Stavebník - Investor :  Město Bystřice Dr. E. Beneš 25 257 51 Bystřice IČO : 002131525, DIČ : CZ00231525	Archivní číslo : 2013-12-01-00-PR M=1:1000	Datum : 8/2014 Stupeň : DPS