






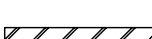






### LEGENDA

-  ZDIVO Z CIHEL CDm  
NA MALTU MVC 25 , TL. 250 mm
-  ZDIVO Z CIHEL CDm , příčky  
NA MALTU MVC 25 , TL. 75, 125 mm
-  ZDIVO Z CIHEL CDm A BLOKŮ CDK P 150  
na MC 50 , TL. 300 mm
-  ZDIVO Z CIHEL DUTÝCH  
NA MALTU MVC 25 , TL. 100 mm
-  KERAMICKÝ OBVODOVÝ PLÁŠŤ, TL. 300 mm
-  ZDIVO Z TVÁRNIC PLYNOSILIKÁTOVÝCH  
NA MALTU MVC 25
-  ŽEL.- BET. SKELET
-  ZVUKOVĚ IZOLAČNÍ PŘÍČKA tl. 200 mm
-  NOSNÉ ZDIVO Z CIH. BLOKŮ tl. 375 mm
-  PILÍŘE Z PLNÝCH CIHEL



**PŮDORYS 1.PATRA - hlavní pavilon**

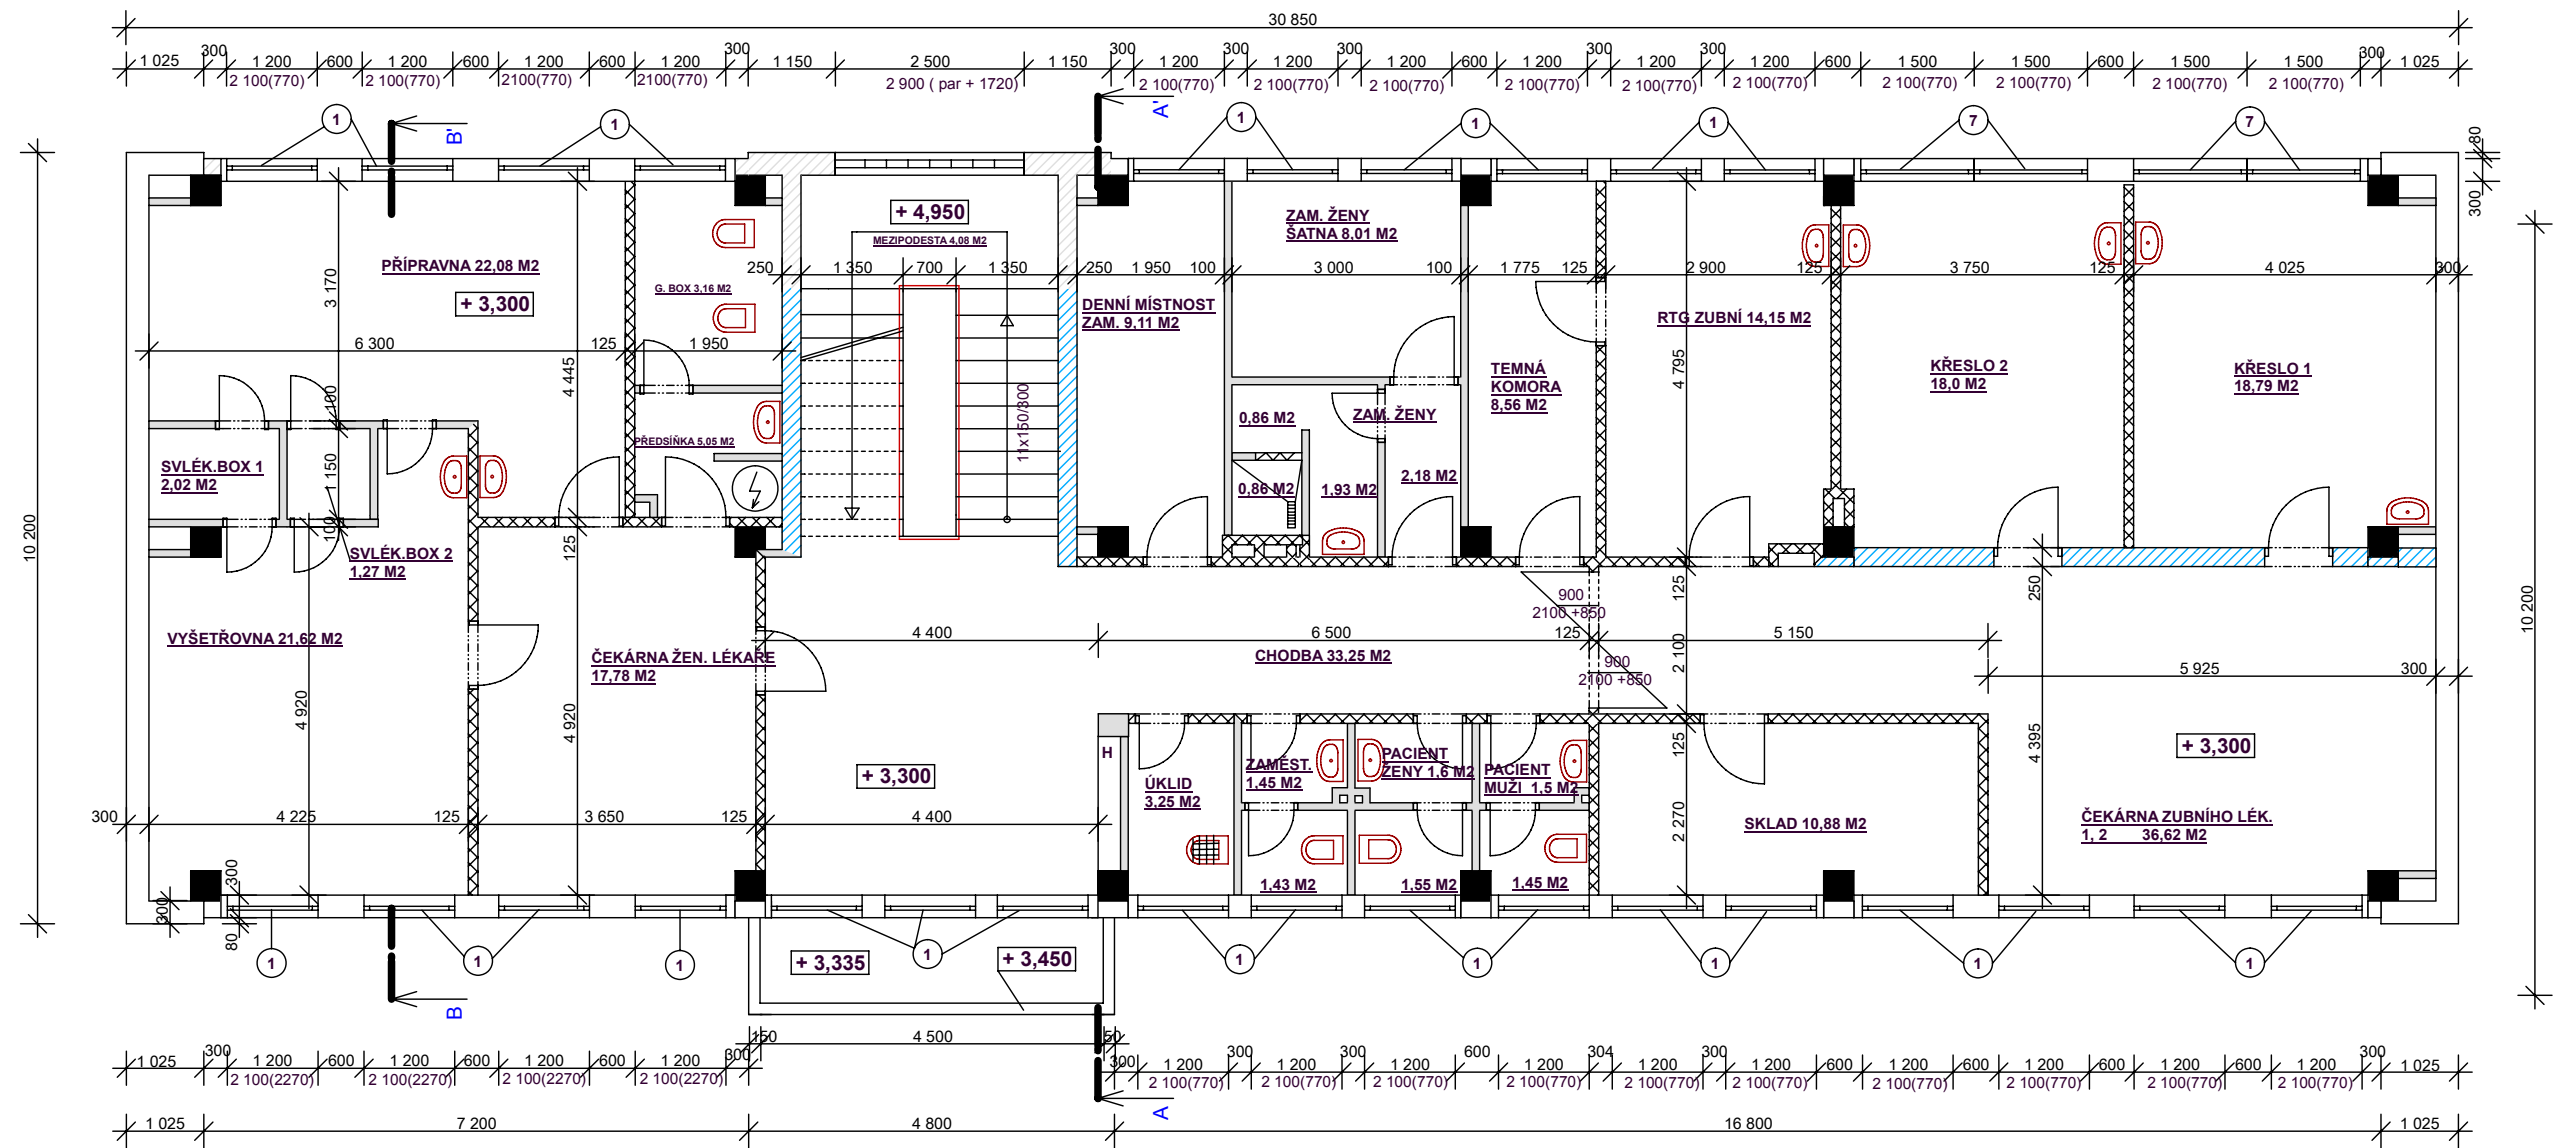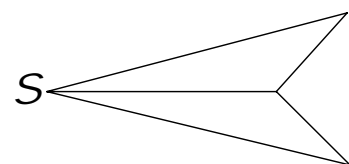

AKCE <b>Snížení energ.náročnosti - Zdravotní středisko, lékárna a byty s PS - Bystřice</b>	IDENTIFIKAČNÍ ČÍSLO ZAKÁZKY <b>300-85/2014</b>	STUPEŇ <b>JP - SP</b>	DATUM <b>02 / 2014</b>	HL.PROJEKTANT <b>L.VOTAVOVÁ</b>	Č.VÝKRESU <b>02</b>
MĚSTO <b>Bystřice, Syllabova 450</b>	INVESTOR <b>Město Bystřice</b>	VÝKRES <b>HLAVNÍ PAVILON PŮDORYSY- stávající stav</b>	MĚŘÍTKO <b>1 : 100</b>	ZPRACOVALA <b>J.KABÁTOVÁ</b>	