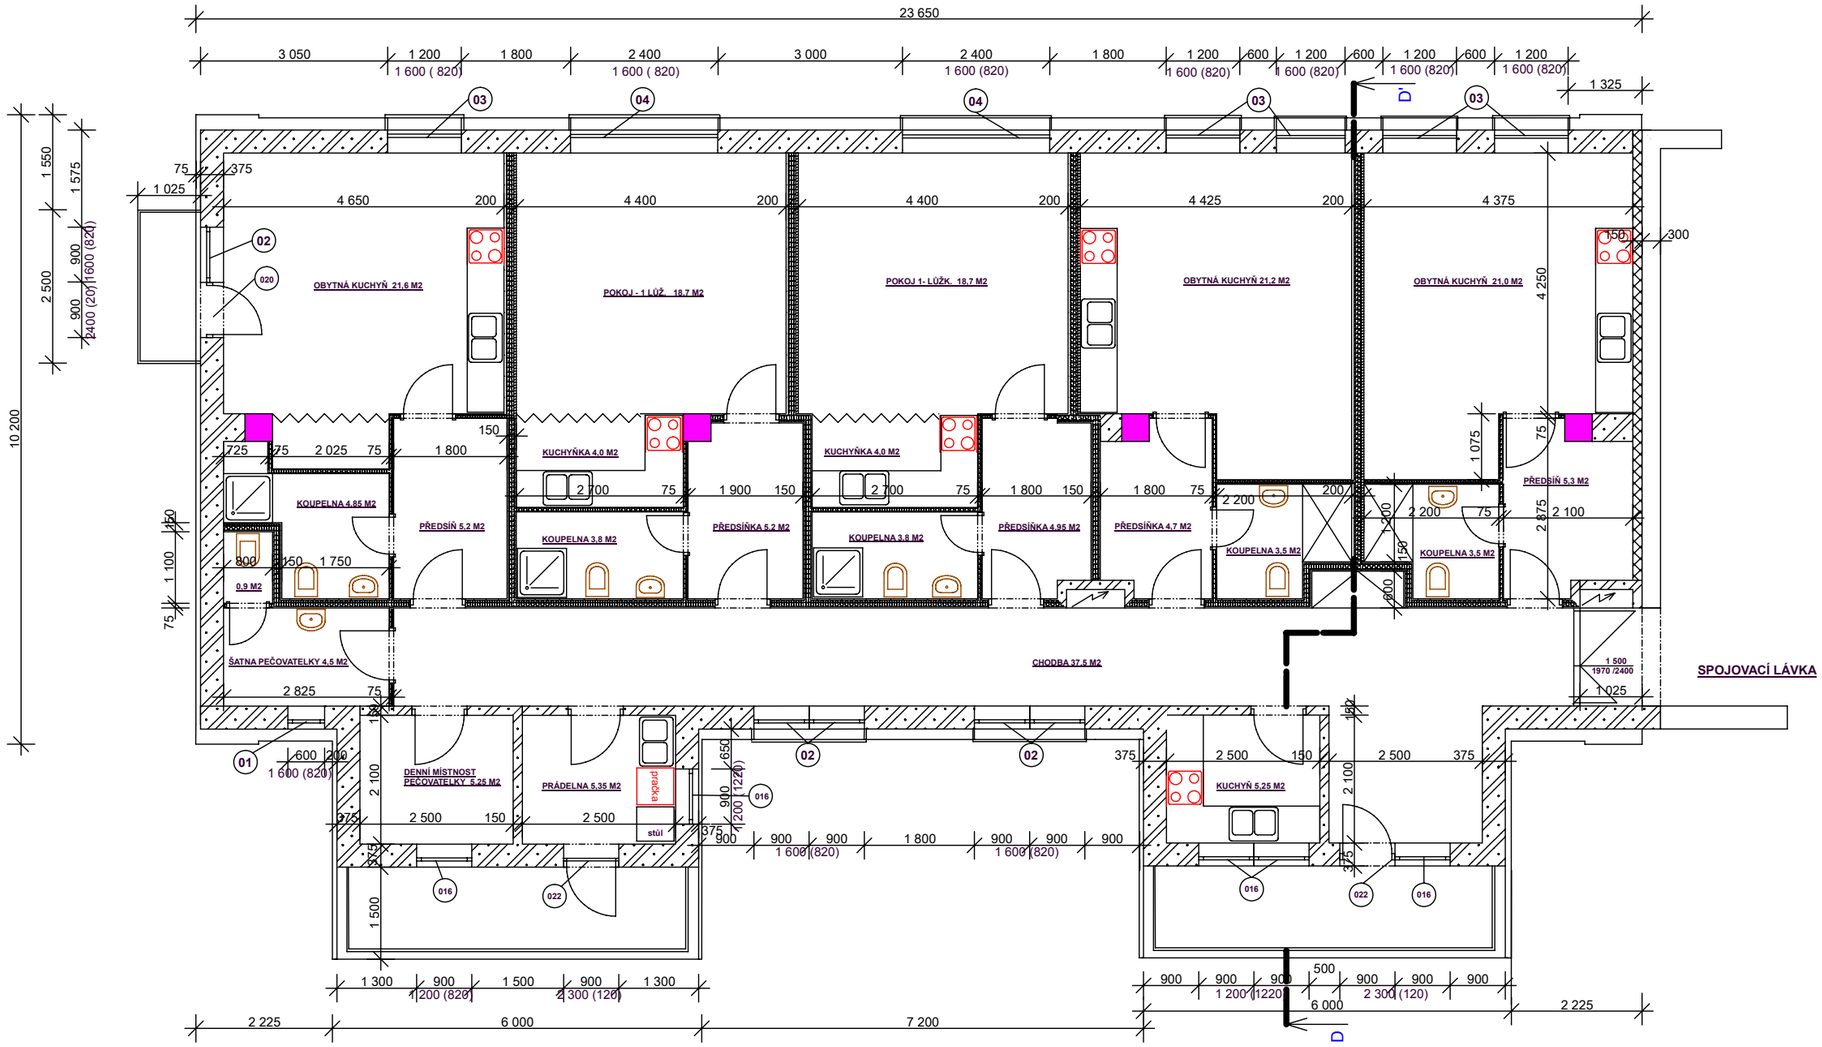

LEGENDA

- PILÍŘ Z PLNÝCH CIHEL 400/400, 450/450 MM
- SDK PŘÍČKA TL. 200 MM, POŽÁRNĚ DĚLÍCÍ A ZVUKOVĚ IZOLAČNÍ
- SDK PŘÍČKA TL. 150 MM
- PŘÍČKA Z POROBETONOVÝCH TVÁRNIC TL. 100 MM
- ZDIVO Z POROBETONOVÝCH TVÁRNIC TL. 375 MM
- SDK PŘÍČKA TL. 75 MM
- KERAMICKÝ OBVODOVÝ PLÁŠŤ, TL. 300 mm

PŮDORYS 1.PATRA - zadní pavilon - dětské oddělení

AKCE **Snížení energ.náročnosti - Zdravotní středisko Bystřice**	IDENTIFIKAČNÍ ČÍSLO ZAKÁZKY **300-85/2014**	STUPEŇ **JP - SP**	DATUM **02 / 2014**	HL.PROJEKTANT **L.VOTAVOVÁ**	Č.VÝKRESU **05**
MĚSTO **Bystřice, Syllabova 450**	INVESTOR **Město Bystřice**	VÝKRES **PŮDORYSY- zadní pavilon - stávající stav**	MĚŘÍTKO **1 : 100**	ZPRACOVALA **J.KABÁTOVÁ**	