



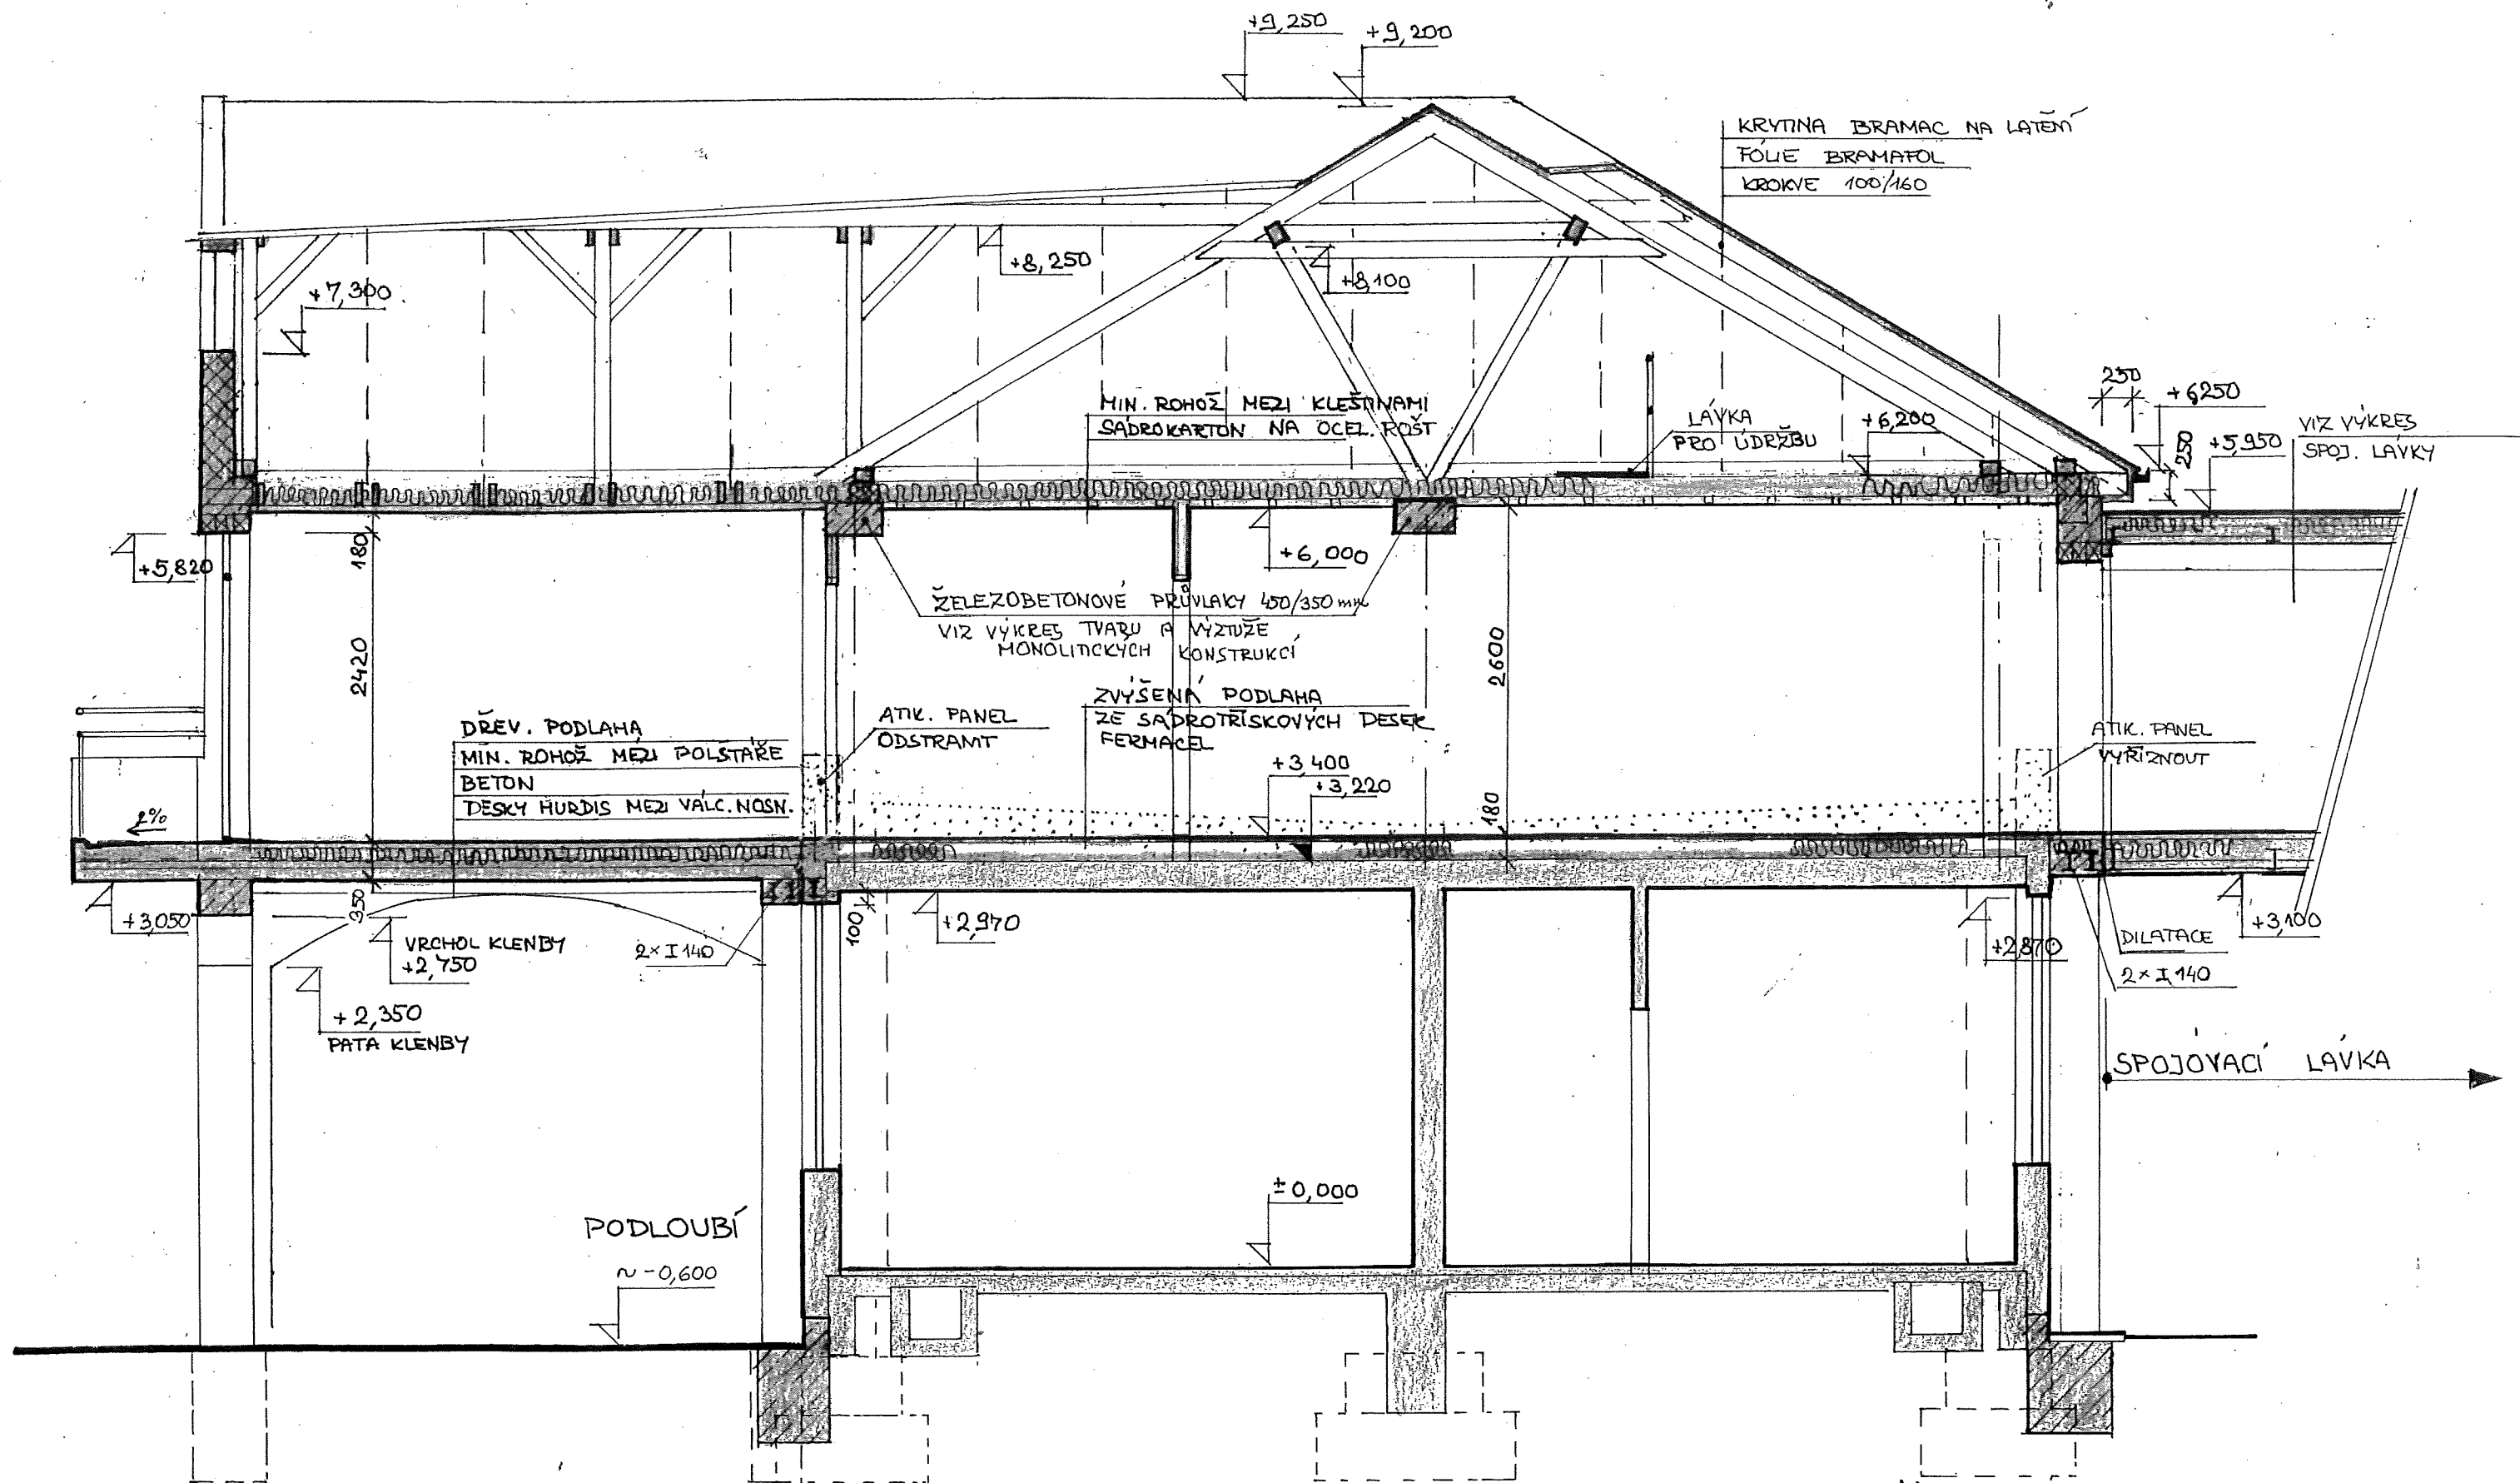


AKCE	Snížení energ.náročnosti - Zdravotní středisko Bystřice	IDENTIFIKAČNÍ ČÍSLO ZAKÁZKY	300-85/2014	STUPEŇ	JP - SP	DATUM	02 / 2014	HL.PROJEKTANT	L.VOTAVOVÁ	Č.VÝKRESU 11
MĚSTO	Bystřice, Syllabova 450	INVESTOR	Město Bystřice	VÝKRES	ŘEZ C- C' - lékárna - stávající stav	MĚŘÍTKO	1 : 50	ZPRACOVALA	J.KABÁTOVÁ	

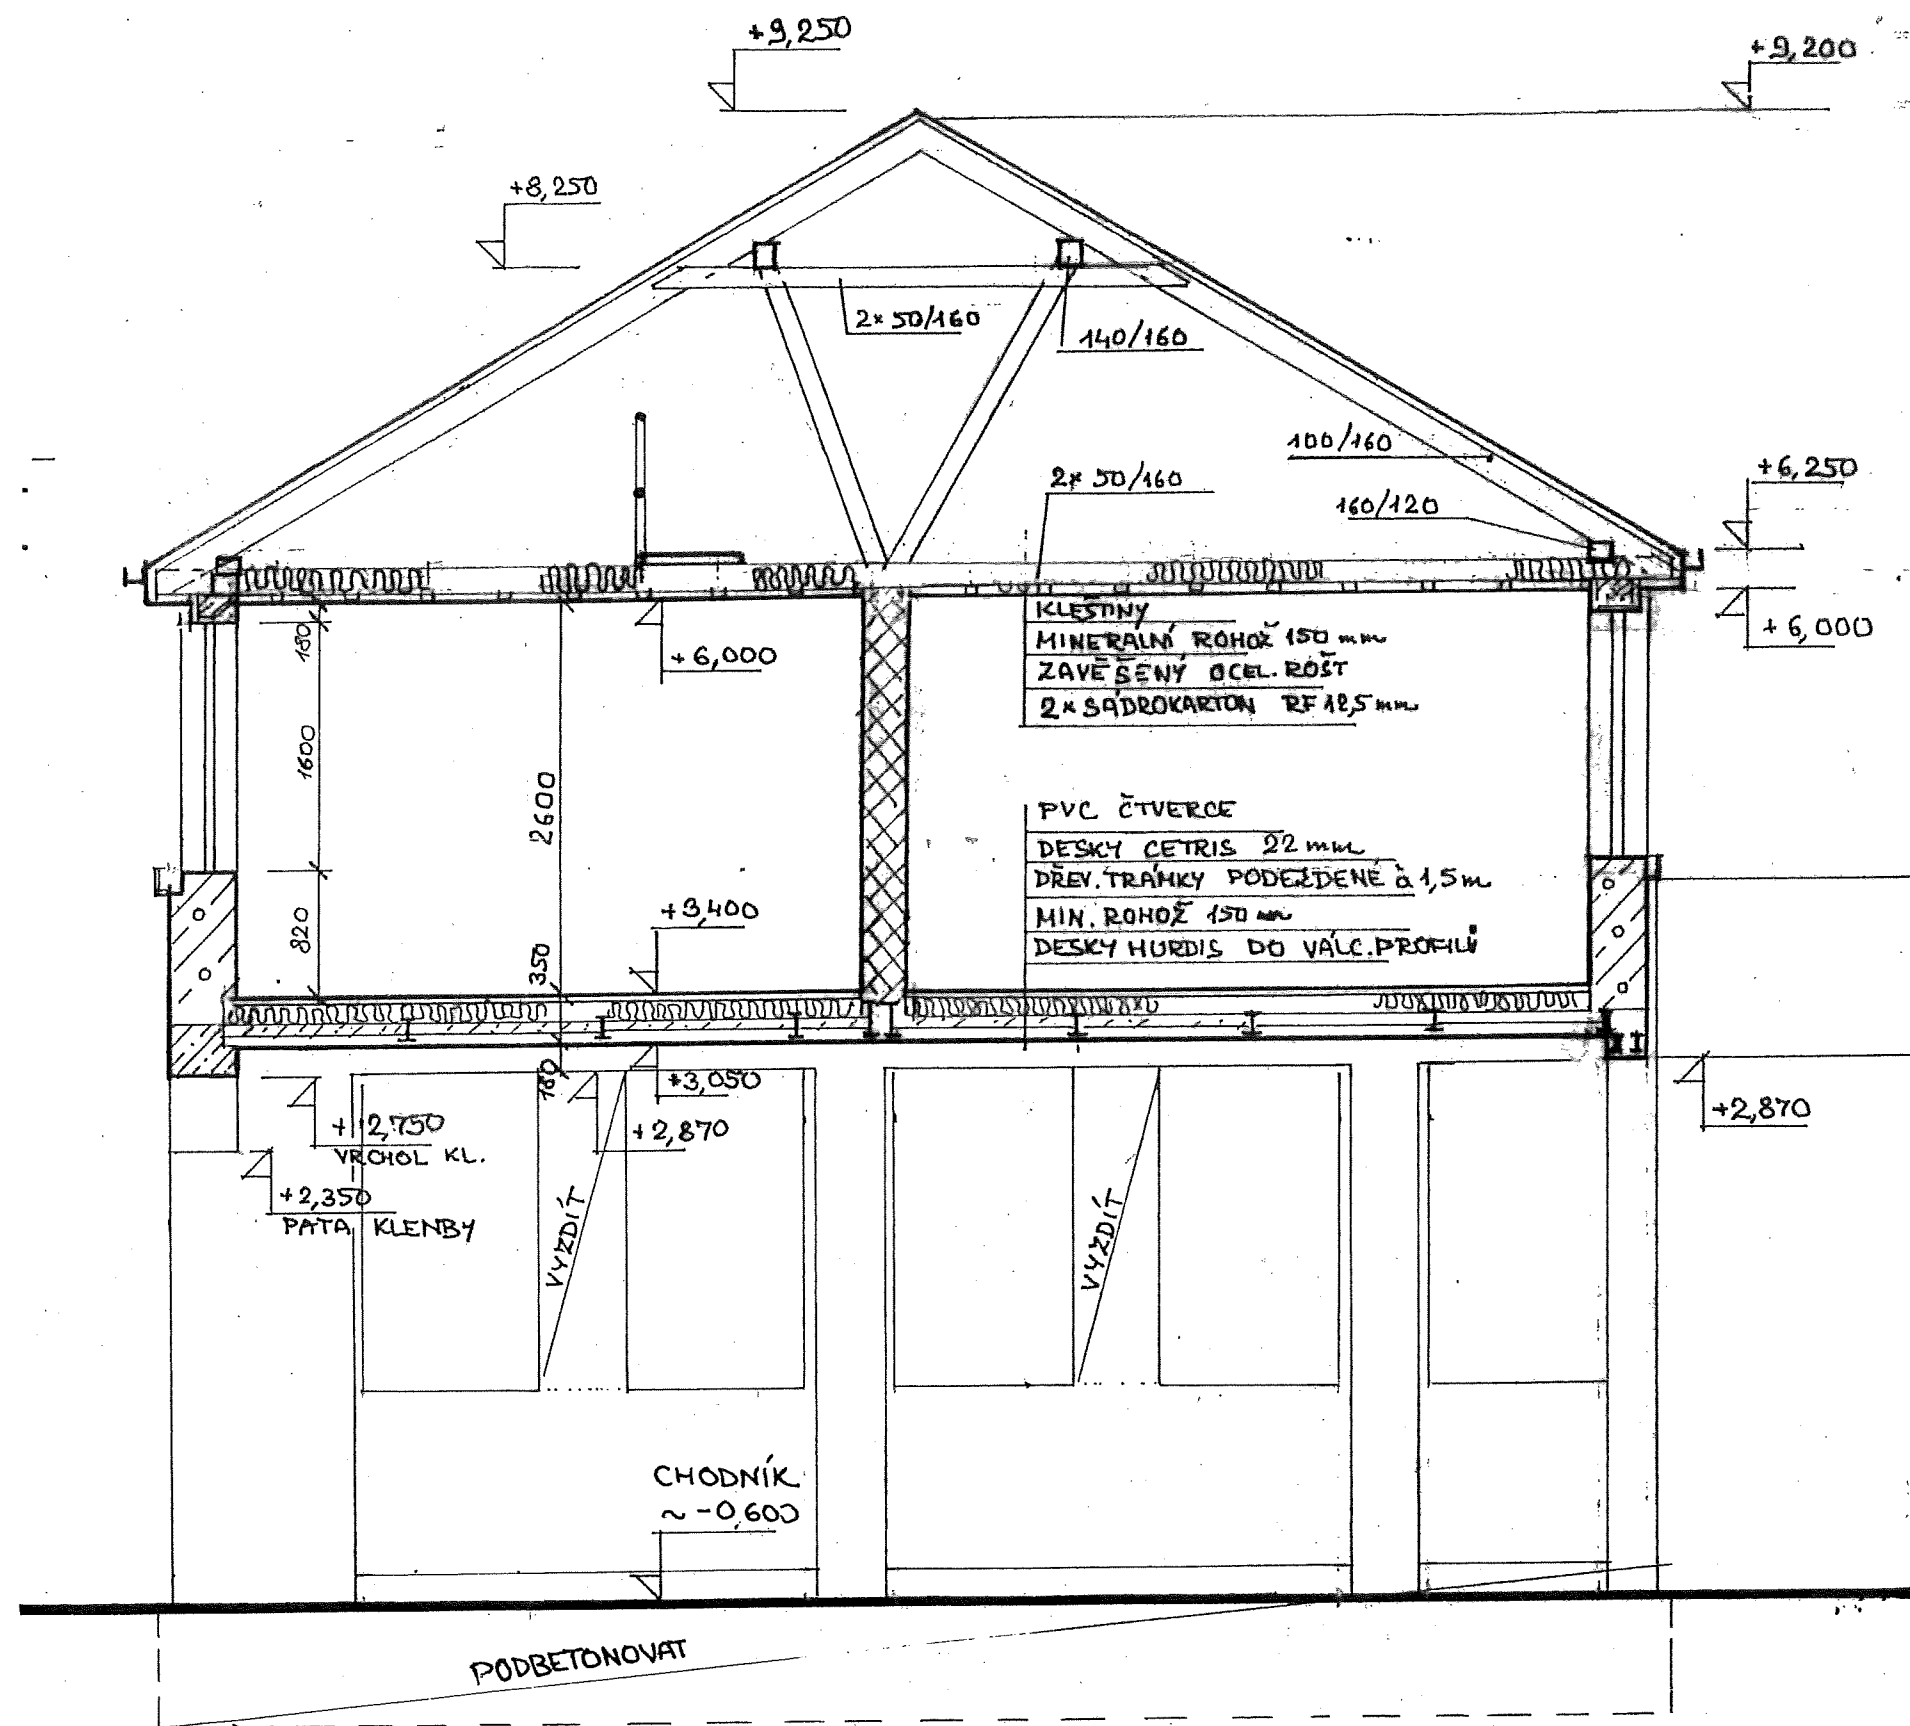


AKCE	Snížení energ.náročnosti - Zdravotní středisko Bystřice	IDENTIFIKAČNÍ ČÍSLO ZAKÁZKY	300-85/2014	STUPEŇ	JP - SP	DATUM	02 / 2014	HL.PROJEKTANT	L.VOTAVOVÁ	Č.VÝKRESU 12
MĚSTO	Bystřice, Syllabova 450	INVESTOR	Město Bystřice	VÝKRES	ŘEZ H - H' - lékárna - stávající stav	MĚŘÍTKO	1 : 50	ZPRACOVALA	J.KABÁTOVÁ	

ŘEZ SCHODIŠTĚM E - E

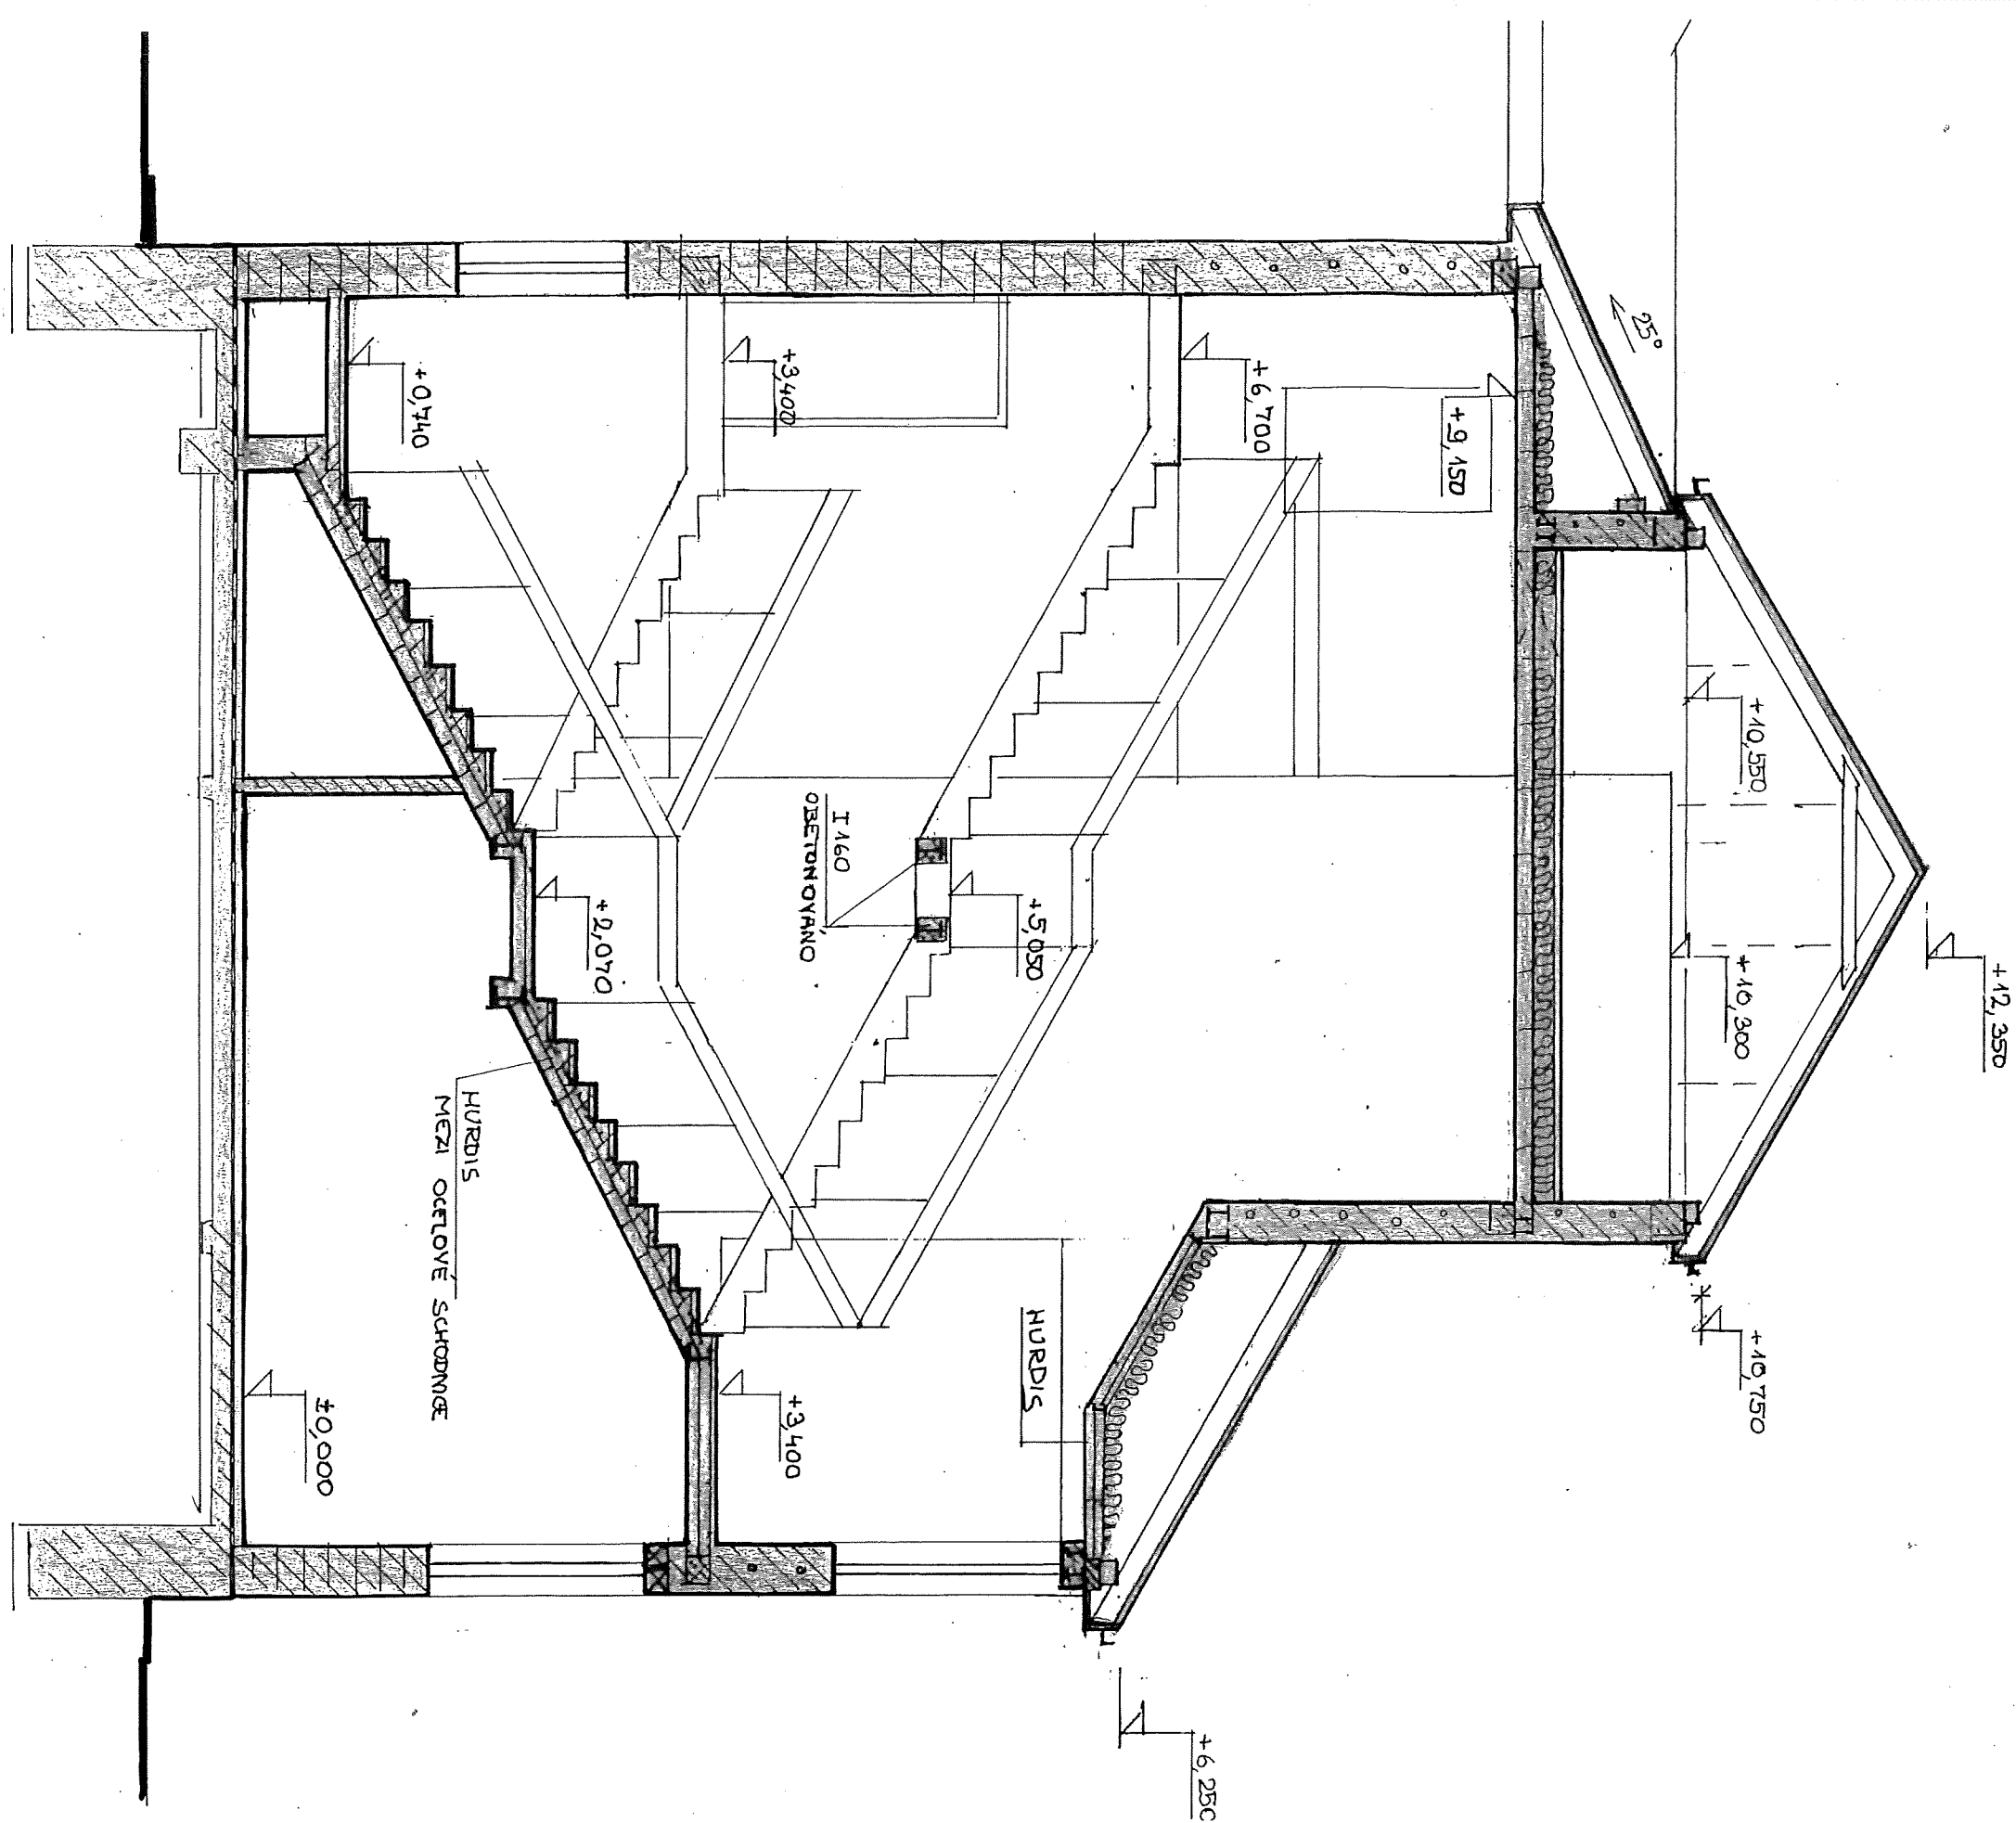


AKCE	Snížení energ.náročnosti - Zdravotní středisko Bystřice	IDENTIFIKAČNÍ ČÍSLO ZAKÁZKY 300-85/2014	STUPEŇ JP - SP	DATUM 02 / 2014	HL.PROJEKTANT L.VOTAVOVÁ	Č.VÝKRESU 13
MĚSTO	Bystřice, Syllabova 450	INVESTOR Město Bystřice	VÝKRES ŘEZ SCHODIŠTĚM E-E' - stávající stav	MĚŘITKO 1 : 50	ZPRACOVALA J.KABÁTOVÁ	

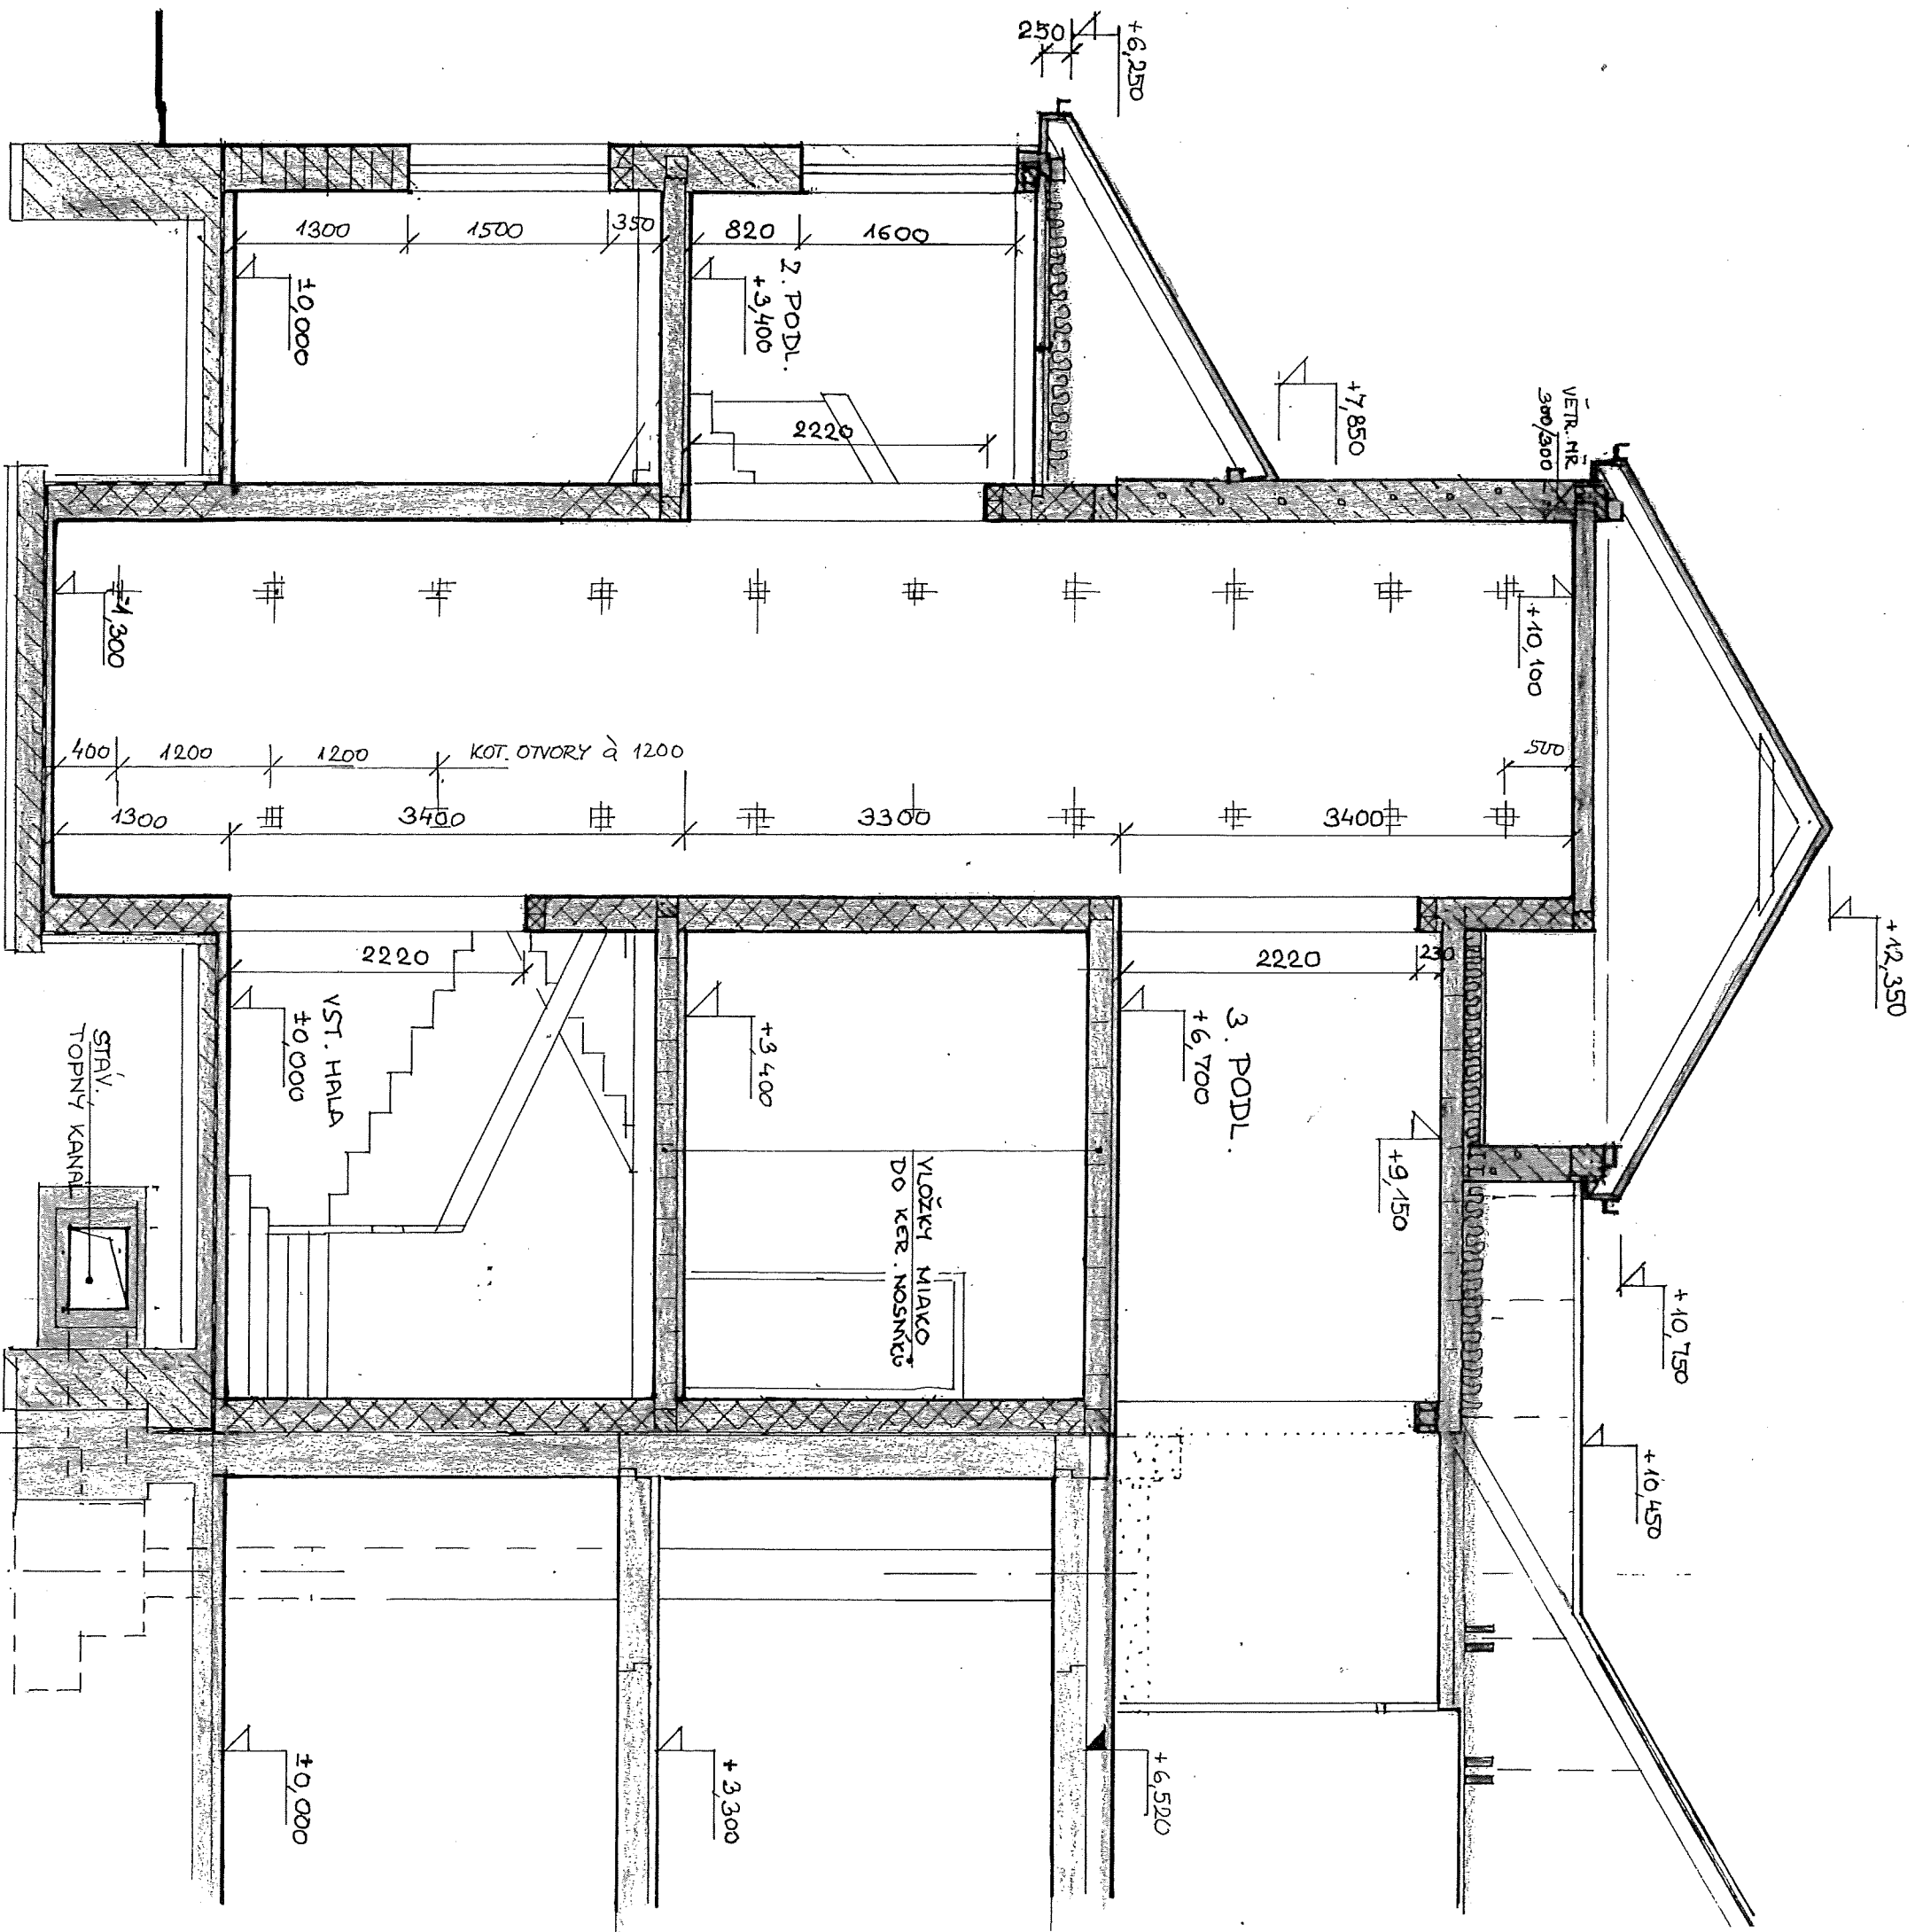

ŘEZ VÝTAHOVOU ŠACHTOU F-F

→ PŘÍSTAVBA HLAVNÍ PAVILON →


AKCE		Snížení energ.náročnosti - Zdravotní středisko Bystřice	
MĚSTO		Bystřice, Syllabova 450	
IDENTIFIKAČNÍ ČÍSLO ZAKÁZKY	300-85/2014	STUPĚŇ	JP - SP
INVESTOR	Město Bystřice	VÝKRES	ŘEZ VÝT. ŠACHTOU F-F' - stávající stav
DATUM		02 / 2014	
MĚŘÍTKO		1 : 50	
HL.PROJEKTANT		L.VOTAVOVÁ	
ZPRACOVALA		J.KABÁTOVÁ	
Č.VÝKRESU		14	

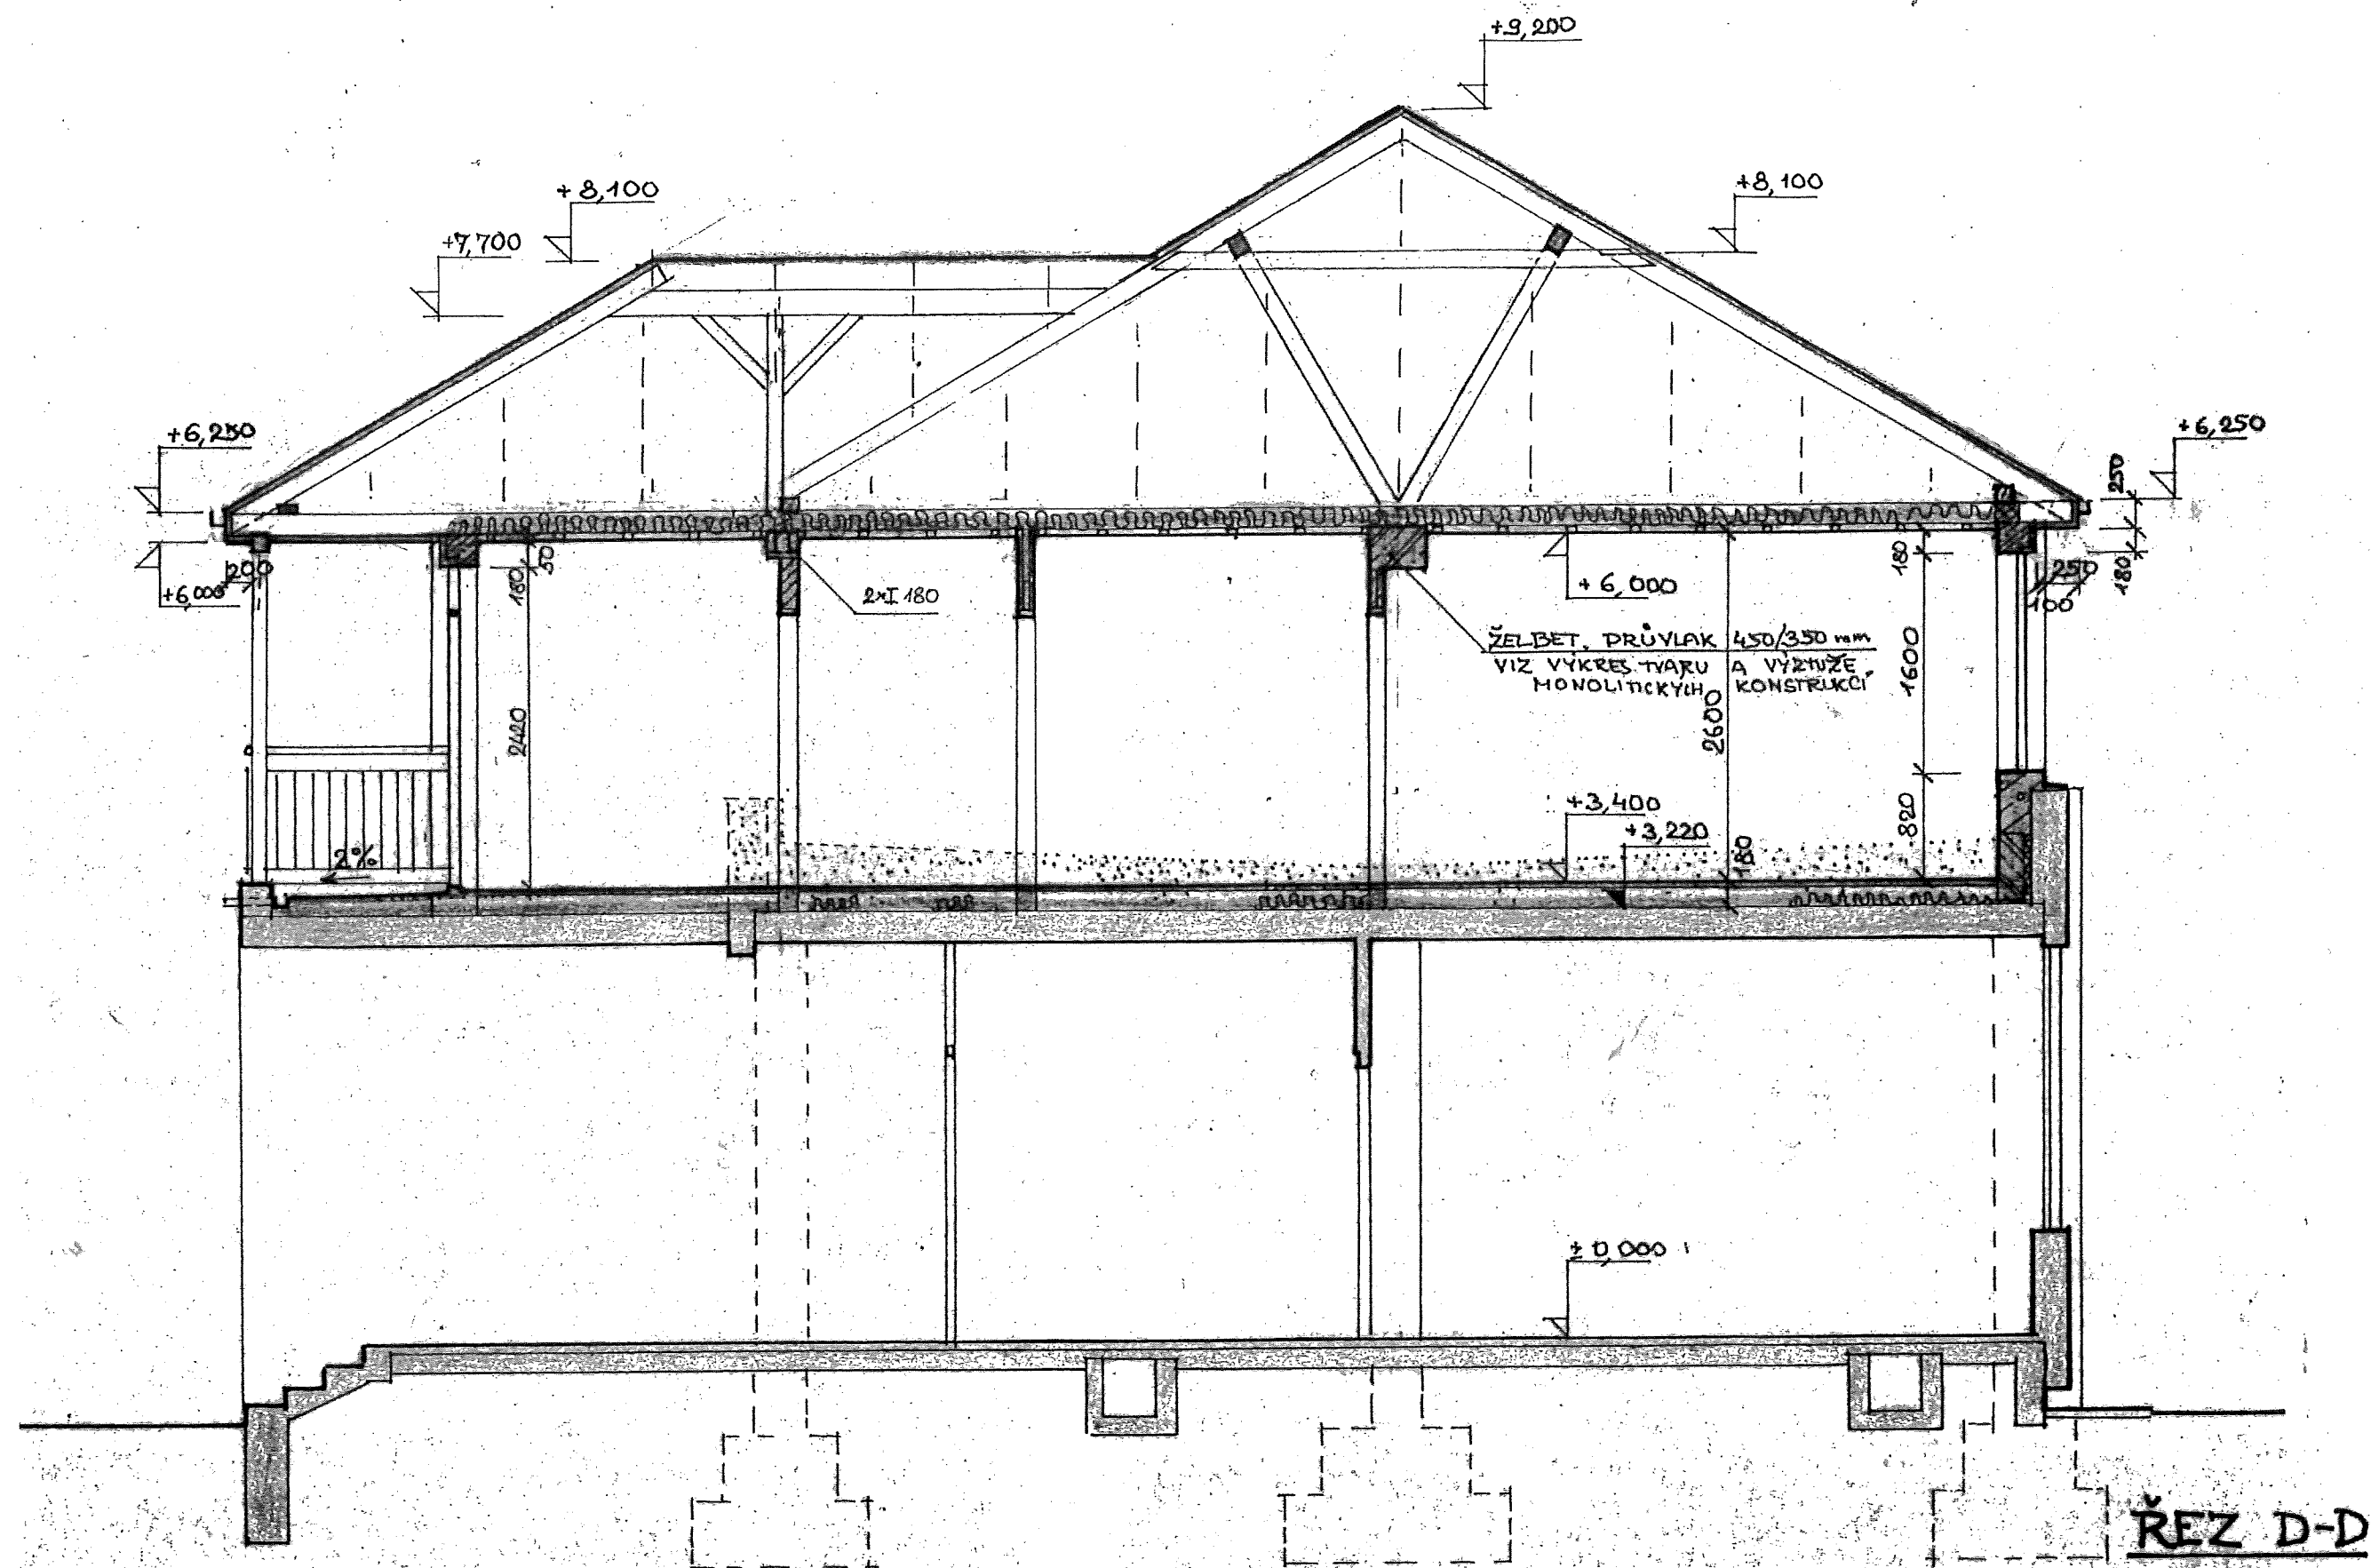

AKCE	Snížení energ.náročnosti - Zdravotní středisko Bystřice	IDENTIFIKAČNÍ ČÍSLO ZAKÁZKY	300-85/2014	STUPEŇ	JP - SP	DATUM	02 / 2014	HL.PROJEKTANT	L.VOTAVOVÁ	Č.VÝKRESU	16
MĚSTO	Bystřice, Syllabova 450	INVESTOR	Město Bystřice	VÝKRES	ZADNÍ PAVILON ŘEZ D-D' - stávající stav	MĚŘITKO	1 : 50	ZPRACOVALA	J.KABÁTOVÁ		

PRÍČKA MEZI OBYTNÝMI MÍSTNOSTMI RŮZNÝCH BYTŮ


POŽ. ODOLNOST 30'
ÚTLUM HLUKU $R_w \geq 51$ dB

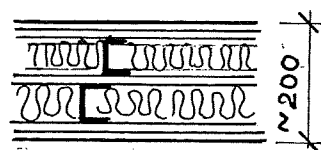

ZDVOJENÁ OCEL. KONSTRUKCE - PROFILY α 625 mm
OBOUSTRANNÉ OPLÁŠTĚNÍ DVOJITÉ ZE SÁDROKART. DESEK RF
(PROTIPOŽÁRNÍCH) $2 \times 12,5$ mm
VNITŘNÍ PŘEBÍŽKA ZE SÁDROKART. PROTIPOŽ. DESKY $1 \times 12,5$ mm
 $2 \times$ MIN. ROHOŽ 50 mm

PRÍČKA MEZI PŘISLUŠENSTVÍM BYTŮ A CHODBOU


POŽ. ODOLNOST 30'
ÚTLUM HLUKU $R_w \geq 51$ dB

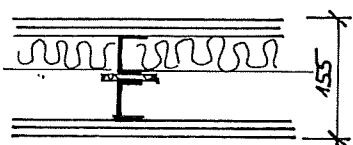

ZDVOJENÁ OCEL. KONSTRUKCE - PROFILY α 625 mm
OBOUSTRANNÉ OPLÁŠTĚNÍ DVOJITÉ ZE SÁDROKART. DESEK RF
(PROTIPOŽÁRNÍCH) $2 \times 12,5$ mm
MIN. ROHOŽ 50 mm

PRÍČKY UVNITŘ BYTŮ


BEZ POŽADAVKU NA POŽ. ODOLNOST
 $R_w = \sim 40$ dB

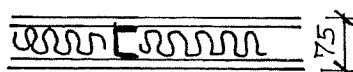

JEDNODUCHÁ KONSTRUKCE Z OCEL. PROFILŮ α 625 mm
OBOUSTRANNÉ OPLÁŠTĚNÍ JEDNODUCHÉ ZE SÁDROKART.
DESEK TL. 12,5 NEBO 15 mm
MIN. ROHOŽ 40 mm


PODHLÉDY

POŽ. ODOLNOST 30'

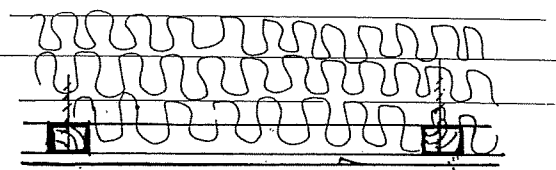


NOSNÁ KONSTRUKCE STROPU (KLEŠTINY)
MIN. ROHOŽ 150 mm
MONTÁŽNÍ LATĚ 30/50 mm α 0,5 m
 $2 \times$ SÁDROKART. DESKY RF (PROTIPOŽÁRNÍ) 12,5 mm

PODLAHY V NÁSTAVBĚ

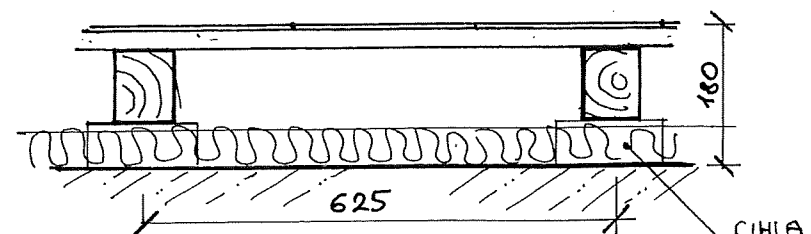

PVC - ČTVERCE 25/25 cm
DESKY CETRIS H. 22 mm
NEBO $2 \times$ FERNACELL 10 mm
TRÁMKY 80/100 mm
PODEPRĚNÉ α 1,5 m
MIN. ROHOŽ 50 mm
STROPNÍ PANEL


PODLAHA V KOUPELNĚ

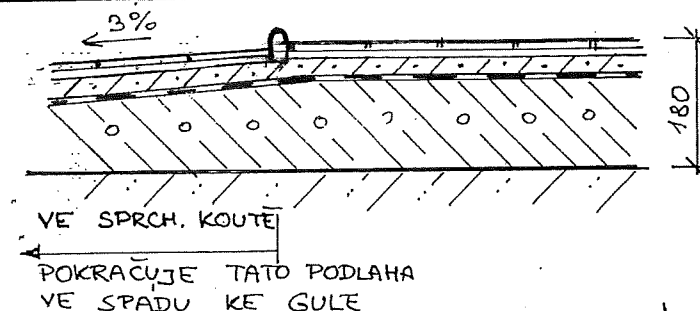

KERAMICKÁ DLAŽBA
MALTOVÉ LOŽE 10 mm
BETON. MAZANINA 30 mm
BITAGIT
PERUTBETON $\sim$ 120 mm
STROPNÍ PANEL

PODLAHA BALKÓNU


(NAD VYTÁPĚNOU MÍSTNOSTÍ)
PRAH BALKÓN. DVEŘÍ

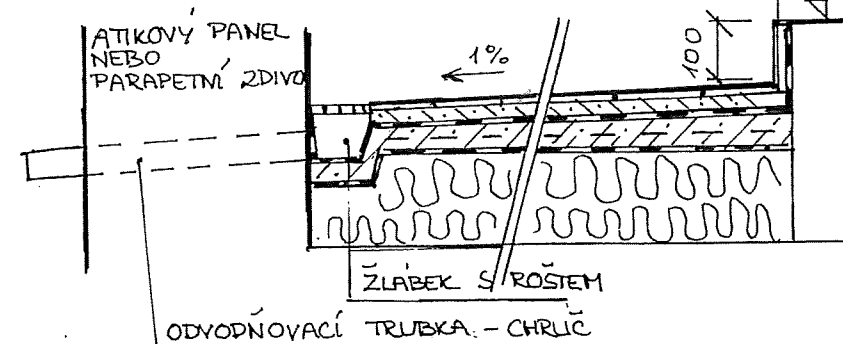

KERAMICKÁ DLAŽBA
BETONOVÉ LOŽE 20 mm
BITAGIT
BETON. MAZANINA S PLETIVEM
VE SPÁDU H. 30 mm
LEPENKA ASF.
MIN. ROHOŽ (ORSIL N) 120 mm
STROPNÍ PANELY


- POZN. • MÍSTO SÁDROKARTONOVÝCH DESEK MOŽNO POUŽÍT I SÁDROVLÁKNITÉ DESKY FERNACELL
• MÍSTO LATÍ MOŽNO POUŽÍT I OCELOVÝ ROŠT ZAVĚŠENÝ NA TÁHLECH

AKCE	Snížení energ.náročnosti - Zdravotní středisko Bystřice	IDENTIFIKAČNÍ ČÍSLO ZAKÁZKY	300-85/2014	STUPEŇ	JP - SP	DATUM	02 / 2014	HL.PROJEKTANT	L.VOTAVOVÁ	Č.VÝKRESU 17
MĚSTO	Bystřice, Syllabova 450	INVESTOR	Město Bystřice	VÝKRES	SKLADBY BYTY S PS - stávající stav	MĚŘÍTKO		ZPRACOVALA	J.KABÁTOVÁ	

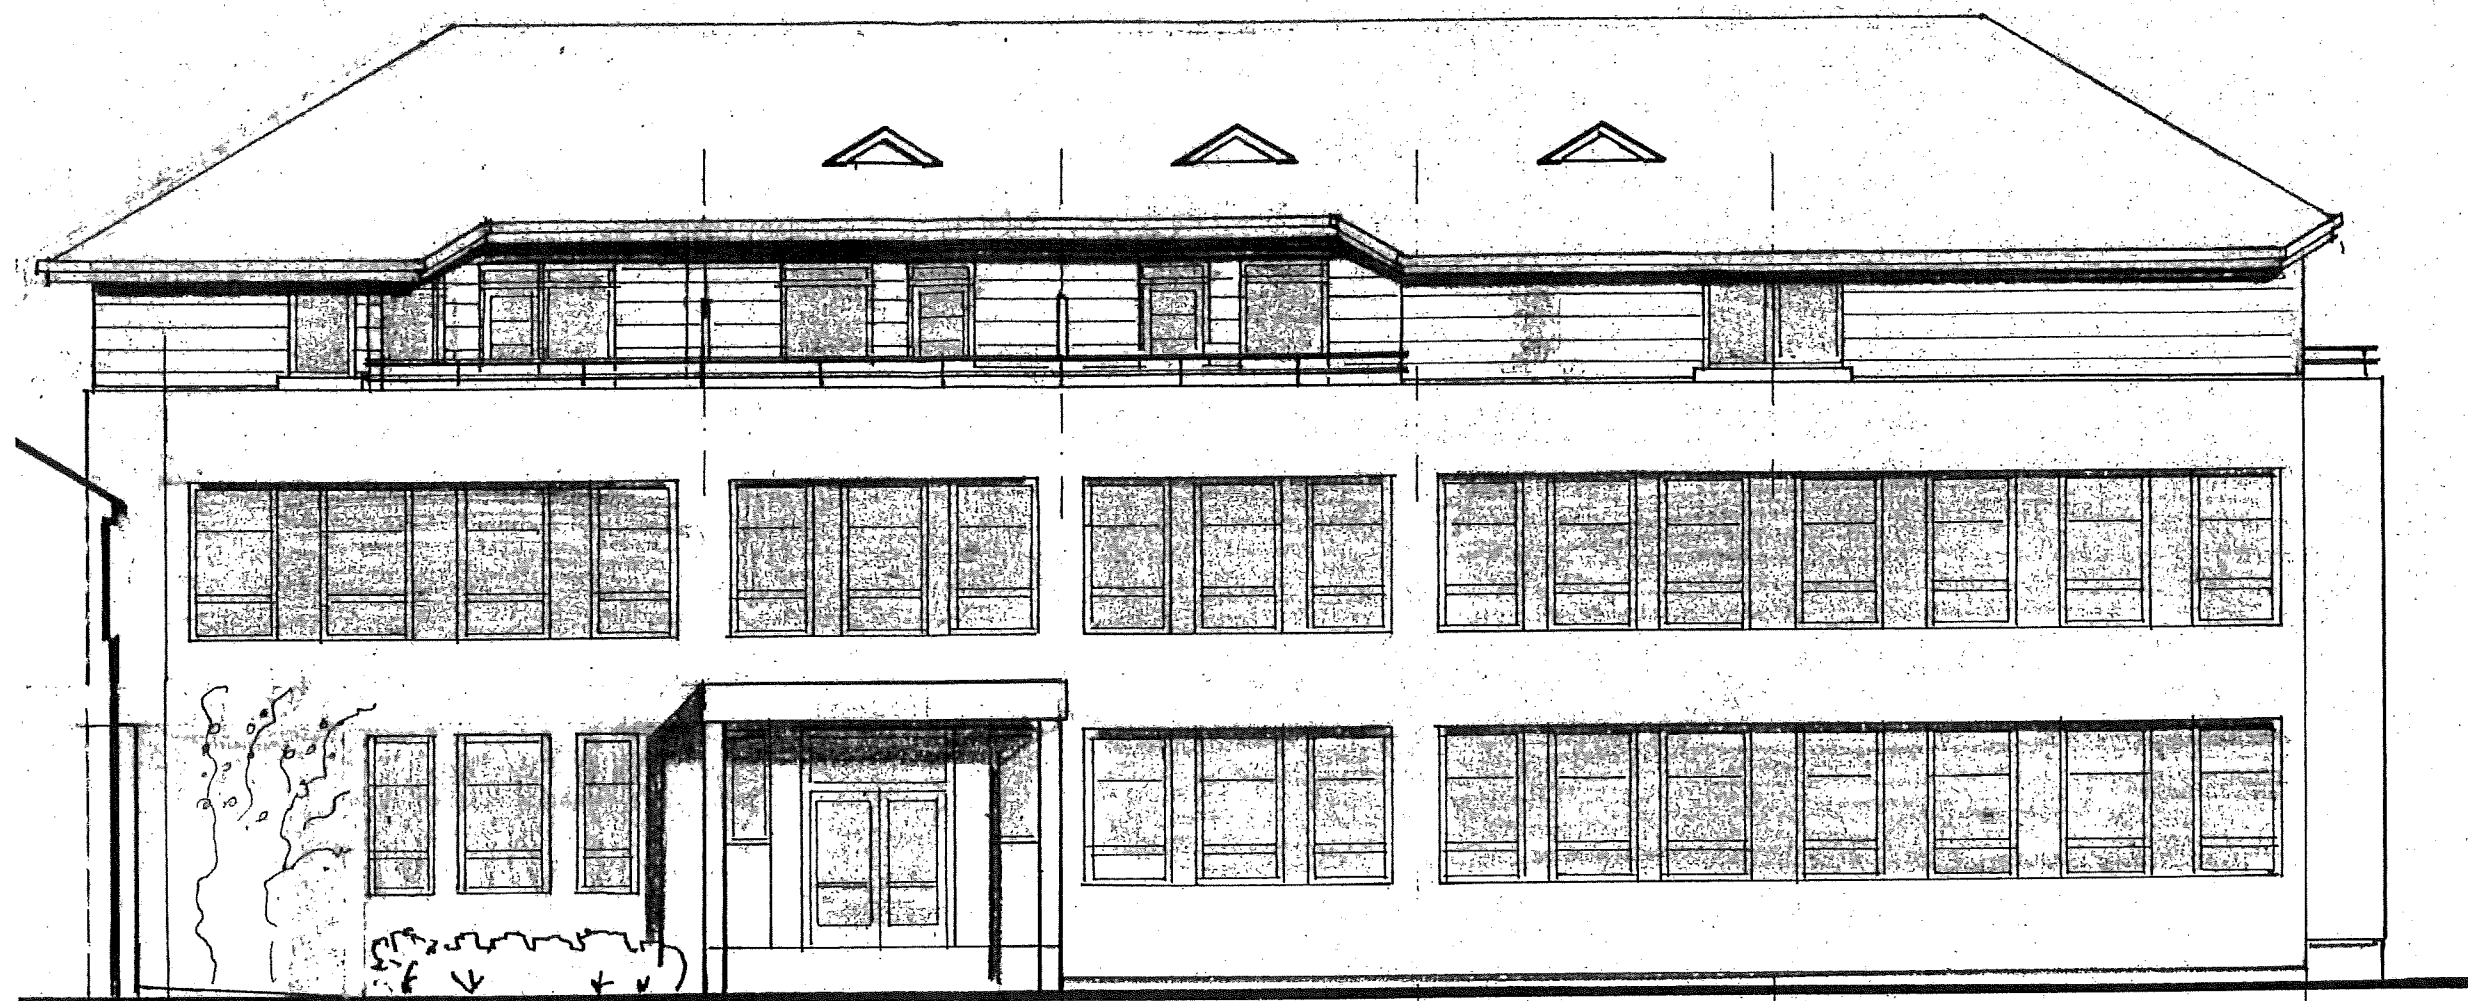


POHLED ZÁPADNÍ - Z NÁMĚSTÍ

AKCE	Snížení energ.náročnosti - Zdravotní středisko Bystřice	IDENTIFIKAČNÍ ČÍSLO ZAKÁZKY	300-85/2014	STUPEŇ	JP - SP	DATUM	02 / 2014	HL.PROJEKTANT	L.VOTAVOVÁ	Č.VÝKRESU 18
MĚSTO	Bystřice, Syllabova 450	INVESTOR	Město Bystřice	VÝKRES	HLAVNÍ PAVILON - POHLEDY - stávající stav	MĚŘITKO	1 : 100	ZPRACOVALA	J.KABÁTOVÁ	

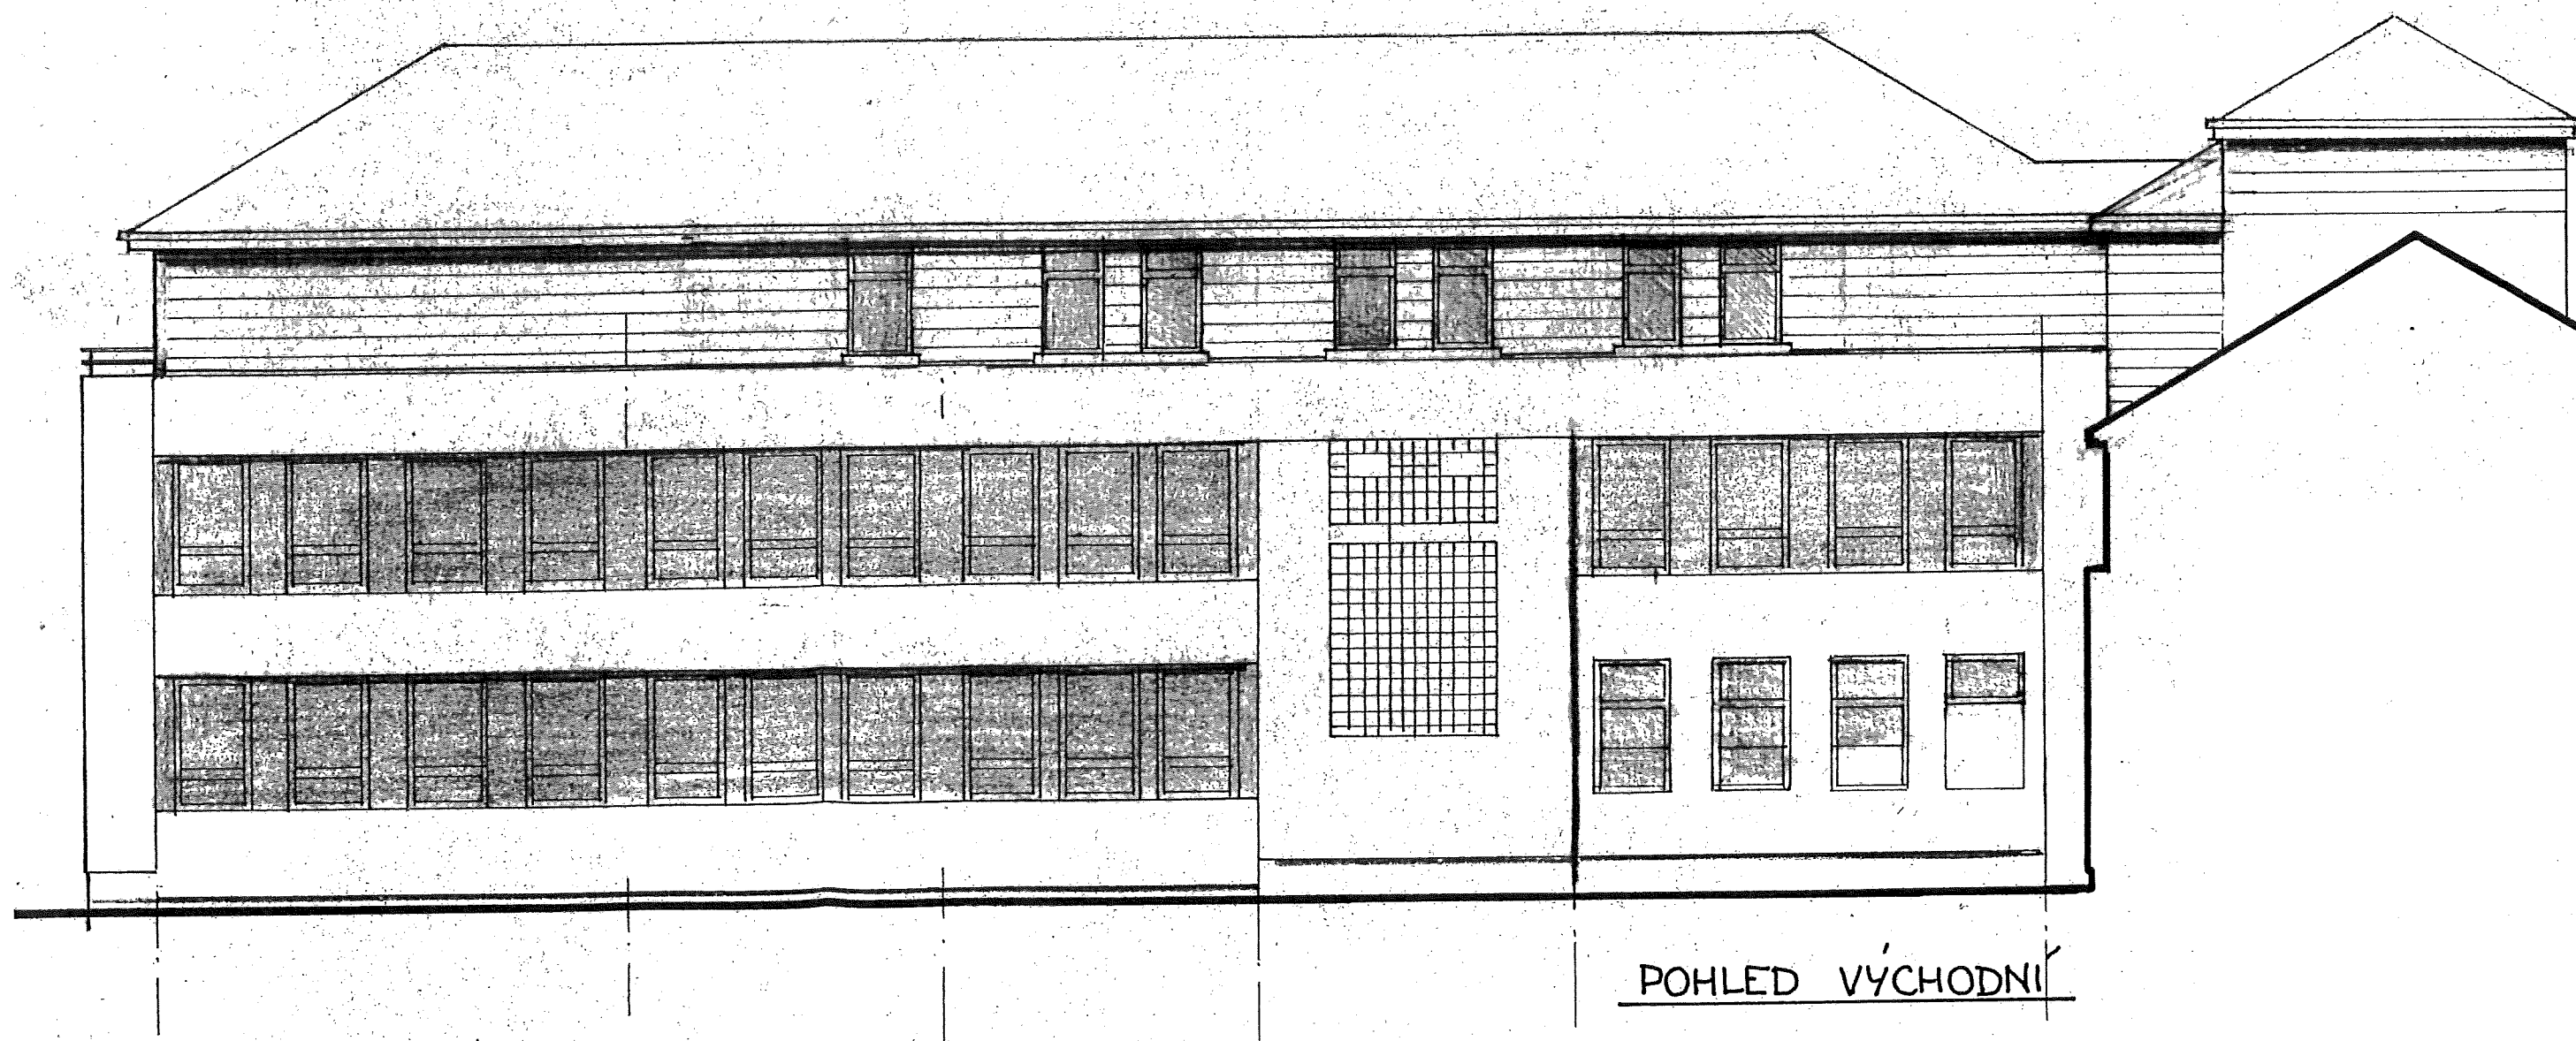

AKCE	Snížení energ.náročnosti - Zdravotní středisko Bystřice	IDENTIFIKAČNÍ ČÍSLO ZAKÁZKY	300-85/2014	STUPEŇ	JP - SP	DATUM	02 / 2014	HL.PROJEKTANT	L.VOTAVOVÁ	Č.VÝKRESU 19
MĚSTO	Bystřice, Syllabova 450	INVESTOR	Město Bystřice	VÝKRES	HLAVNÍ PAVILON - POHLEDY - stávající stav	MĚŘÍTKO	1 : 100	ZPRACOVALA	J.KABÁTOVÁ	

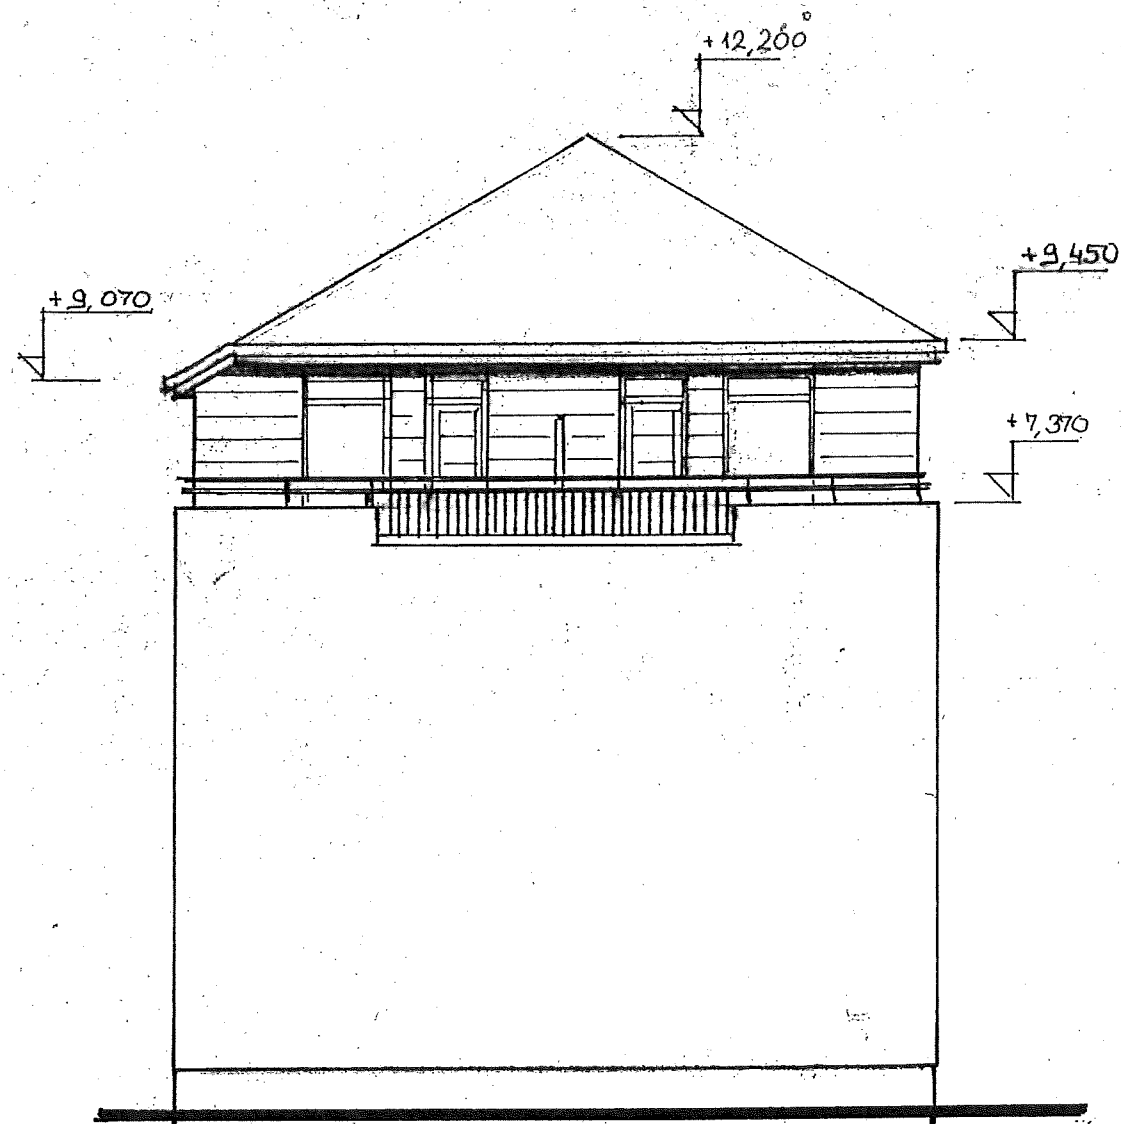


POHLED JIŽNÍ


AKCE	Snížení energ.náročnosti - Zdravotní středisko Bystřice	IDENTIFIKAČNÍ ČÍSLO ZAKÁZKY	300-85/2014	STUPEŇ	JP - SP	DATUM	02 / 2014	HL.PROJEKTANT	L.VOTAVOVÁ	Č.VÝKRESU 20
MĚSTO	Bystřice, Syllabova 450	INVESTOR	Město Bystřice	VÝKRES	HLAVNÍ PAVILON - POHLEDY - stávající stav	MĚŘÍTKO	1 : 100	ZPRACOVALA	J.KABÁTOVÁ	



AKCE	Snížení energ.náročnosti - Zdravotní středisko Bystřice	IDENTIFIKAČNÍ ČÍSLO ZAKÁZKY	300-85/2014	STUPEŇ	JP - SP	DATUM	02 / 2014	HL.PROJEKTANT	L.VOTAVOVÁ	Č.VÝKRESU 21
MĚSTO	Bystřice, Syllabova 450	INVESTOR	Město Bystřice	VÝKRES	ZADNÍ PAVILON - POHLEDY - stávající stav	MĚŘITKO	1 : 100	ZPRACOVALA	J.KABÁTOVÁ	

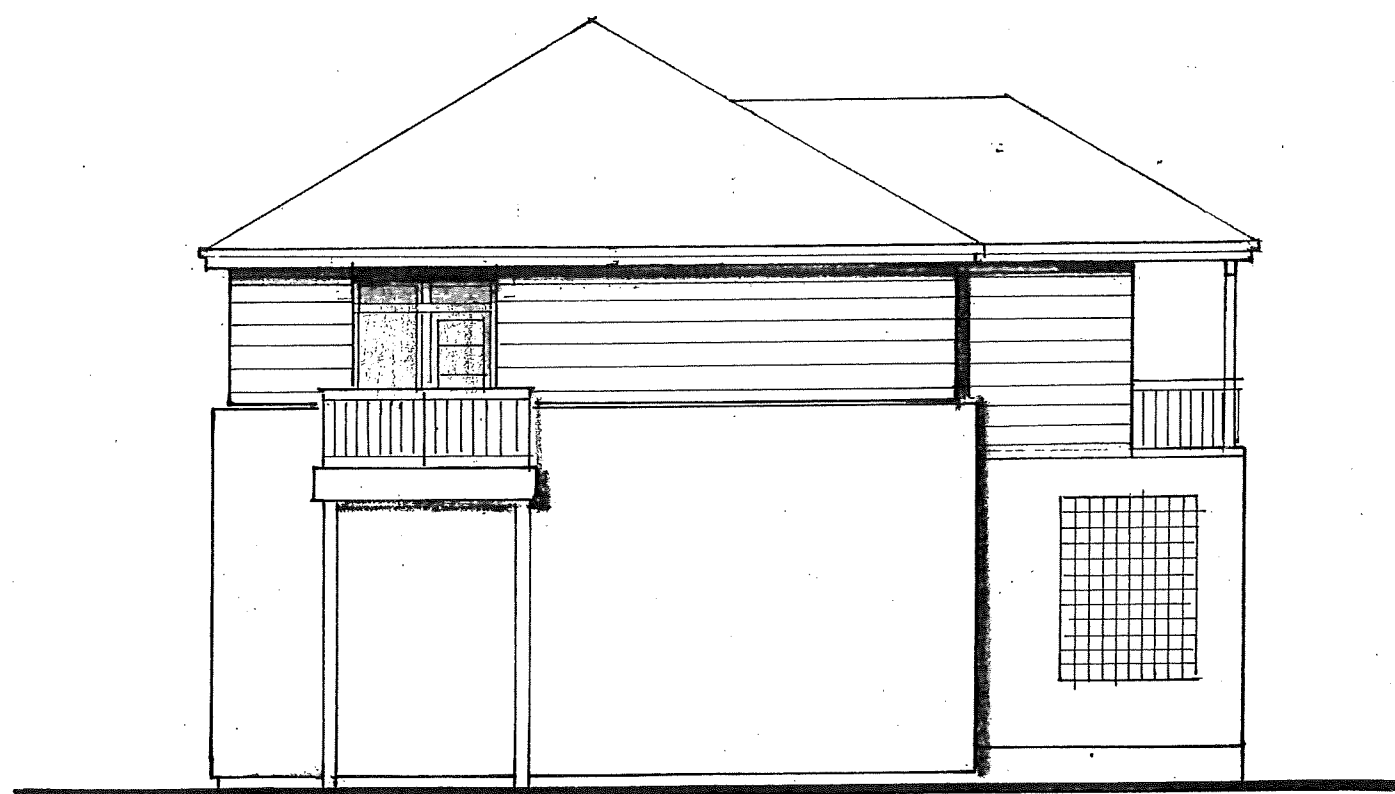


POHLED VÝCHODNÍ

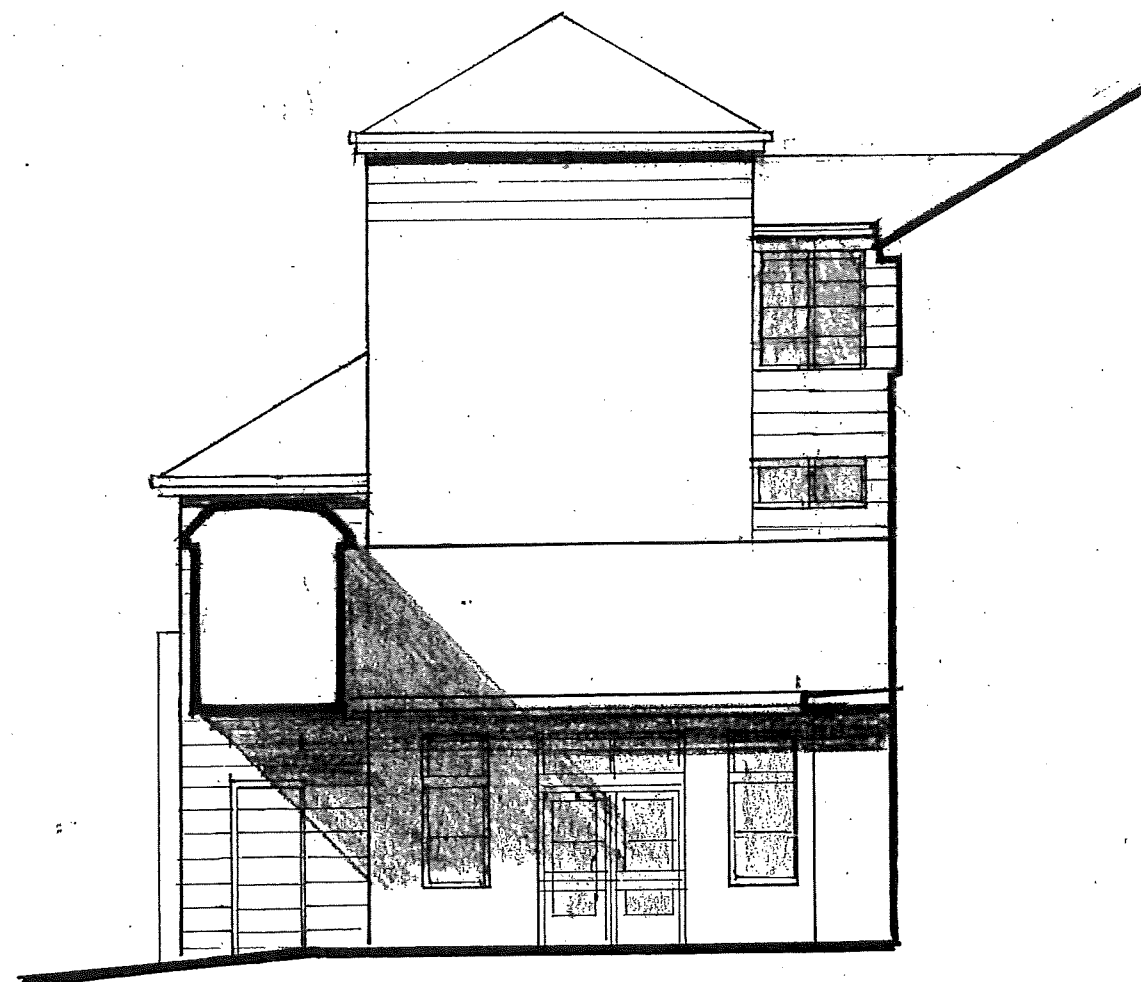


YSTUP - POHLED VÝCHODNÍ Z NÁDYOŘÍ

AKCE	Snížení energ.náročnosti - Zdravotní středisko Bystřice	IDENTIFIKAČNÍ ČÍSLO ZAKÁZKY	300-85/2014	STUPEŇ	JP - SP	DATUM	02 / 2014	HL.PROJEKTANT	L.VOTAVOVÁ	Č.VÝKRESU 22
MĚSTO	Bystřice, Syllabova 450	INVESTOR	Město Bystřice	VÝKRES	ZADNÍ PAVILON - POHLEDY - stávající stav	MĚŘÍTKO	1 : 100	ZPRACOVALA	J.KABÁTOVÁ	

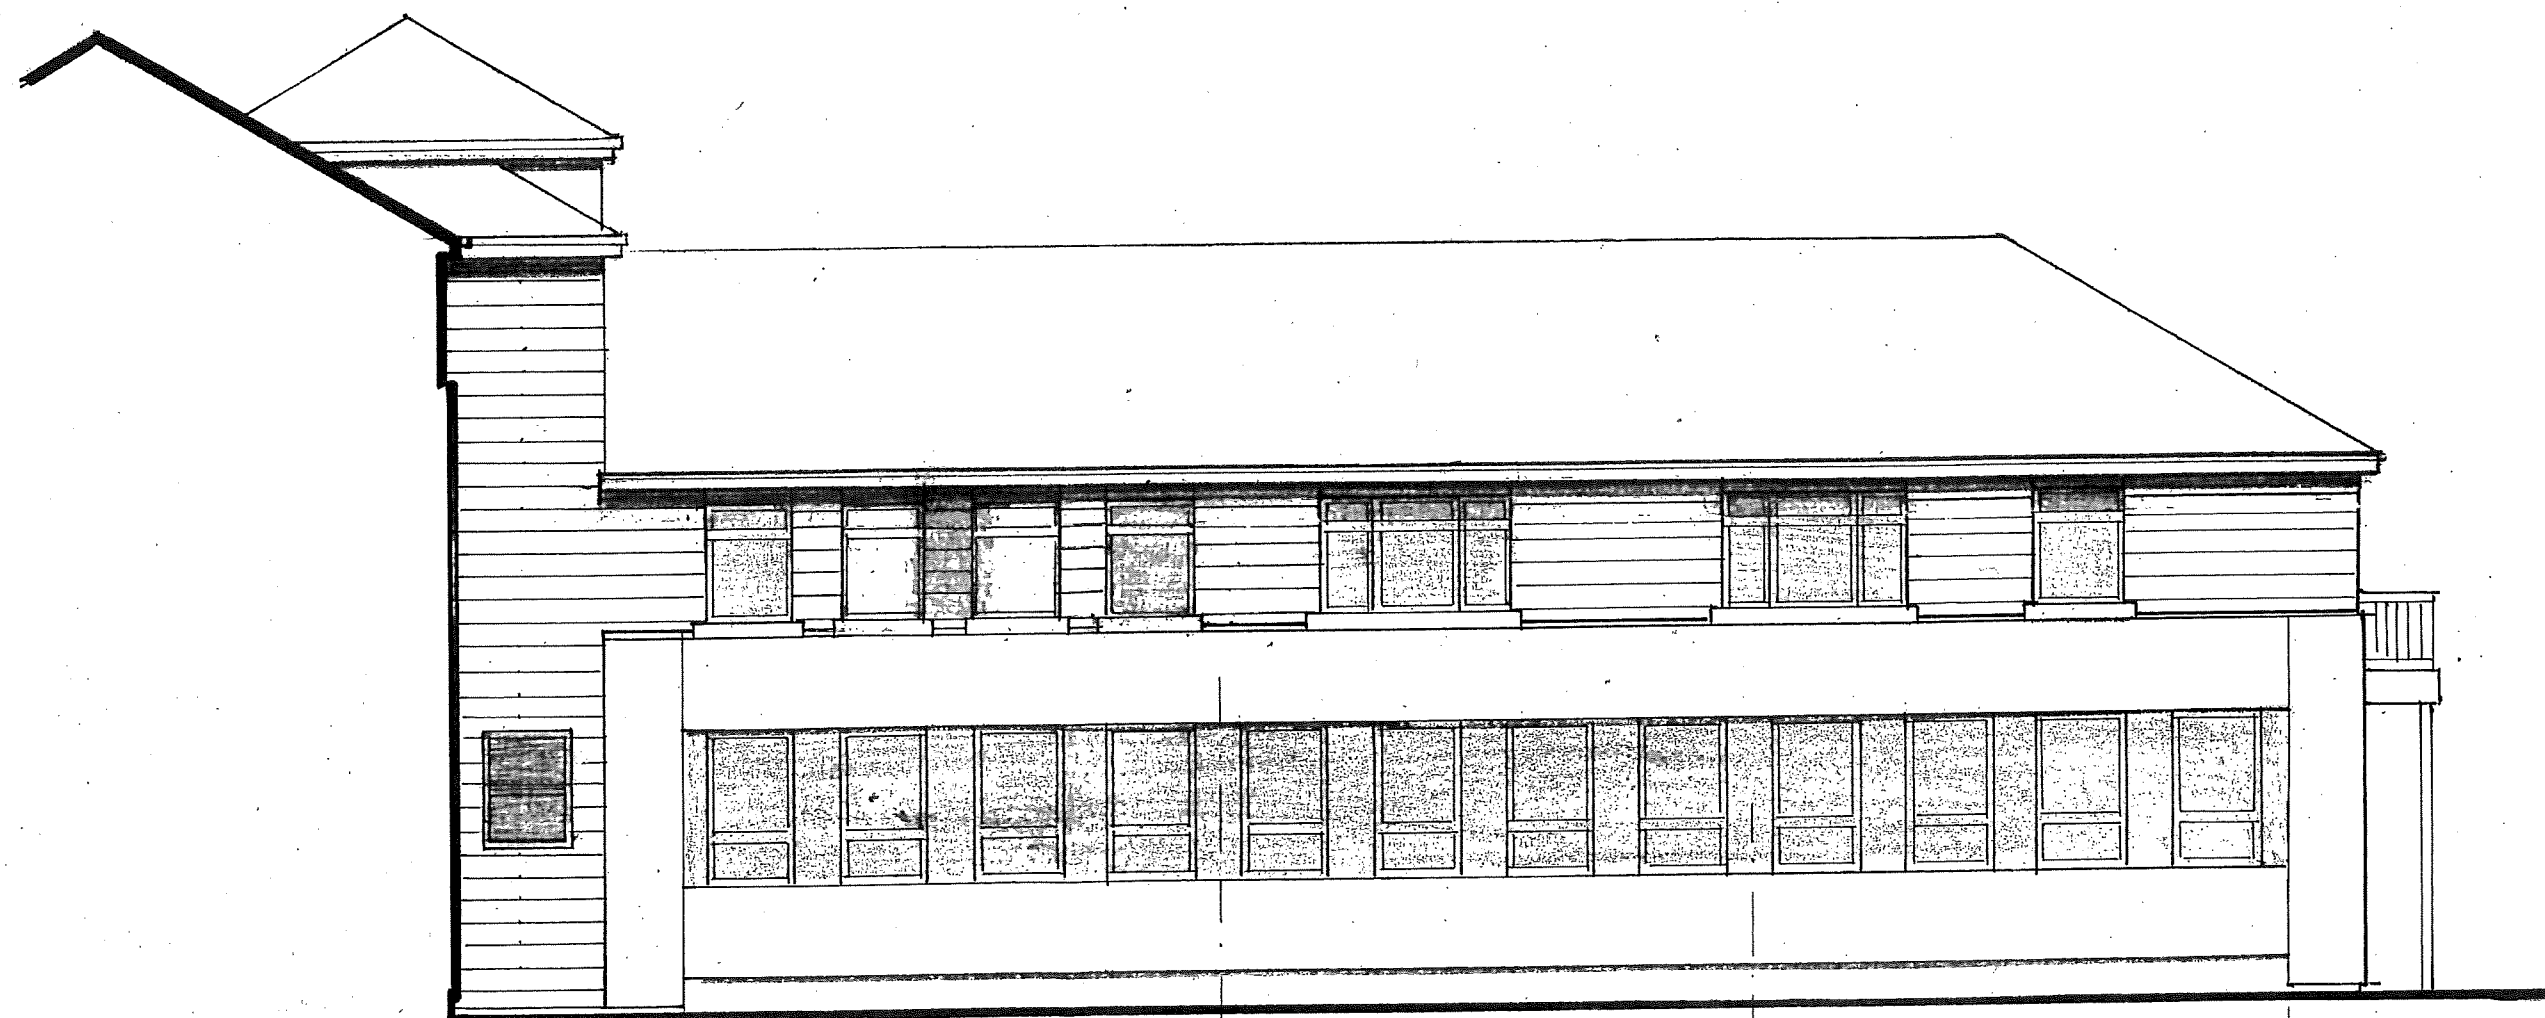

POHLED JIŽNÍ


AKCE	Snížení energ.náročnosti - Zdravotní středisko Bystřice	IDENTIFIKAČNÍ ČÍSLO ZAKÁZKY	300-85/2014	STUPEŇ	JP - SP	DATUM	02 / 2014	HL.PROJEKTANT	L.VOTAVOVÁ	Č.VÝKRESU 23
MĚSTO	Bystřice, Syllabova 450	INVESTOR	Město Bystřice	VÝKRES	ZADNÍ PAVILON - POHLEDY - stávající stav	MĚŘÍTKO	1 : 100	ZPRACOVALA	J.KABÁTOVÁ	

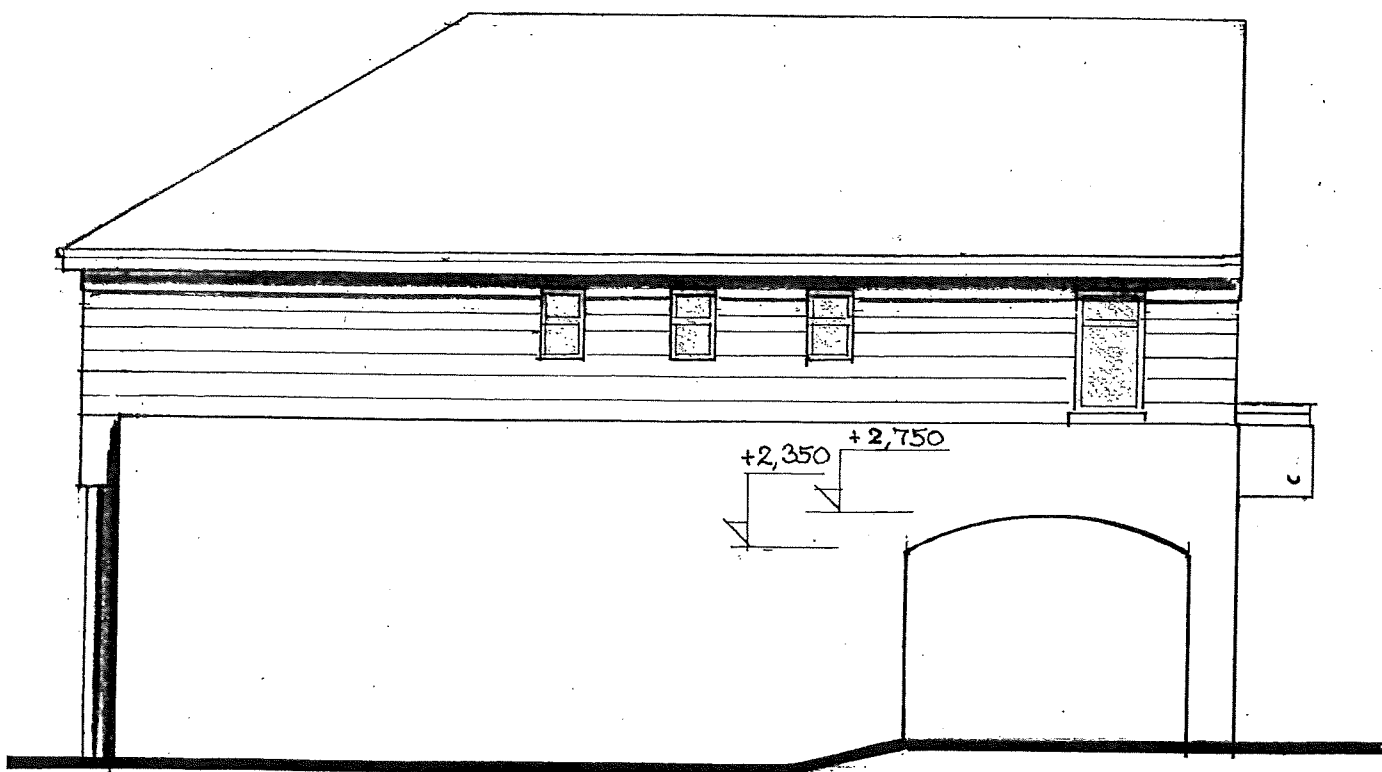

POHLED SEVERNÍ



POHLED ZÁPADNÍ - Z NÁMĚSTÍ

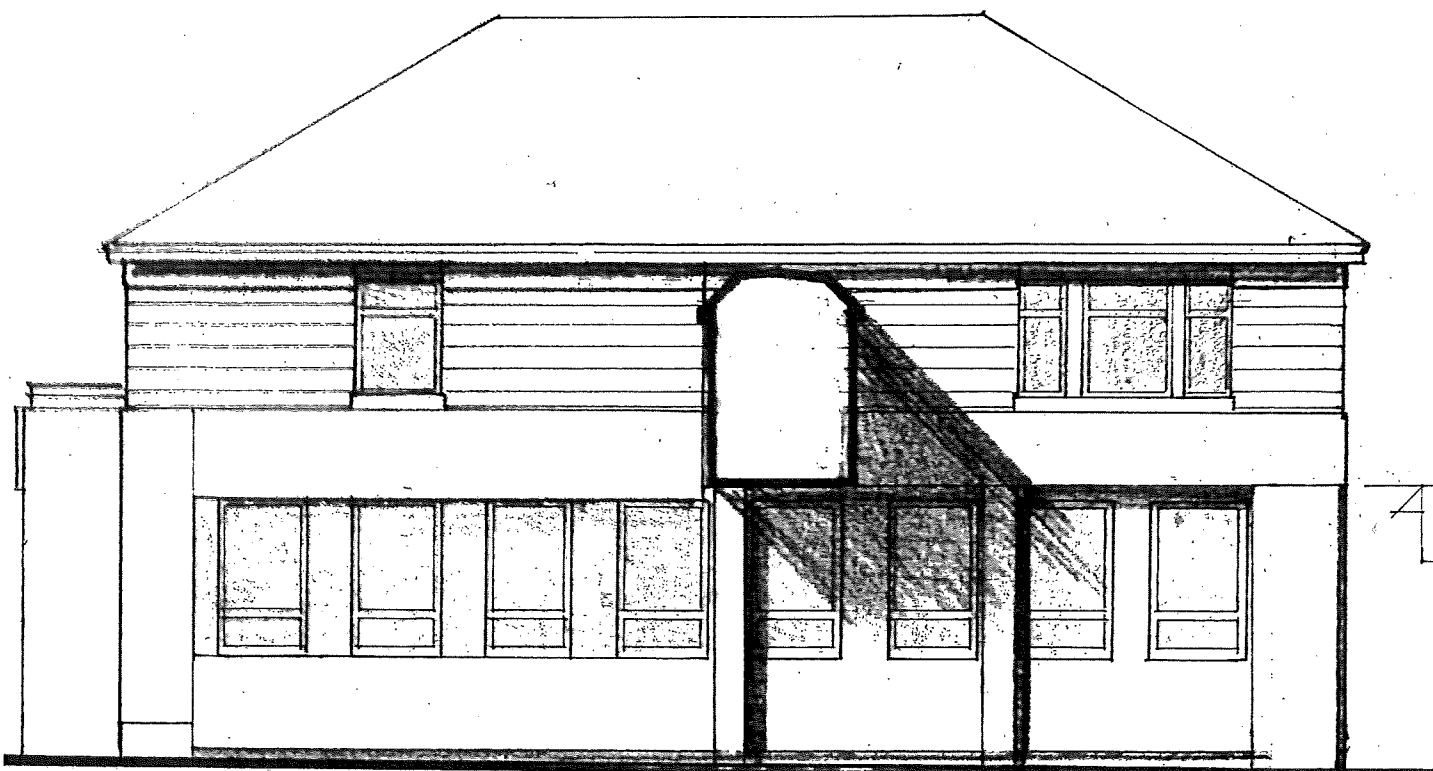

POHLED VÝCHODNÍ



POHLED JIŽNÍ - VSTUPNÍ

AKCE	Snížení energ.náročnosti - Zdravotní středisko Bystřice	IDENTIFIKAČNÍ ČÍSLO ZAKÁZKY	300-85/2014	STUPEŇ	JP - SP	DATUM	02 / 2014	HL.PROJEKTANT	L.VOTAVOVÁ	Č.VÝKRESU 24
MĚSTO	Bystřice, Syllabova 450	INVESTOR	Město Bystřice	VÝKRES	LÉKÁRNA - POHLEDY - stávající stav	MĚŘÍTKO	1 : 100	ZPRACOVALA	J.KABÁTOVÁ	