LEGENDA nové konstrukce

DOZDÍVKA POROBETONOVÉ TVÁRNICE

NOVÁ PLASTOVÁ OKNA , VSTUPNÍ DVEŘE

OBVODOVÉ ZDIVO - VNĚJŠÍ -
+ fasádní systém ETICS s tepelnou izolací
o tl. 160 mm (lambda 0,04 W/mk)

POZNÁMKA:

OBVODOVÉ ZDIVO NADZEMNÍ ČÁSTI BUDOVY BUDE ZATEPLENO Z VNĚJŠÍ STRANY CERTIFIKOVANÝM KONTAKTNÍM ZATEPLOVACÍM FASÁDNÍM SYSTÉMEM ETICS O TL. TEPELNÉ IZOLACE 160 MM (LAMBDA 0,04 W/mK), ZATEPLENÍ SOKLOVÉ ČÁSTI (ZATÁHNOUT POD TERÉN, NEJLÉPE AŽ K ZÁKLADOVÉ SPÁŘE) SE SÍLOU TEPELNÉ IZOLACE O TL. 100 MM.

VÝPIS PLASTOVÝCH PRVKŮ - PRVKY NUTNO ZAMĚŘIT

NOVÁ PLASTOVÁ OKNA zaklená izolačním sklem
4-16-HM-16-4, U = 0,6 a Rw = 36 dB,
barva zlatý dub/ bílá barva, vnitřní parapet do 350 mm, vnější parapet do 200 mm
VCHODOVÉ DVEŘE zaskleny izol. 2-sklem, U = 1,0

SKLADBA PODLOUBÍ

- stávající konstrukce
- fasádní systém ETICS s tepelnou izolací
o tl. 200 mm (lambda 0,04 W/mk)
- omítka vnější, bílá barva

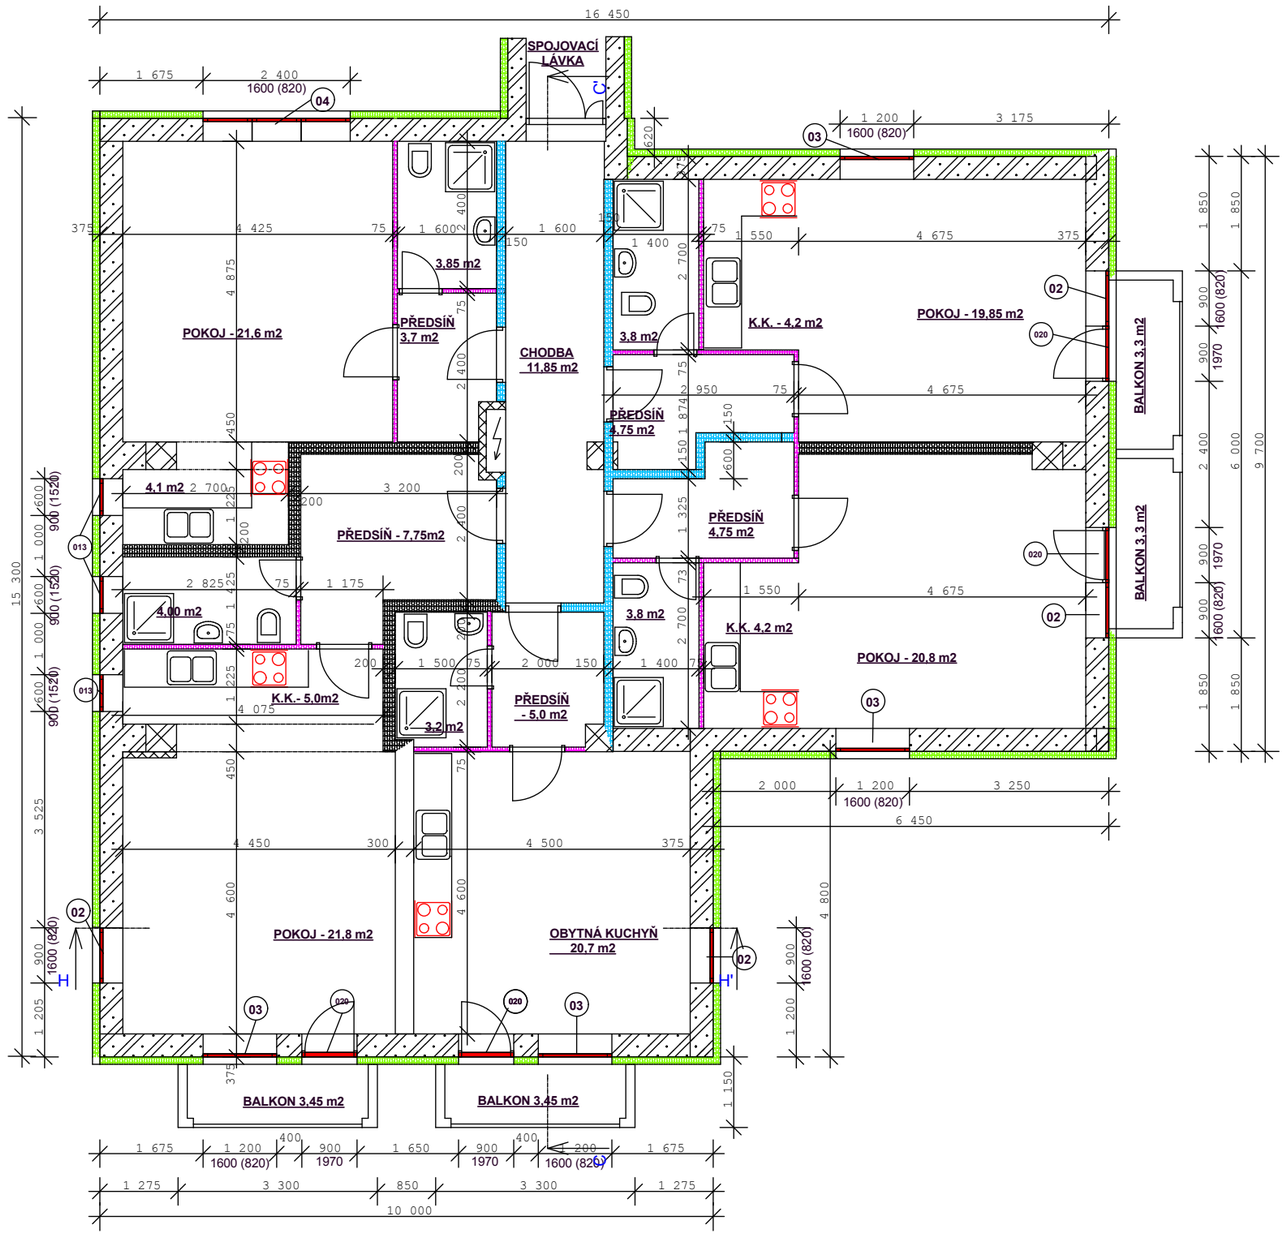

PAVILON LÉKÁRNY - PŮDORYS 1. NP
BYTY S PEČOVATELSKOU SLUŽBOU NÁSTAVBA ZDRAVOTNÍHO TŘEDISKA

AKCE **Snížení energ.náročnosti - Zdravotní středisko + byty pečovatelkou službou + lékárna**	IDENTIFIKAČNÍ ČÍSLO ZAKÁZKY **300-85/2014**	STUPEŇ **PD s výhradou**	DATUM **05 / 2015**	HL.PROJEKTANT **L.VOTAVOVÁ**	Č.VÝKRESU **37**
MĚSTO **Bystřice, Syllabova 450**	INVESTOR **Město Bystřice**	VÝKRES **LÉKÁRNA - nový stav**	MĚŘÍTKO **1 : 100**	ZPRACOVALA **J.KABÁTOVÁ**	