



POHLED SEVERNÍ  
1:50

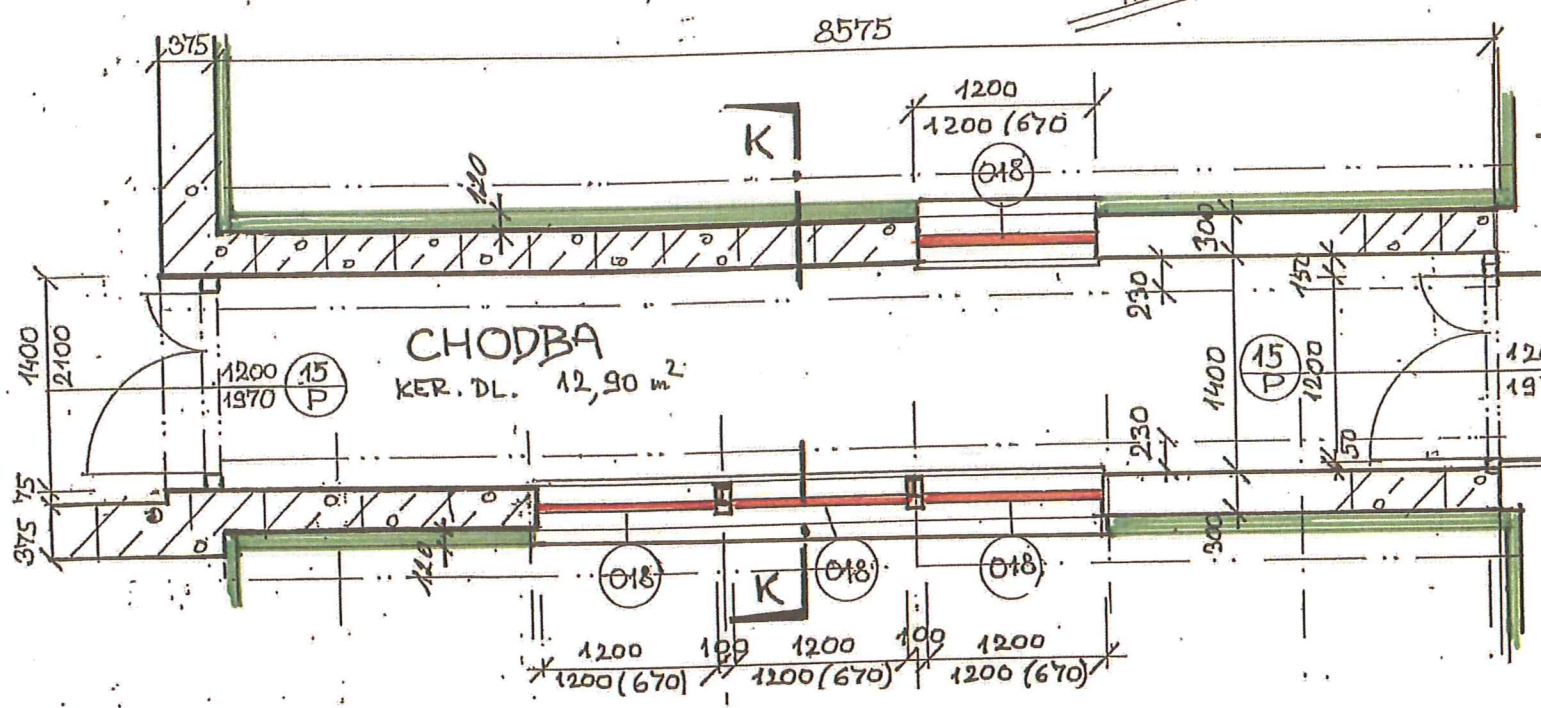

PŮDORYS (2. PODL.)  
1:50

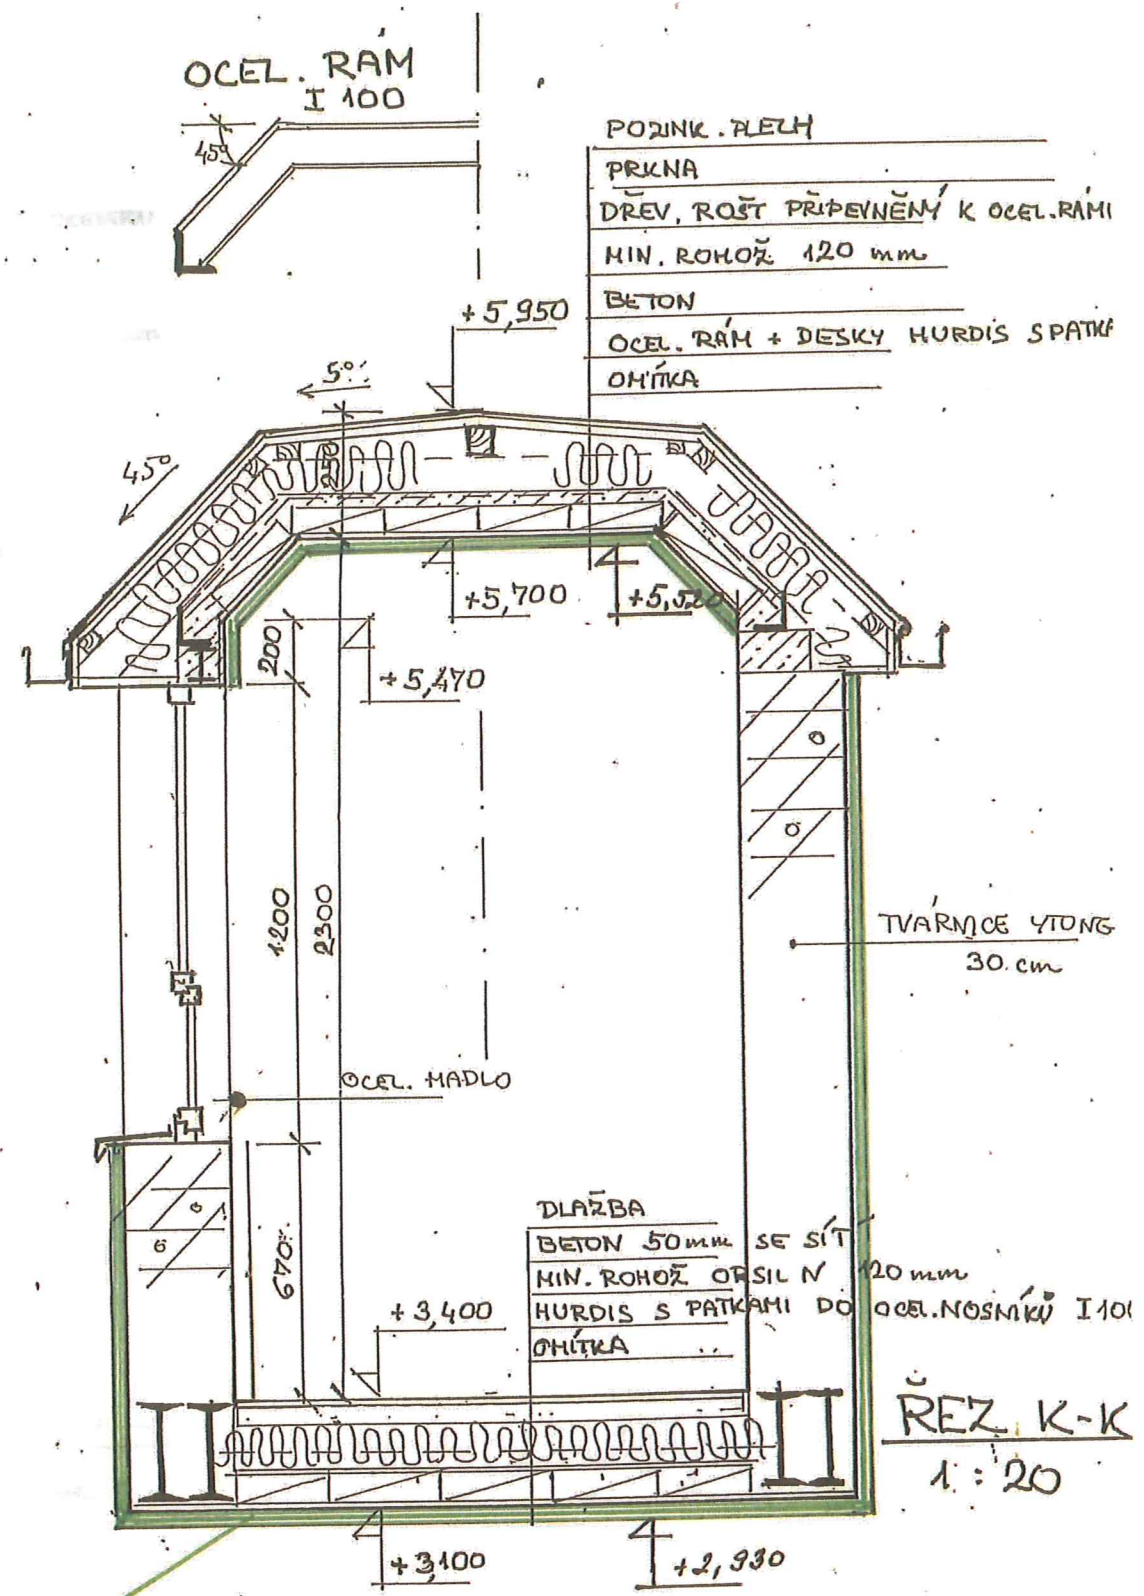

ŘEZ K-K  
1:20

- NOVÁ PLASTOVÁ OKNA  
- SPOJOVACÍ LÁVKA - OZVUKOVÉ ISOLACE + PODKLAD ZATEPLENO  
TEP. ISOLACE TL. 100 MM

FASÁDNÍ SYSTÉM ETICS  
OTL. ISOLACE 100 MM

AKCE	Snížení energ.náročnosti - Zdravotní středisko Bystřice	IDENTIFIKAČNÍ ČÍSLO ZAKÁZKY	300-85/2014	STUPEŇ	JP - SP	DATUM	02 / 2014	HL.PROJEKTANT	L.VOTAVOVÁ	Č.VÝKRESU 38
MĚSTO	Bystřice, Syllabova 450	INVESTOR	Město Bystřice	VÝKRES	SPOJOVACÍ LÁVKA - nový stav	MĚŘITKO	1 : 50 , 1 : 20	ZPRACOVALA	J.KABÁTOVÁ	