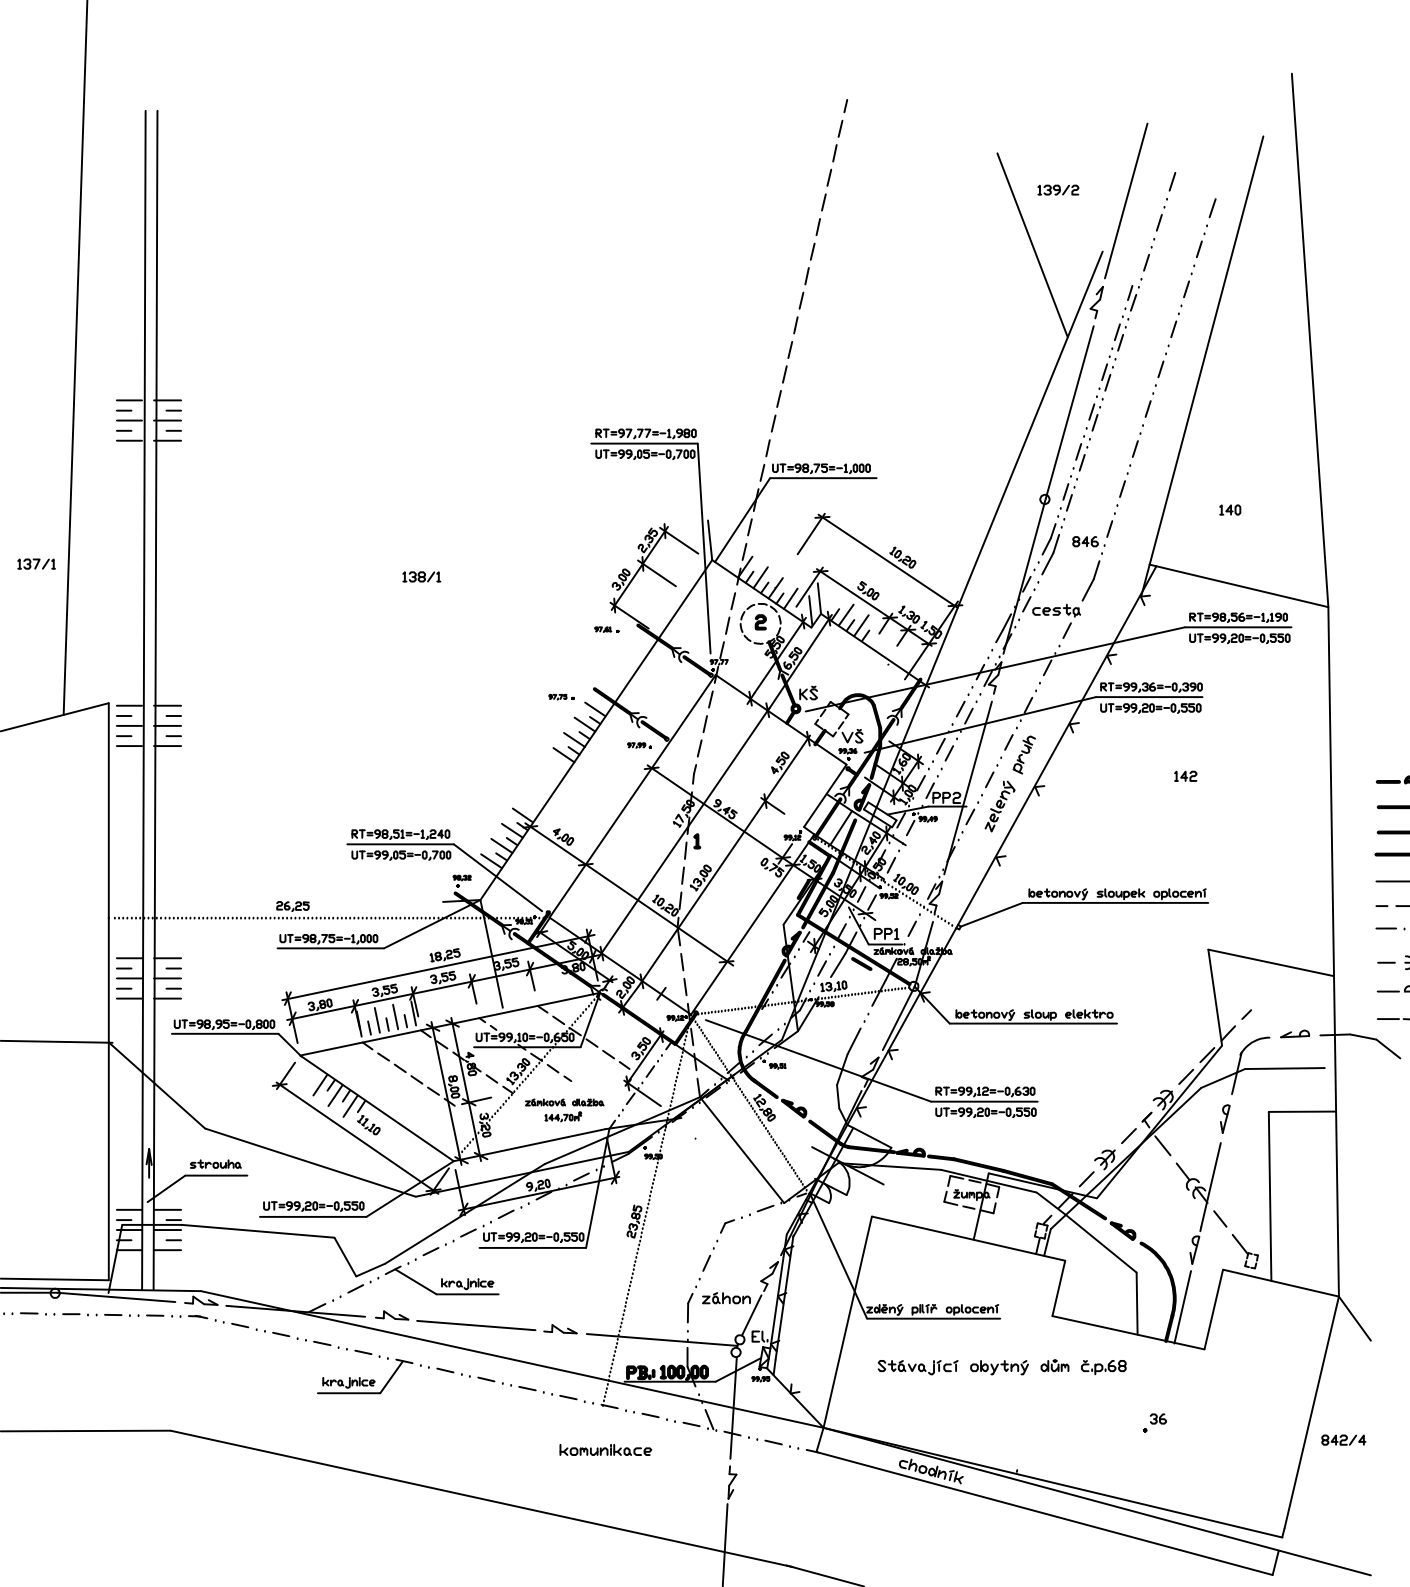

S

1 Projektovaný spolkový dům, ±0,000=99,750

2 Prefabrikovaná žumpa 8,25m³
vršek zákrytové desky =-1,080=98,67

VŠ Vodovodní šachta, vršek poklopu =-0,400=99,350

KŠ Kontrolní šachta OSMA DN400
hloubka zabudování 900mm, dno=-1,400=98,35
vršek litinového poklopu =-0,500=99,250

Projektovaná vodovodní přípojka, DN32mm
Projektovaná kanalizační přípojka - PVC KG DN160
Projektovaná dešťová kanalizace - PVC KG DN125
Zemní kabel - přívod elektřiny
Zemní kabel Telefónica
Zemní kabel Telefónica - trasa zrušená
Zemní kabel Telefónica - trasa nová přeložená
Stávající splašková kanalizace
Stávající vodovodní přípojka
Stávající vzdušné vedení ČEZ Distribuce a.s.

Vzdálenosti vodovodní přípojky v souběhu a křížení dle ČSN 73 6005 - Prostorové uspořádání sítí

Před zahájením zemních prací je nutno vytýčit podzemní sítě a vedení
(zákres je informativní, přesná trasa dle vytýčení)

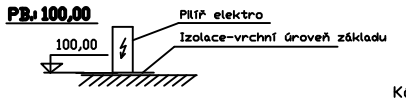

Kóty v metrech

Akce: **Spolkový dům vodovodní přípojka**		
Stavebník: Město Bystřice, Dr.E.Beneše 25, 257 51 Bystřice		
Místo stavby: Drachkov, č.kat. st.36, č.kat.138/1, 142, 846		
Městský úřad: Bystřice	Kraj: Středočeský	
Projektant: Miloslav Šebek	Datum: IV/2014	Měřítko: 1:450
Výkres: **Situační výkres**	Výkres č.: **1.**	