


Podélný profil

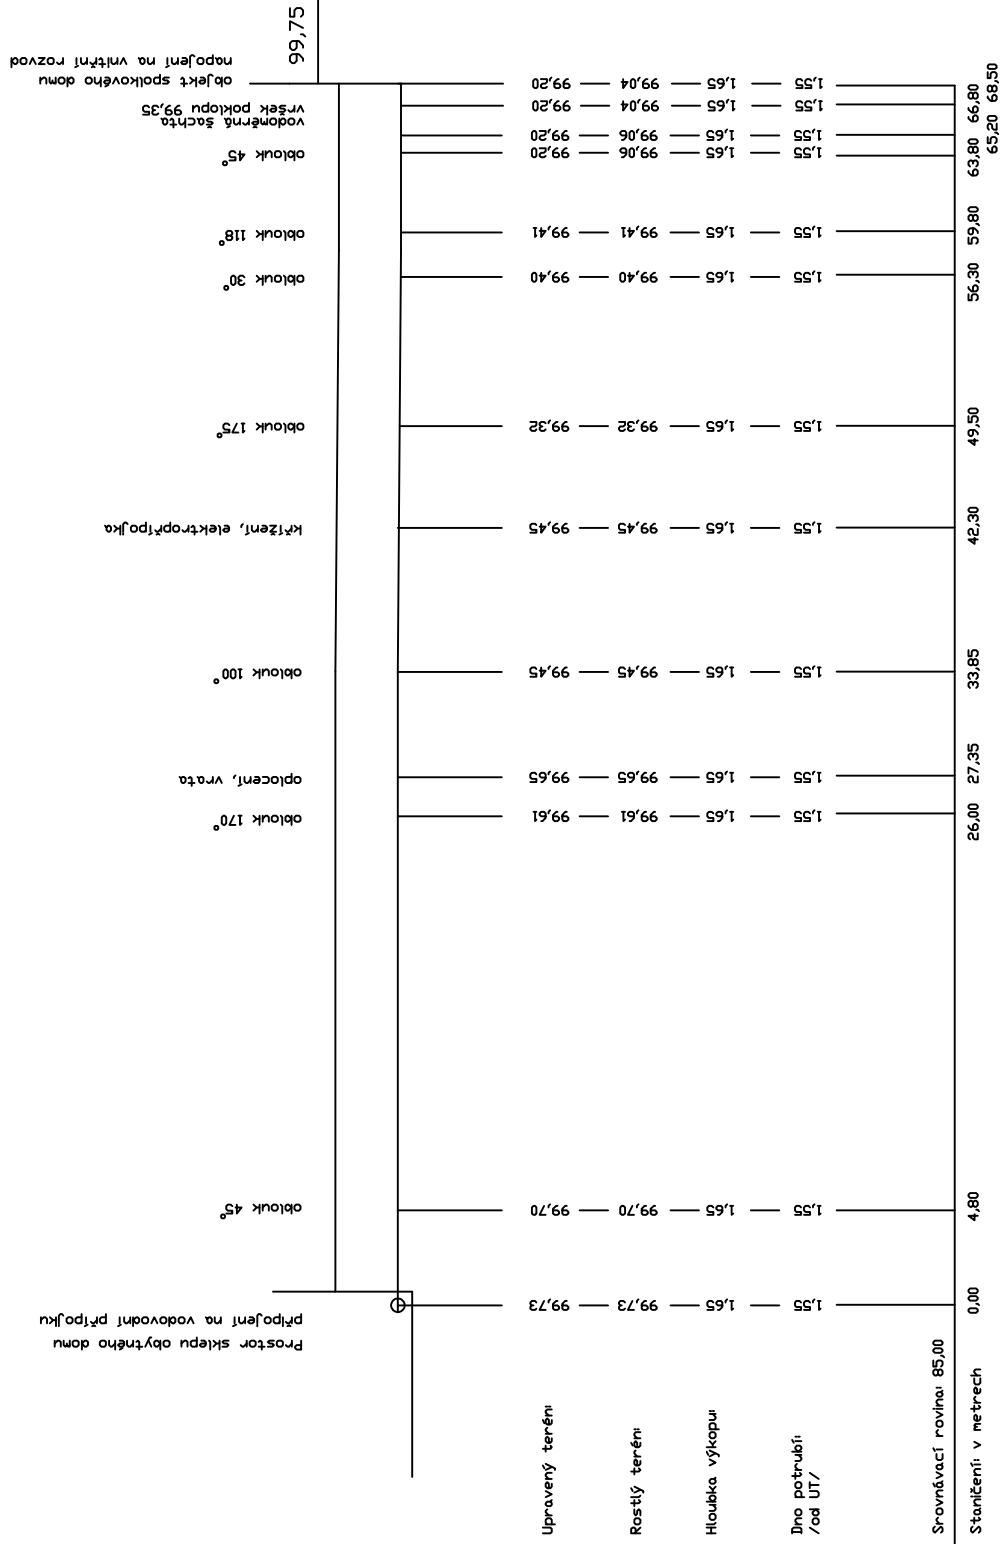

| | |
|--|----------------------|
| Akce: Spolkový dům Vodovodní přípojka | |
| Stavebník: Město Bystřice, Dr.E.Beneše 25, 257 51 Bystřice | |
| Místo stavby: Drachkov, č.kat.142, 846, 138/1 | |
| Městský úřad Bystřice | Kraj: Středočeský |
| Projektant: Milošlav Šebek | Data: IV/2014 |
| Měřítko: 1:200 | Výkres č.: 2. |