
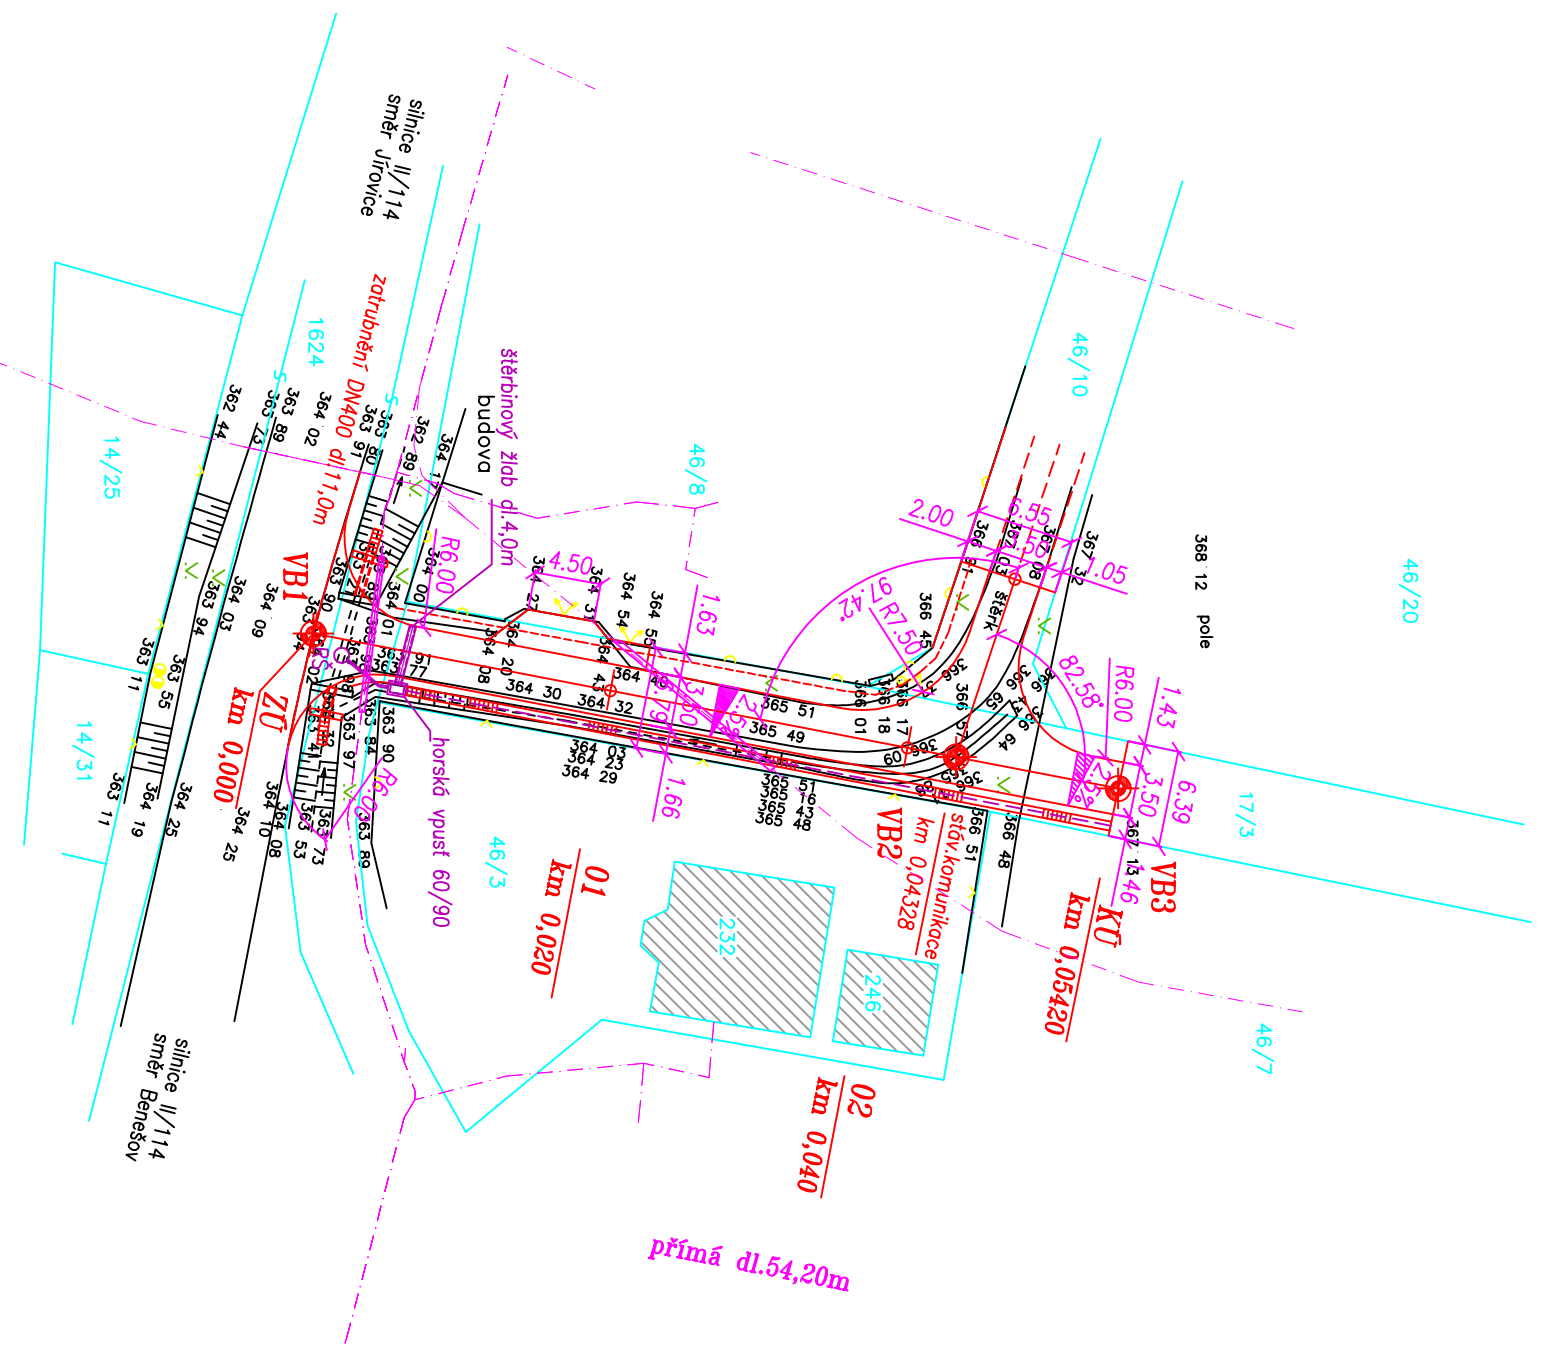


# SITUACE VYTÝČENÍ

M 1 : 500

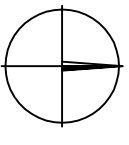

zaměřil	zpracoval	výškový systém	Bpv	ALFA GEODETIA s.r.o.	
P.Žába, I.Rejlek	Petr Žába	souřadnicový systém	S-JTSK	sídl: Prokopa Velikého 899	
objednatel	Ing.Roman Tichovský			250 82 Úvaly	
název dílce	ZAMĚŘENÍ POLOHOPISU A VÝŠKOPISU			kancelář: Podnikatelská 267	
	PRO PROJEKT CESTY			190 11 Praha 9 – Běchovice	
katastrální území	Jírovice	zodpovědné číslo	33/2011	datum březen 2011	
obec	Bystřice	měřítko	1 : 500	výkres číslo	

## SOUŘADNICE VYTÝČOVÝCH BODŮ

OZN	SOUŘADNICE	SOUŘADNICE
VB1	729967.34	1082039.71
VB2	729959.18	1081997.21
VB3	729957.10	1081986.49


## POZNÁMKA

V ZAKRESLENÉM STAVENÍŠTI SE NACHÁZÍ PODZEMNÍ VEDENÍ SDĚLOVACÍ O2, ELEKTRICKÉ VEDENÍ NN PŘED ZAHÁJENÍM STAVEBNÍCH PRACÍ JE INVESTOR POVINEN NECHAT DOTČENÉ SÍŤE OVĚŘIT A VYTÝČIT. VÝKOPOVÉ PRÁCE JE NUTNO PROVÁDĚT RUČNĚ A DLE DISPOZIC JEDNOTLIVÝCH SPRÁVCŮ V SITUACI NEJSOU UVEDENY VŠECHNY INŽ. SÍŤE. V RÁMCI PROJEDNÁNÍ, BUDOU SÍŤE ZJIŠŤOVY A OVĚŘOVY U JEDNOTLIVÝCH SPRÁVCŮ. OCHRANA A EVENT. ÚPRAVY BUDOU ŘEŠENY V RDS STAVBY.

Výškový systém : Bpv

Souřadnicový systém : S – JTSK

Navrhl/vypracoval/CAD	Ing.Tichovský I.	Zodp.projektant	Ing.Tichovský R.	ZHOTOVITEL	<b>ING.TICHOVSKÝ ROMAN</b>
Místo stavby	pozemek 1624, 17/3 a 46/10 v kú Jírovice		projektová a inženýrská kancelář Bezručova 1271 256 01 Benešov IČ 450 61 319		
Objednatel	Město Bystřice				
Stavba	MÍSTNÍ OBSLUŽNÁ KOMUNIKACE M01k-6,75/3,5/30 V OBCI JÍROVICE		Formát	2 x A4	
Priloha	SITUACE VYTÝČENÍ		Datum	03/2011	
			Číslo zakázky		
			Stupeň	<b>PDSP</b>	
			Měřítko	1:500	
			Priloha č.	B.3	