
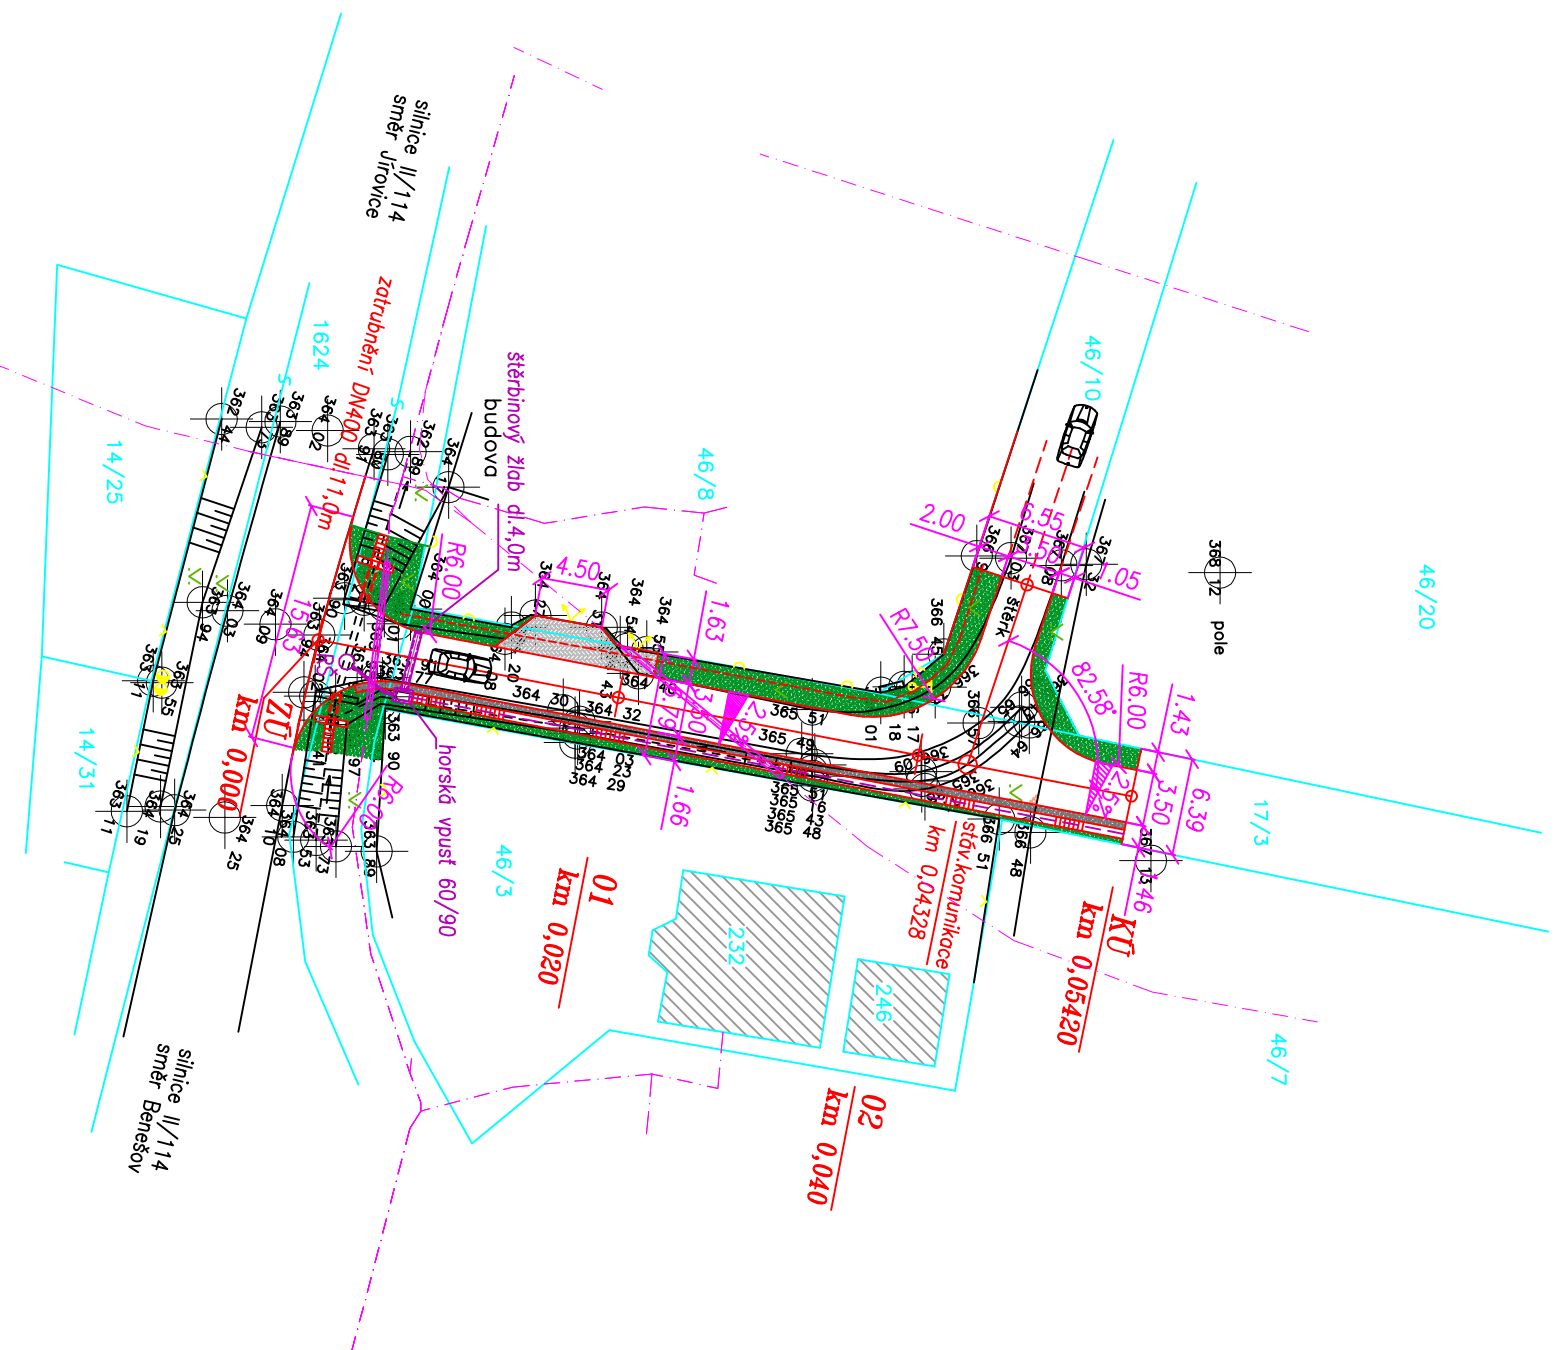


SITUACE PODROBNÁ

M 1 : 500

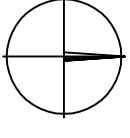

LEGENDA

	MÍSTNÍ OBSLUŽNÁ KOMUNIKACE C3 KATEGORIE M01k-6,75/3,5/30 KRYT – ASFALTOVÝ BETON ABS II
	NAVŘZENÉ SJEZDY PODÉL OBSLUŽNÉ KOMUNIKACE KRYT – ZAMKOVÁ DLAŽBA
	NAVŘZENÁ ZELENĚ V ULIČNÍM PROSTORU
	KRAJNICE HUTNĚNÁ ASF.RECYKLÁT

POZNÁMKA

V ZAKRESLENÉM STAVENÍŠTI SE NACHÁZÍ PODZEMNÍ VEDENÍ SĎĚLOVACÍ O2, ELEKTRICKÉ VEDENÍ NN PŘED ZAHÁJENÍM STAVEBNÍCH PRÁČÍ JE INVESTOR POVINEN NECHAT DOTČENÉ SÍŤ OVĚŘIT A VYTŘÍT. VÝKOPOVÉ PRÁČE JE NUTNO PROVADĚT RUČNĚ A DLE DISPOZIC JEDNOTLIVÝCH SPRÁVCŮ V SITUACI NEJSOU UVEDENY VŠECHNY INŽ.SÍŤE. V RÁMCI PROJEDNÁNÍ, BUDOU SÍŤE ZJIŠŤENY A OVĚŘENY U JEDNOTLIVÝCH SPRÁVCŮ. OCHRANA A EVENT. ÚPRAVY BUDOU ŘEŠENY V RDS STAVBY.

Výškový systém : Bpv

Souřadnicový systém : S – JTSK

záměřil	zpracoval	výškový systém	Bpv	ALFA GEODETA s.r.o.		
P.Žaba, t.Rejlek	Petr Žaba	souřadnicový systém	S-JTSK	sídlí: Prokopa Velikého 899		
objednatel	Ing.Roman Tichovský			250 82 Úvaly		
název akce	ZAMĚŘENÍ POLOHOPISU A VÝŠKOPISU PRO PROJEKT CESTY			kancelář: Podnikatelská 267		
				190 11 Praha 9 – Běchovice		
katastrální území	Jírovnice			datum	březen 2011	
obec	Bystřice			zakázka číslo	33/2011	
				měřítko	1 : 500	
					výkres číslo	

Navrhl/vypracoval/CAD	Ing.Tichovský I.	Zodp.projektant	Ing.Tichovský R.	ZHOTOVITEL	ING.TICHOVSKÝ ROMAN	
Místo stavby	pozemek 1624, 17/3 a 46/10 v kÚ Jírovnice				projektová a inženýrská kancelář	
Objednatel	Město Bystřice				Bezručova 1271	
					256 01 Benešov	
					IČ 450 61 319	
Stavba	MÍSTNÍ OBSLUŽNÁ KOMUNIKACE			Formát	2 x A4	
	M01k-6,75/3,5/30 V OBCI JÍROVICE			Datum	03/2011	
	SITUACE PODROBNÁ			Číslo zakázky		
				Stupeň	PDSP	
Průloha				Měřítko	1:500	
				Průloha č.	C.2	