


VZOROVÝ PŘÍČNÝ ŘEZ M01k-6,75/3,5/30

MÍSTNÍ KOMUNIKACE M01k-6,75/3,5/30				
PÁS	JÍZDNÍ PRUH	KRAJ.	ŽLAB	PÁS
ZELEŇ	ASFALTOVÝ BETON ABS	REC.	BETON	ZELEŇ

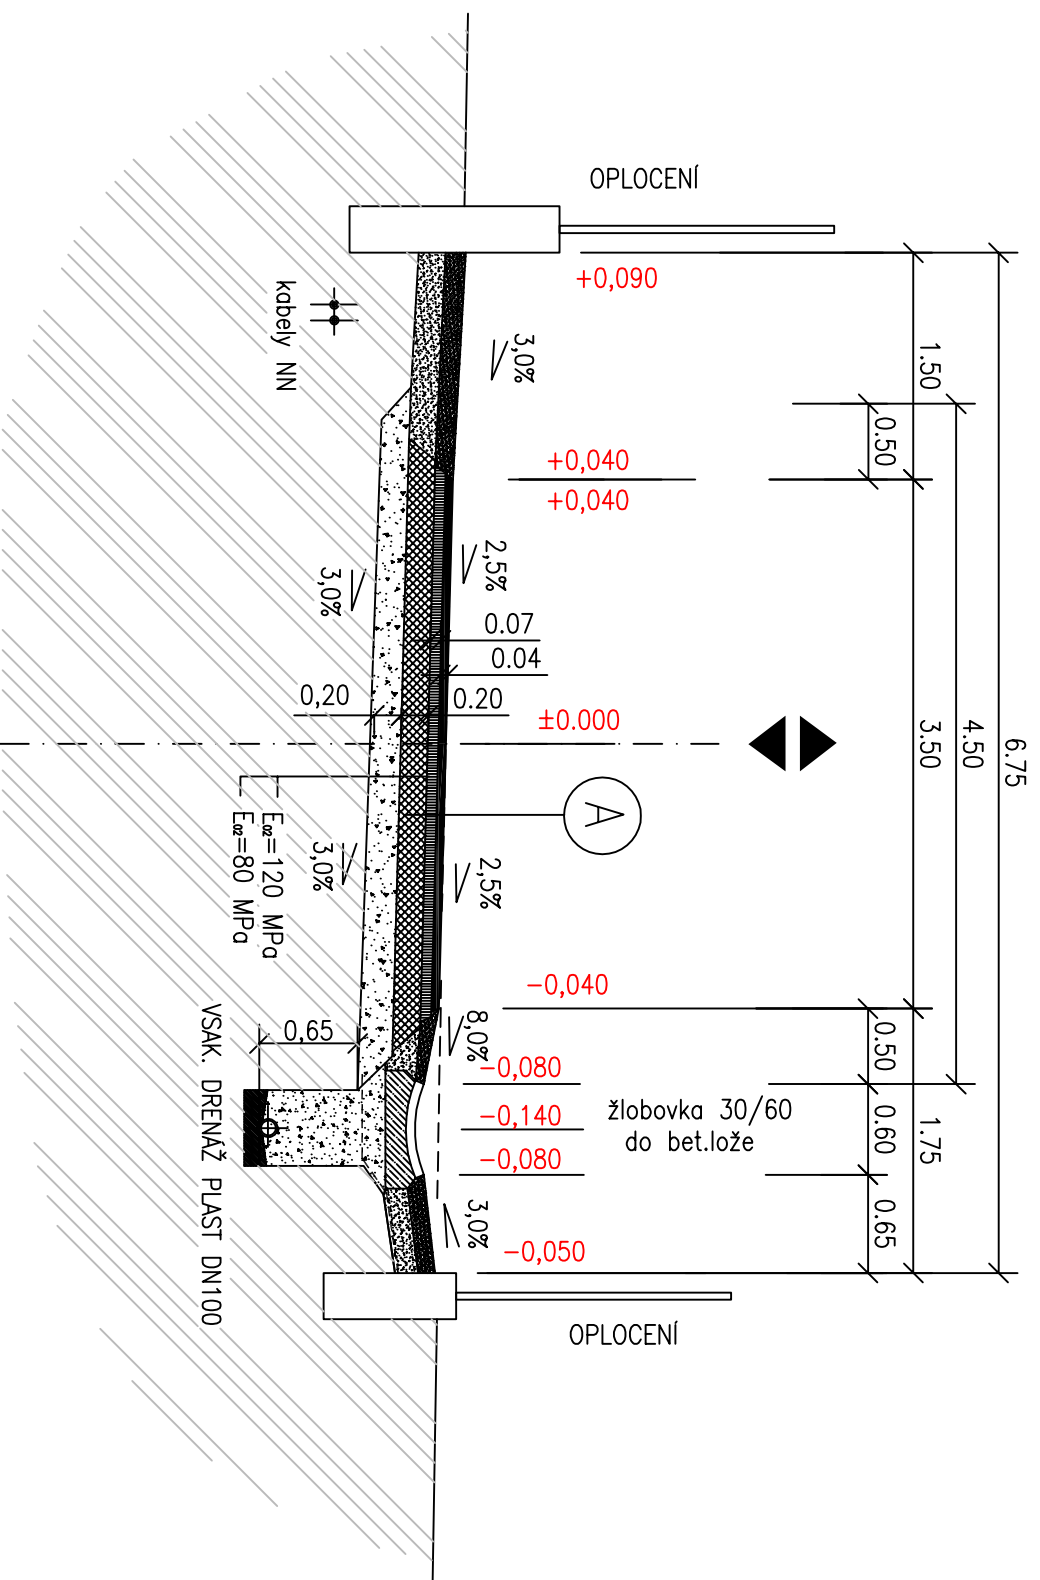

A

Konstrukce vozovky dle TP 170

- Asfaltový beton AC011 o tl.40mm ČSN EN 13108-1
- Asfaltový beton ložný ACL16 o tl. 70 mm ČSN EN 13108-1
- Vibrovany štěrky o tl.200 mm ČSN 73 61 26
- Ochranná vrstva štěrkopísek o tl.200 mm ČSN 73 61 26

Konstrukce celkem 510mm

Výškový systém : Bpv

Souřadnicový systém : S – JTSK

SROVNÁVACÍ ROVINA

Navrh./vypracoval/CAD Ing. Tichovský I.	Zodp.projektant Ing. Tichovský R.	ZHOTOVITEL ING. TICHOVSKÝ ROMAN projektová a inženýrská kancelář Bezručova 1271 256 01 Benešov IČ 450 61 319
Místo stavby pozemek 1624, 17/3 a 46/10 v kú Jírovice	Objednatel Město Bystřice	Formát 2 x A4
		Datum 03/2011
		Číslo zakázky
		Stupeň PDSP
Průloha VZOROVÝ ŘEZ	Měřítko 1:50	Průloha č. C.3