


# PODÉLNÝ PROFIL

M 1:500/50

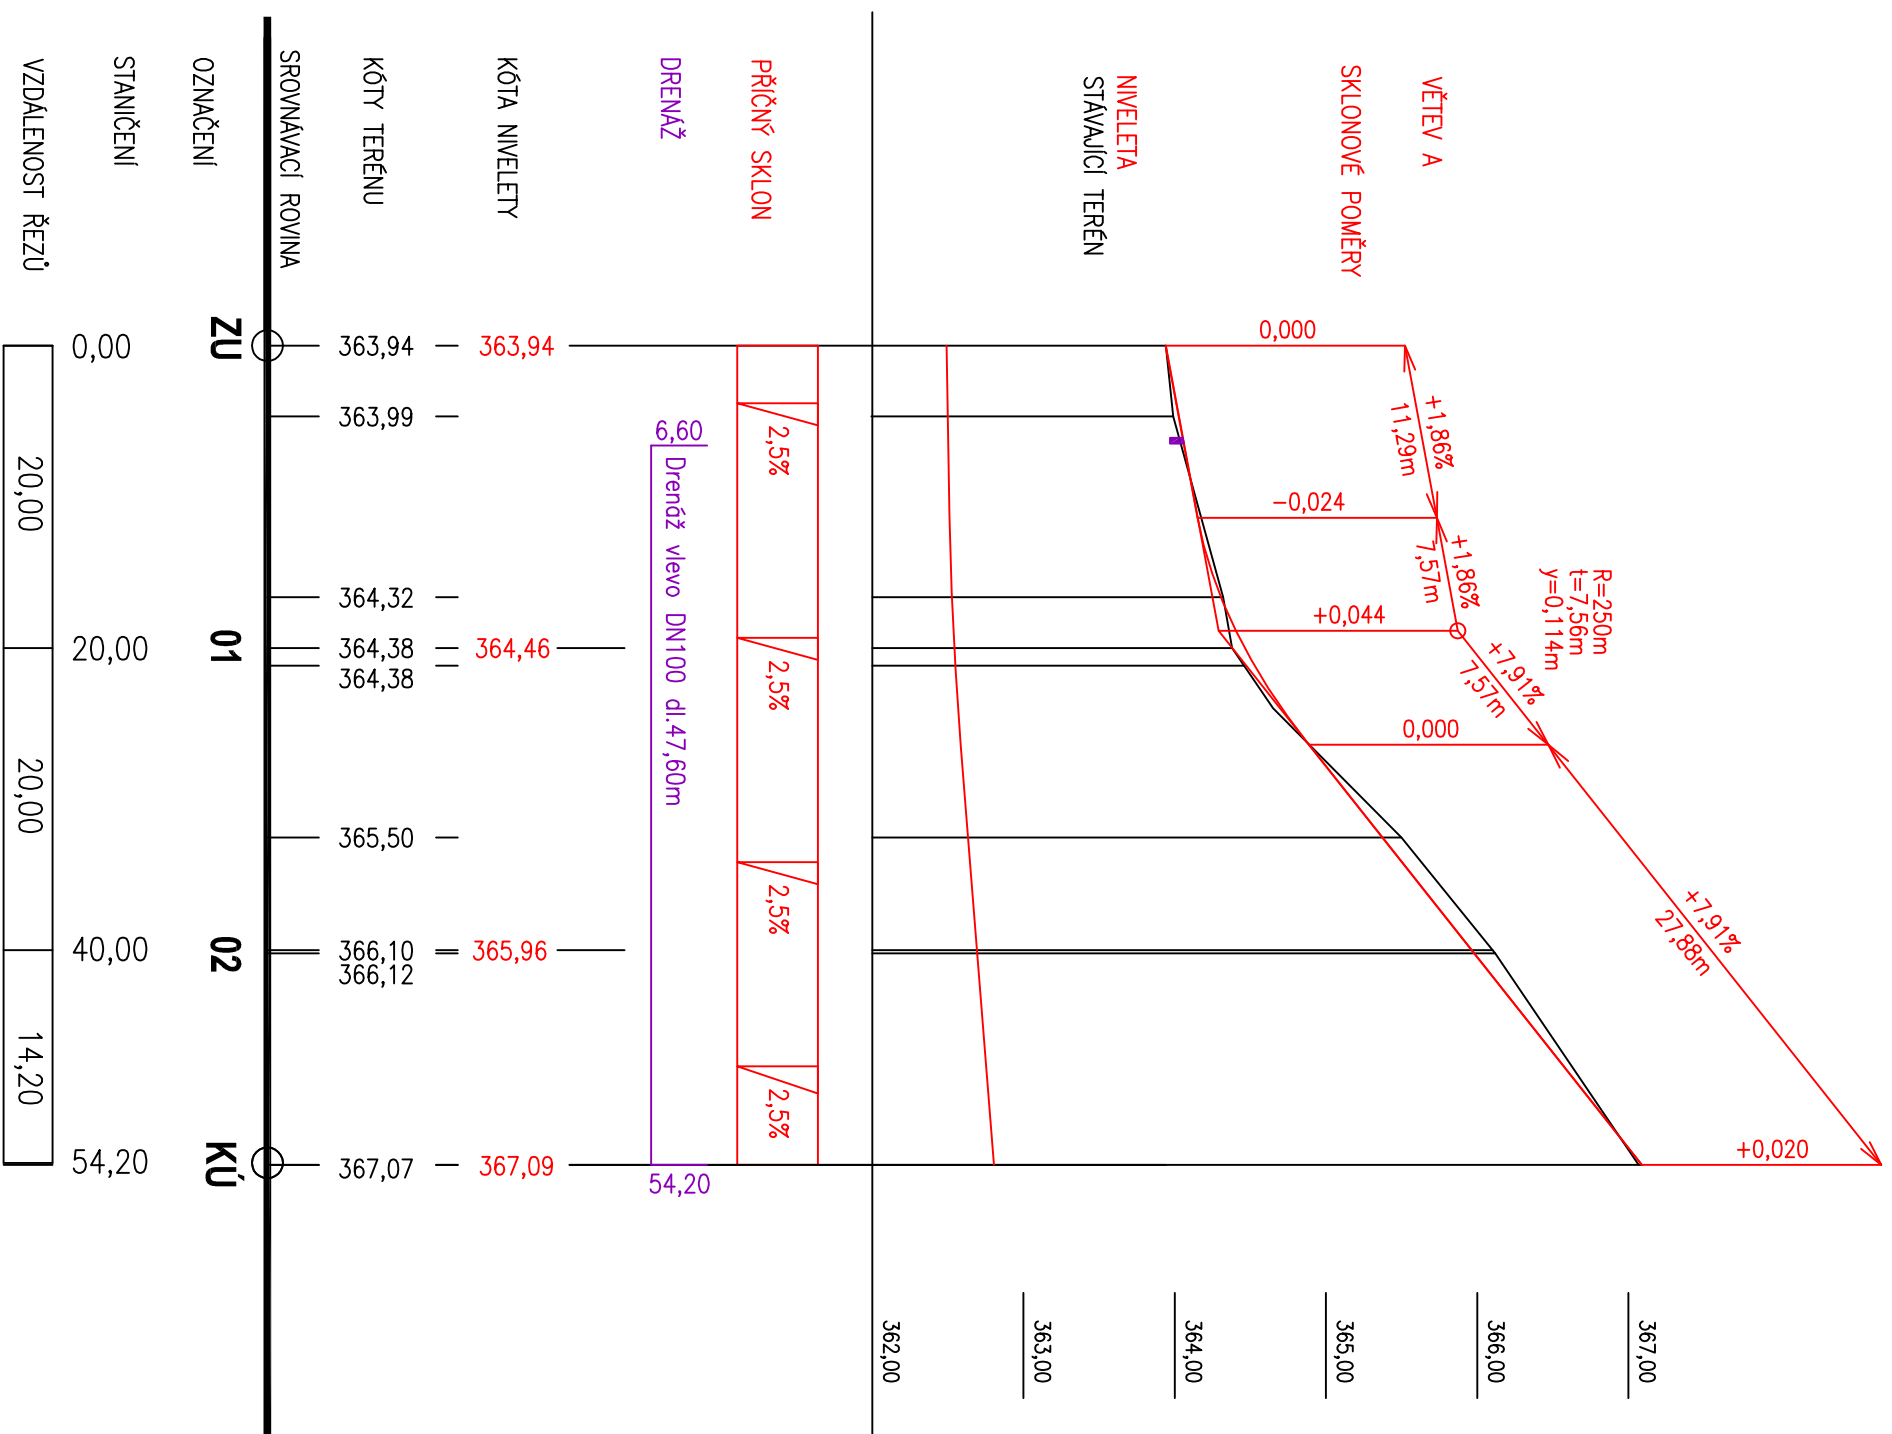

## POZNÁMKA

NAVRŽENÁ NIVELETA KOPIRUJE STÁVAJÍCÍ NIVELETU. VÝŠKOVÉ KOTY JSOU UVEDENY ORIENTAČNĚ A BUdou UPŘESNĚNY V REALIZAČNÍ DOKUMENTACI

Výškový systém : Bpv

Souřadnicový systém : S – JTSK

Novrh/kypracoval/CAD Ing. Tichovský I.	Zodp.projektant Ing. Tichovský R.	ZHOTOVITEL <b>ING. TICHOVSKÝ ROMAN</b> projektová a inženýrská kancelář Bezručova 1271 256 01 Benešov IČ 450 61 319
Místo stavby pozemek 1624, 17/3 a 46/10 v kú Jírovice	Objednatel Město Bystřice	Formát 2 x A4
Stavba <b>MÍSTNÍ OBSLUŽNÁ KOMUNIKACE M01k-6,75/3,5/30 V OBCI JÍROVICE</b>	Priloha PODÉLNÝ PROFIL	Datum 03/2011
		Číslo zakázky Stupeň <b>PDSP</b>
		Měřítko 1:500/50
		Priloha č. C.4.