



PŘÍČNÝ ŘEZ 01 v km 0,020

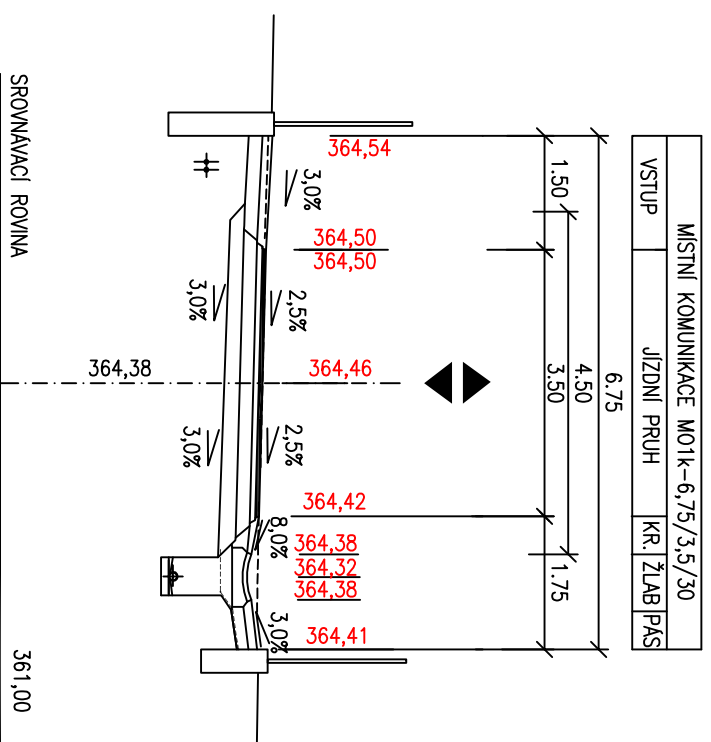

PŘÍČNÝ ŘEZ 02 v km 0,040

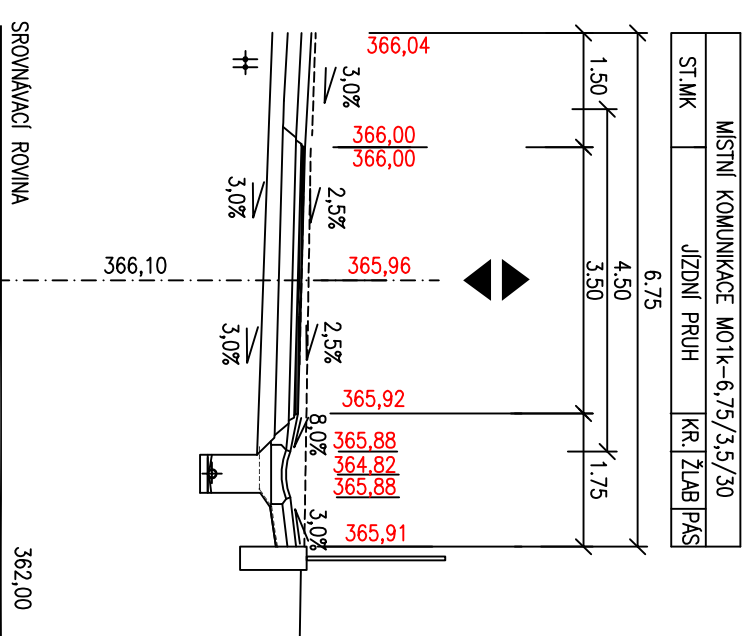

Výškový systém : Bpv

Bpv

Souřadnicový systém : S – JTSK

Novrtní/vypracoval/CAD Ing. Tichovský I.	Zodp.projektant Ing. Tichovský R.	ZHOTOVITEL ING. TICHOVSKÝ ROMAN projektová a inženýrská kancelář Bezručova 1271 256 01 Benešov IČ 450 61 319
Místo stavby pozemek 1624, 17/3 a 46/10 v kú Jírovice	Objednatel Město Bystřice	Formát 2 x A4
Stavba MÍSTNÍ OBSLUŽNÁ KOMUNIKACE MO1k-6,75/3,5/30 V OBCI JÍROVICE	Číslo zakázky PDSP	Datum 03/2011
Priloha PŘÍČNÉ ŘEZY	Měřítko 1:100	Stupeň C.5