SITUACE ODVODNĚNÍ

M 1: 500

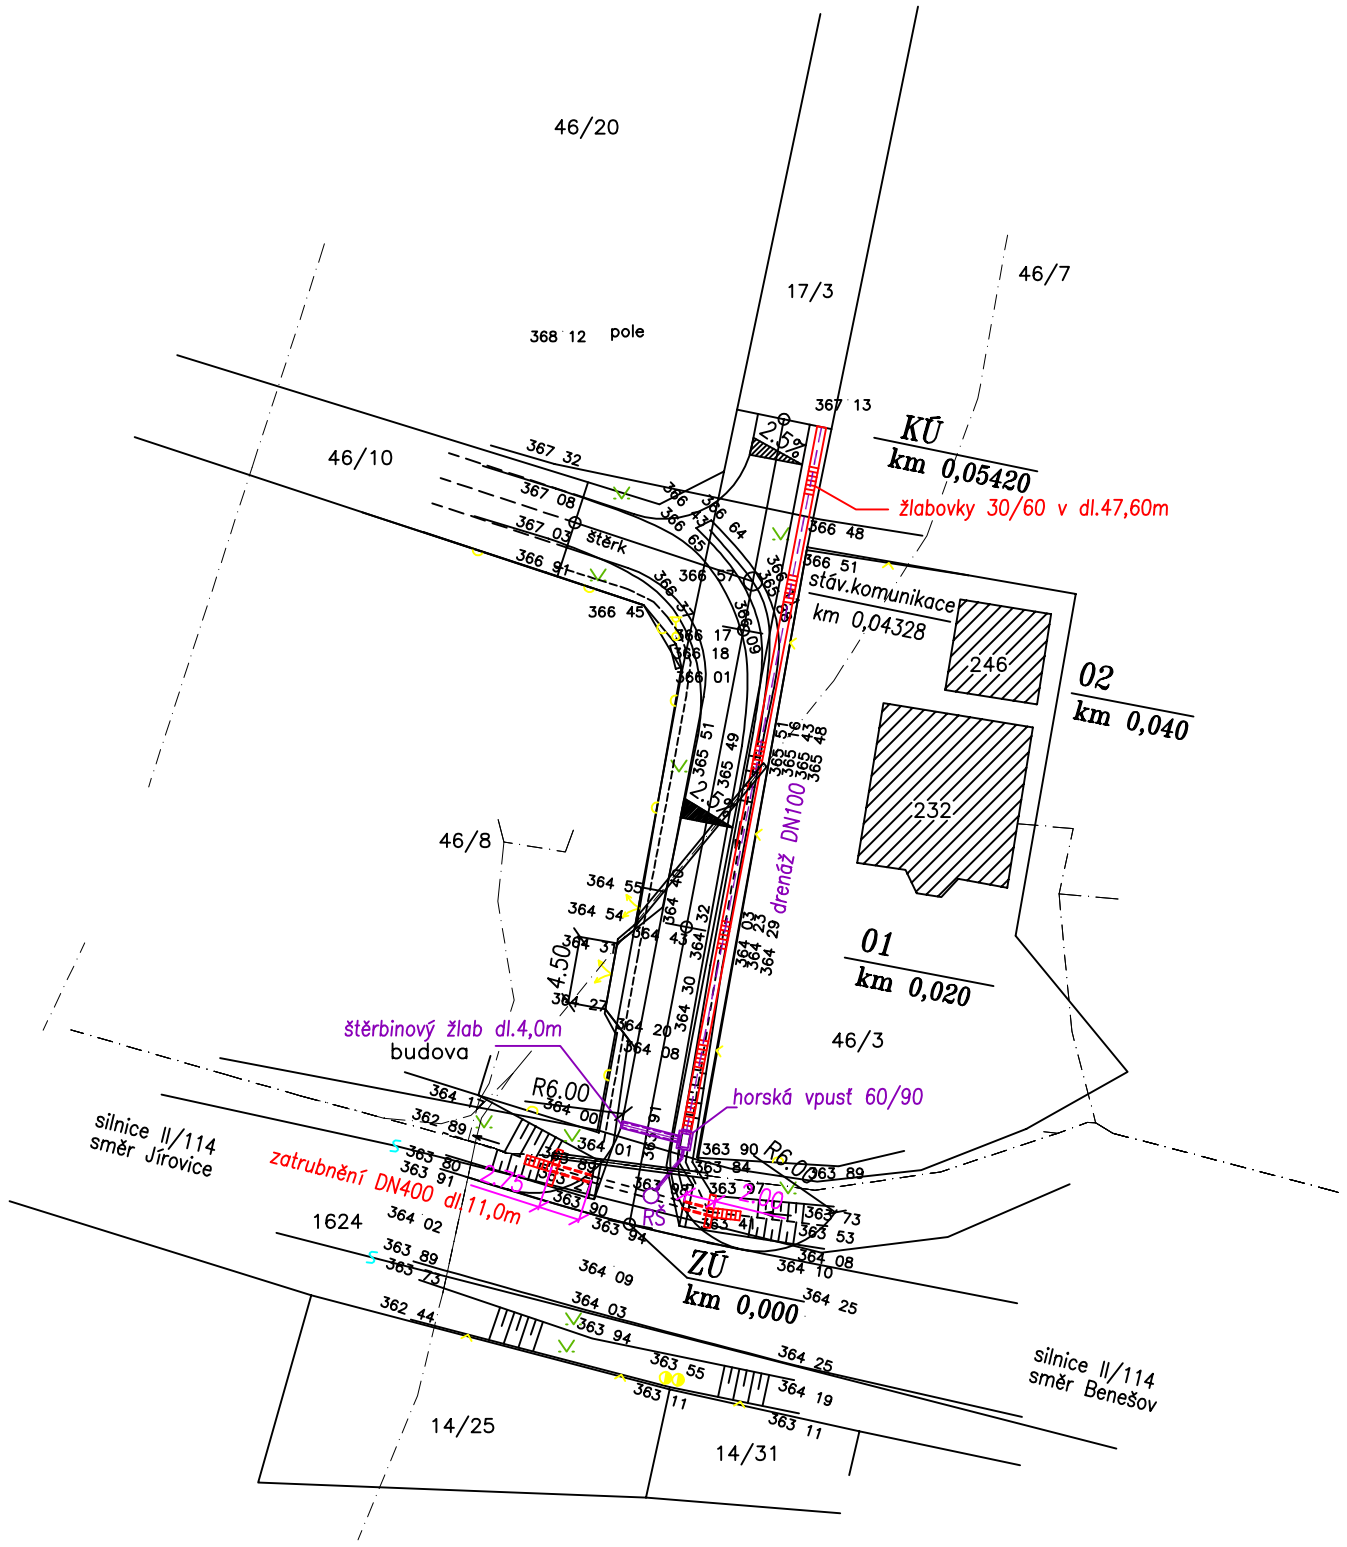

zaměřil	zpracoval	výškový systém	Bpv	ALFA GEODETA s.r.o. sídlo: Prokopa Velikého 899 250 82 Úvaly kancelář: Podnikatelská 267 190 11 Praha 9 – Běchovice			
P.Žaba, t.Rejlek	Petr Žaba	souřadnicový systém	S–JTSK				
objednatel	Ing.Roman Tichovský						
název akce	ZAMĚŘENÍ POLOHOPISU A VÝŠKOPISU PRO PROJEKT CESTY			datum	březen 2011		
katastrální území	Jírovice			zakázka číslo	33/2011		
obec	Bystřice			měřítko	1 : 500	výkres číslo	

POZNÁMKA

V ZAKRESLENÉM STAVENIŠTI SE NACHÁZÍ PODZEMNÍ VEDENÍ SDĚLOVACÍ O2, ELEKTRICKÉ VEDENÍ NN PŘED ZAHÁJENÍM STAVEBNÍCH PRACÍ JE INVESTOR POVINEN NECHAT DOTČENÉ SÍTĚ OVĚŘIT A VYTÝČIT. VÝKOPOVÉ PRÁCE JE NUTNO PROVÁDĚT RUČNĚ A DLE DISPOZIC JEDNOTLIVÝCH SPRÁVCŮ V SITUACI NEJSOU UVEDENY VŠECHNY INŽ.SÍTĚ. V RÁMCI PROJEDNÁNÍ, BUDOU SÍTĚ ZJIŠTĚNY A OVĚŘENY U JEDNOTLIVÝCH SPRÁVCŮ. OCHRANA A EVENT. ÚPRAVY BUDOU ŘEŠENY V RDS STAVBY.

Výškový systém : Bpv

Souřadnicový systém : S – JTSK

Navrhl/vypracoval/CAD: Ing.Tichovská I.	Zodp.projektant: Ing.Tichovský R.	ZHOTOVITEL: **ING.TICHOVSKÝ ROMAN** projektová a inženýrská kancelář Bezručova 1271 256 01 Benešov IČ 450 61 319	
Místo stavby: pozemek 1624, 17/3 a 46/10 v kú Jírovice			
Objednatel: Město Bystřice			
Stavba: MÍSTNÍ OBSLUŽNÁ KOMUNIKACE MO1k–6,75/3,5/30 V OBCI JÍROVICE		Formát: 2 x A4	
		Datum: 03/2011	
		Číslo zakázky:	
		Stupeň: **PDSP**	
Příloha: SITUACE ODVODNĚNÍ		Měřítko: 1:500	
		Příloha č.: C.6	