POSOUZENÍ PRŮJEZDNOSTI

M 1: 500

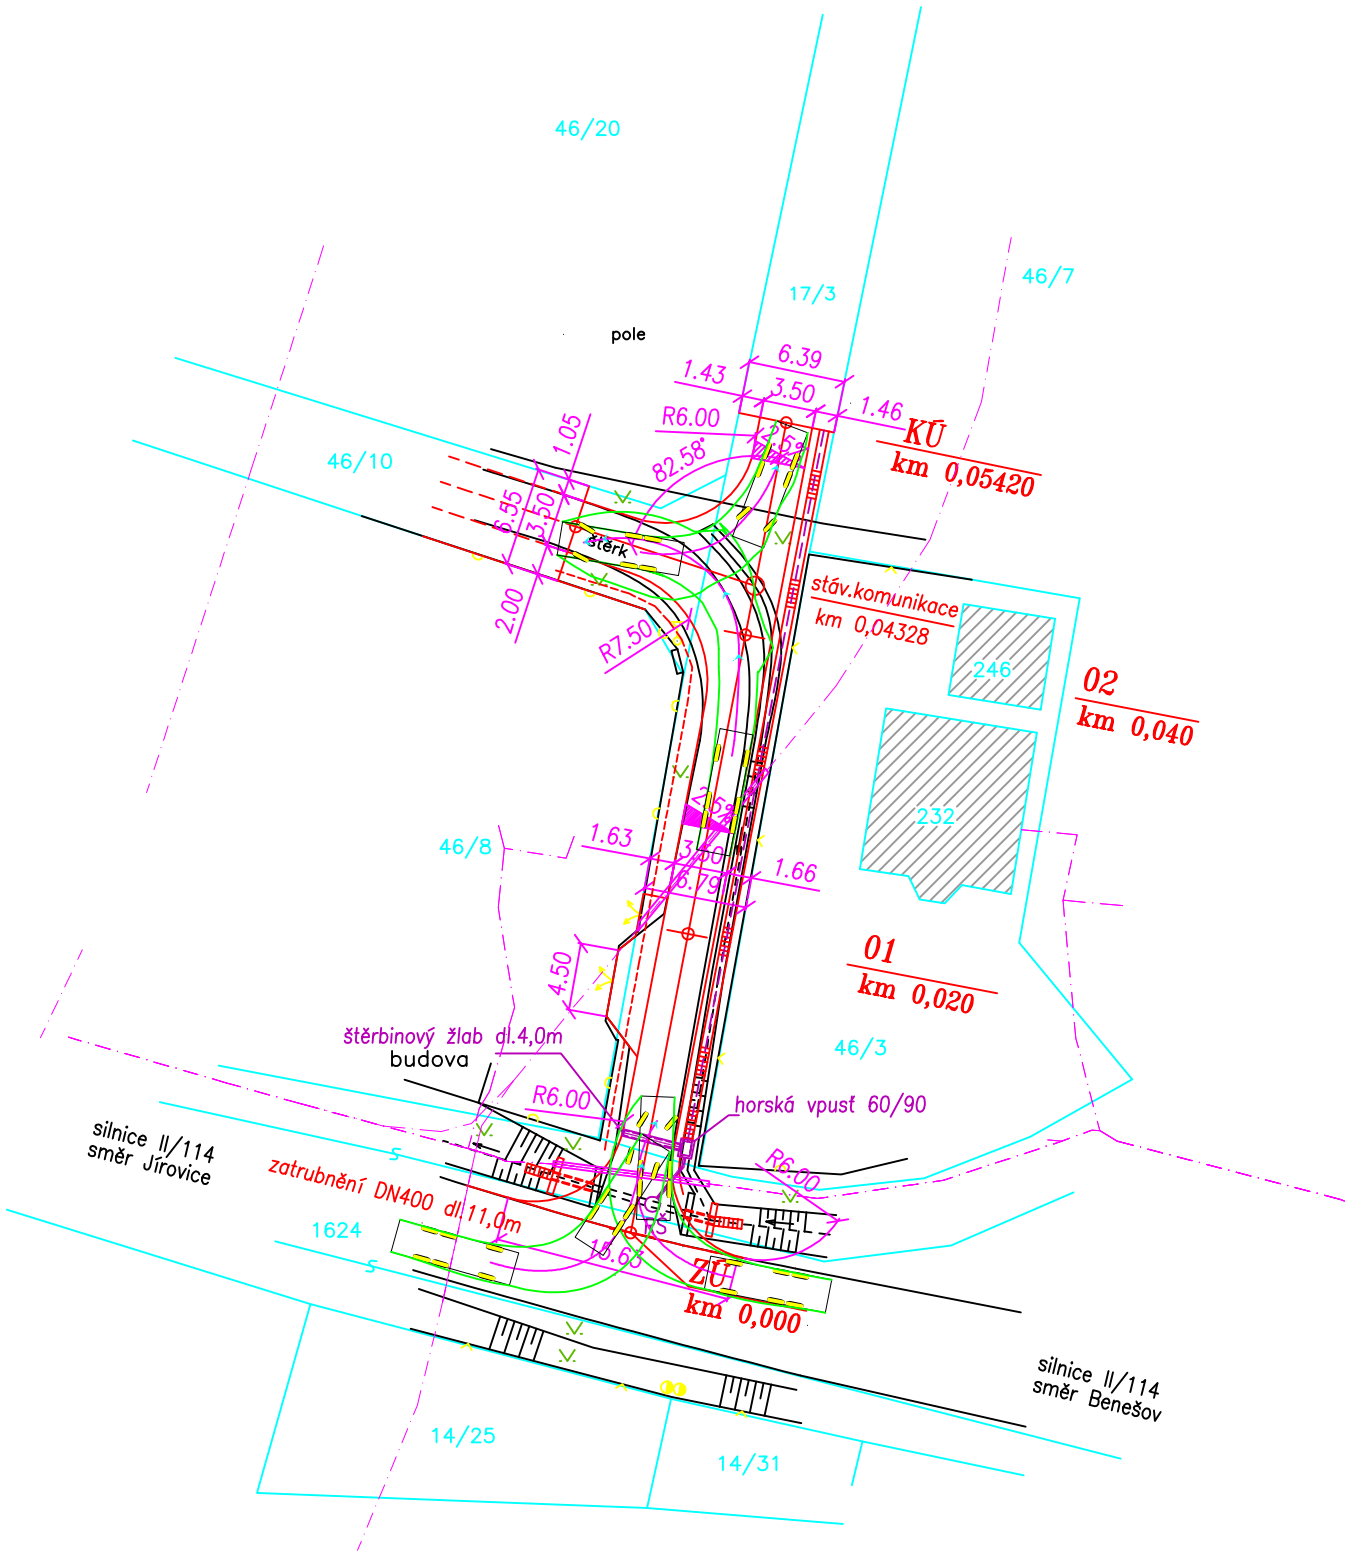

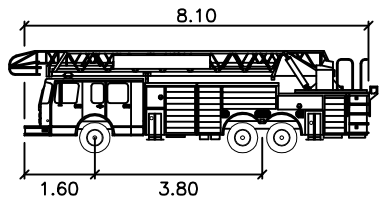

FIREAP metry

Šířka	: 2.20
Rozchod	: 2.20
Čas plného rejdu	: 6.0
Úhel řízení	: 33.3

POZNÁMKA

V ZAKRESLENÉM STAVENIŠTI SE NACHÁZÍ PODZEMNÍ VEDENÍ SDĚLOVACÍ O2, ELEKTRICKÉ VEDENÍ NN
PŘED ZAHÁJENÍM STAVEBNÍCH PRACÍ JE INVESTOR POVINEN NECHAT DOTČENÉ SÍTĚ OVĚŘIT A VYTÝČIT.
VÝKOPOVÉ PRÁCE JE NUTNO PROVÁDĚT RUČNĚ A DLE DISPOZIC JEDNOTLIVÝCH SPRÁVCŮ
V SITUACI NEJSOU UVEDENY VŠECHNY INŽ.SÍTĚ. V RÁMCI PROJEDNÁNÍ, BUDOU SÍTĚ ZJIŠTĚNY A OVĚŘENY
U JEDNOTLIVÝCH SPRÁVCŮ. OCHRANA A EVENT. ÚPRAVY BUDOU ŘEŠENY V RDS STAVBY.

Výškový systém : Bpv

Souřadnicový systém : S – JTSK

zaměřil	zpracoval	výškový systém	Bpv
P.Žaba, t.Rejlek	Petr Žaba	souřadnicový systém	S–JTSK
objednatel	Ing.Roman Tichovský		
název akce	ZAMĚŘENÍ POLOHOPISU A VÝŠKOPISU PRO PROJEKT CESTY		
katastrální území	Jírovice		
obec	Bystřice		

ALFA GEODETA s.r.o.
sídlo: Prokopa Velikého 899
250 82 Úvaly
kancelář: Podnikatelská 267
190 11 Praha 9 – Běchovice

datum	březen 2011		
zakázka číslo	33/2011		
měřítko	1 : 500	výkres číslo	

Navrhl/vypracoval/CAD	Ing.Tichovská I.	Zodp.projektant	Ing.Tichovský R.
Misto stavby	pozemek 1624, 17/3 a 46/10 v kú Jírovice		
Objednatel	Město Bystřice		

ZHOTOVITEL
ING.TICHOVSKÝ ROMAN
projektová a inženýrská kancelář
Bezručova 1271
256 01 Benešov
IČ 450 61 319

Stavba
MÍSTNÍ OBSLUŽNÁ KOMUNIKACE
MO1k–6,75/3,5/30 V OBCI JÍROVICE

Formát	2 x A4
Datum	03/2011
Číslo zakázky	
Stupeň	**PDSP**
Měřítko	1:500
Příloha č.	E.2

Příloha
POSOUZENÍ PRŮJEZDNOSTI