PŘÍLOHA 6.2

PRVKÚK - Navrhovaný stav

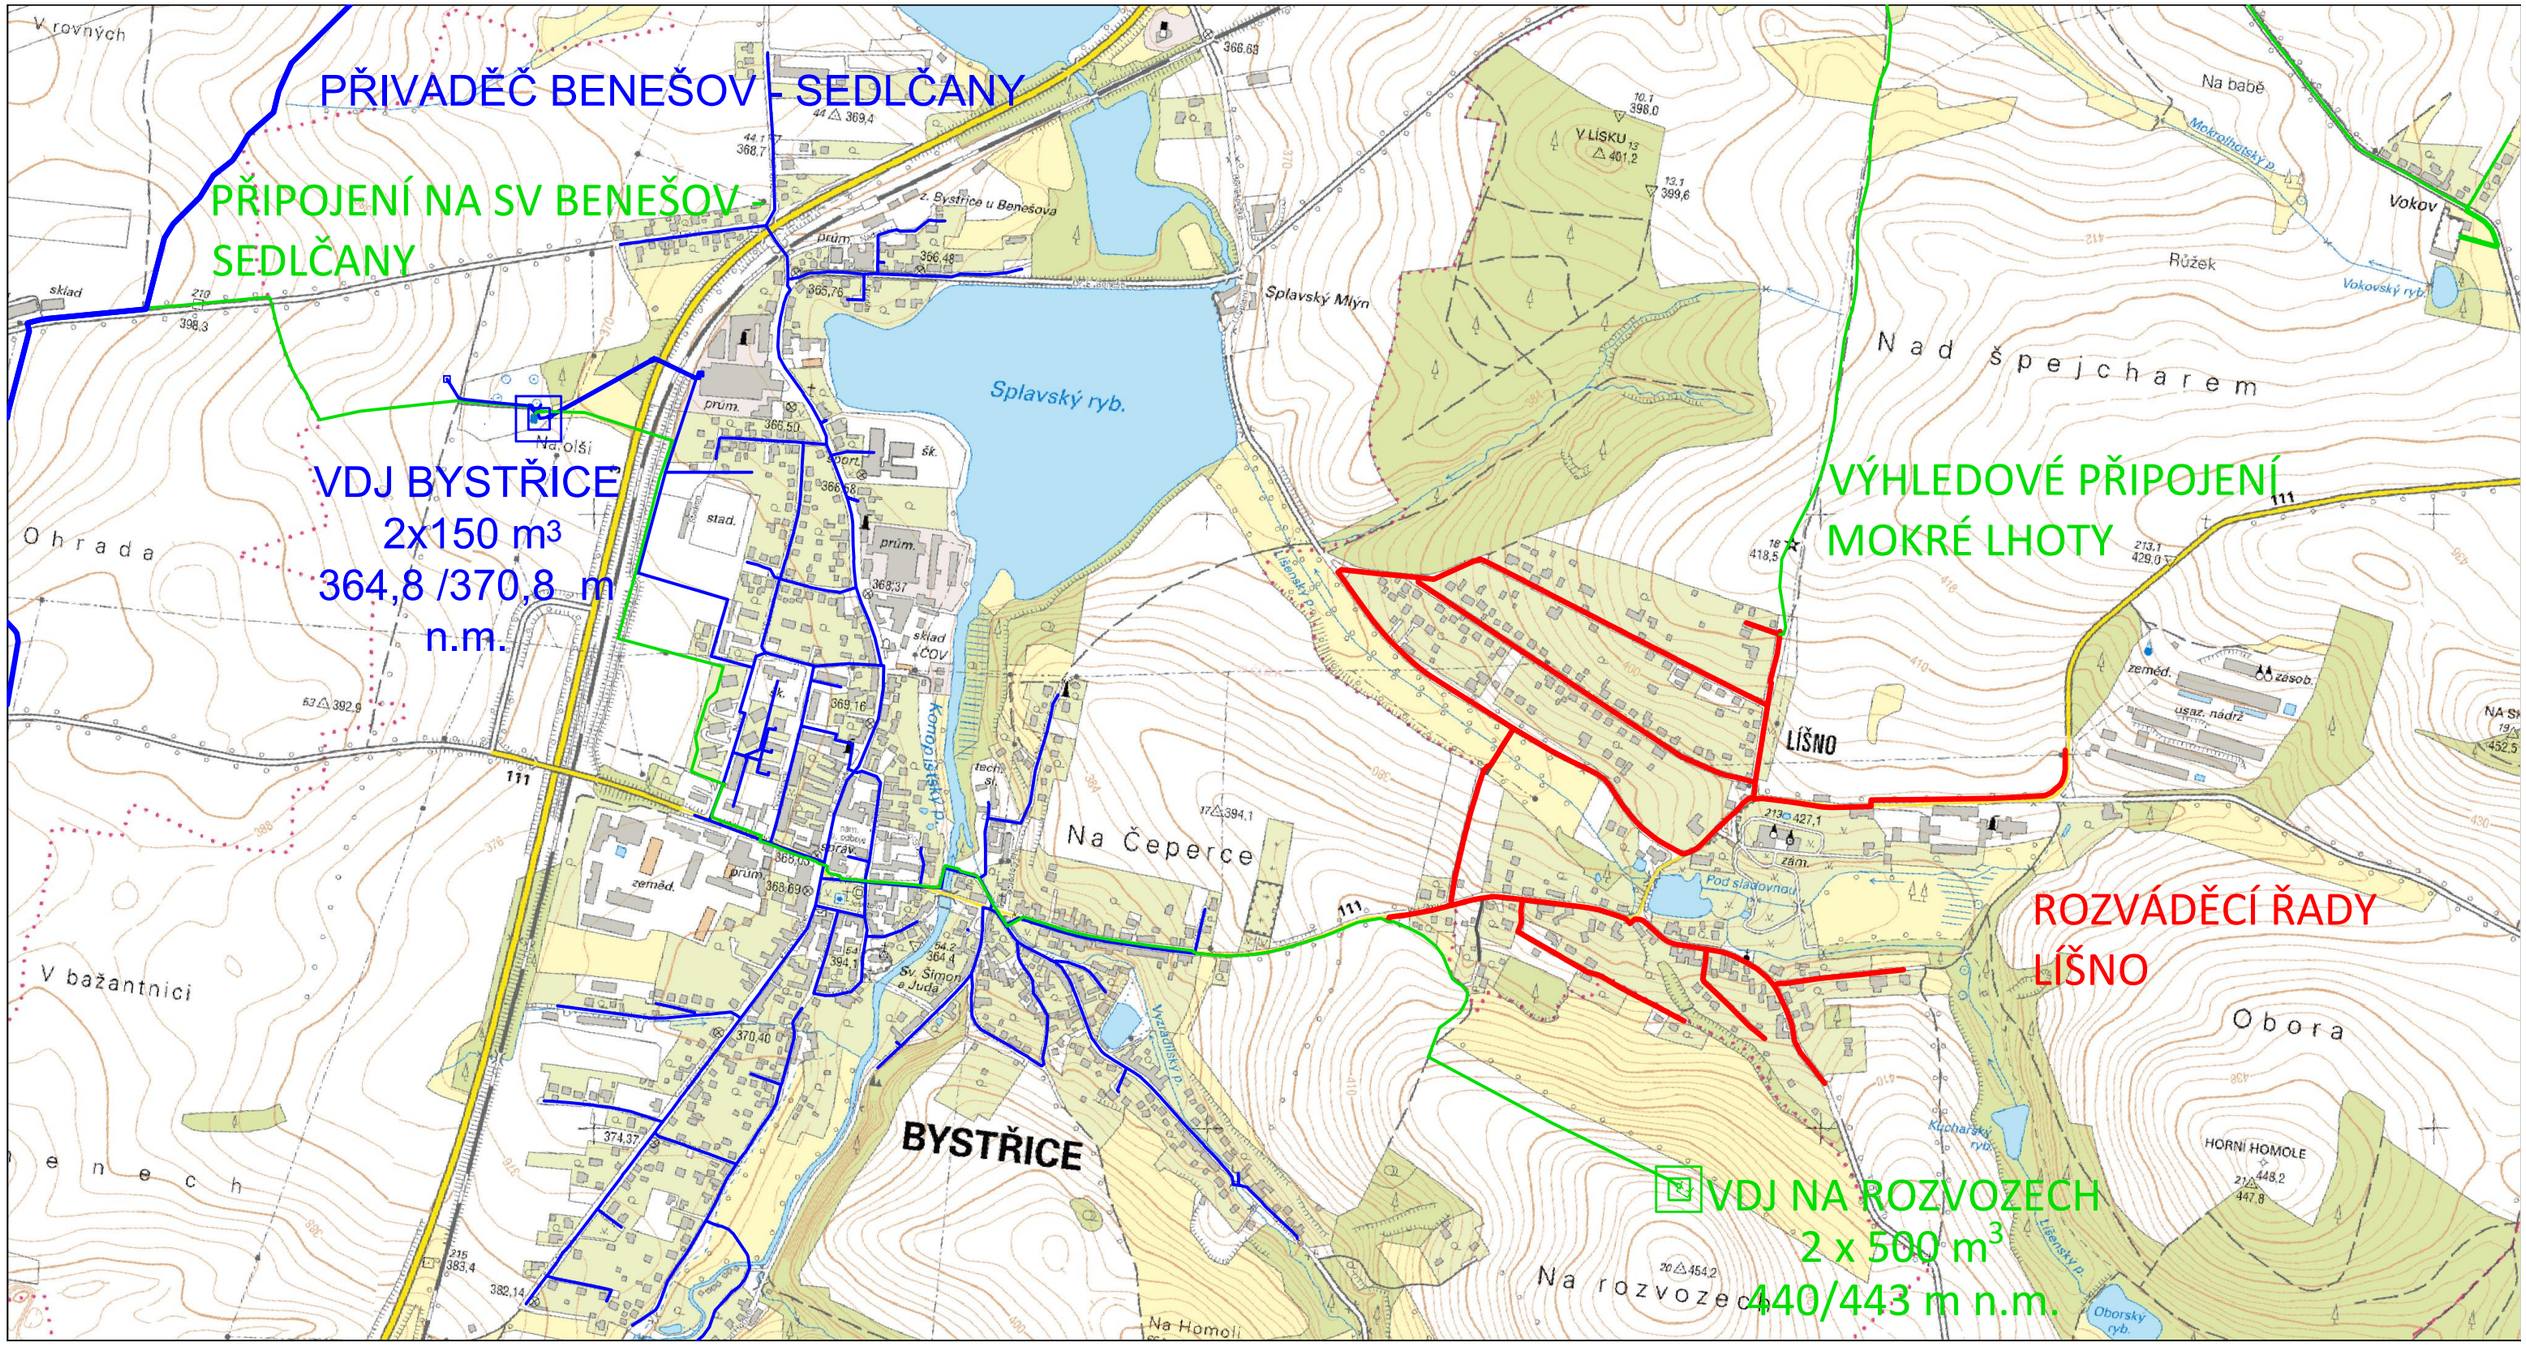

STAV:

- STÁVAJÍCÍ VODOVOD BYSTŘICE
- PŘIVADĚČ BENEŠOV - SEDLČANY

NÁVRH:

- PŘIVÁDĚCÍ A ROZVÁDĚCÍ ŘAD LÍŠNO
- PŘIVÁDĚCÍ A ROZVÁDĚCÍ ŘAD BYSTŘICE A MOKRÁ LHOTA

Mapový podklad v měřítku 1:10000 -
Zájmové území - k.ú. Bystřice, Líšno
Výškový systém BPV
Souřadnicový systém JTSK

M 1:10 000

Přehledná situace - vodovod