


VÝKRES PŘEDPOKLÁDANÝCH ZÁBORŮ PŮDNÍHO FONDU 1 : 5 000

ZMĚNA Č. 2 ÚZEMNÍHO PLÁNU BYSTŘICE

Lokalita Z2/1

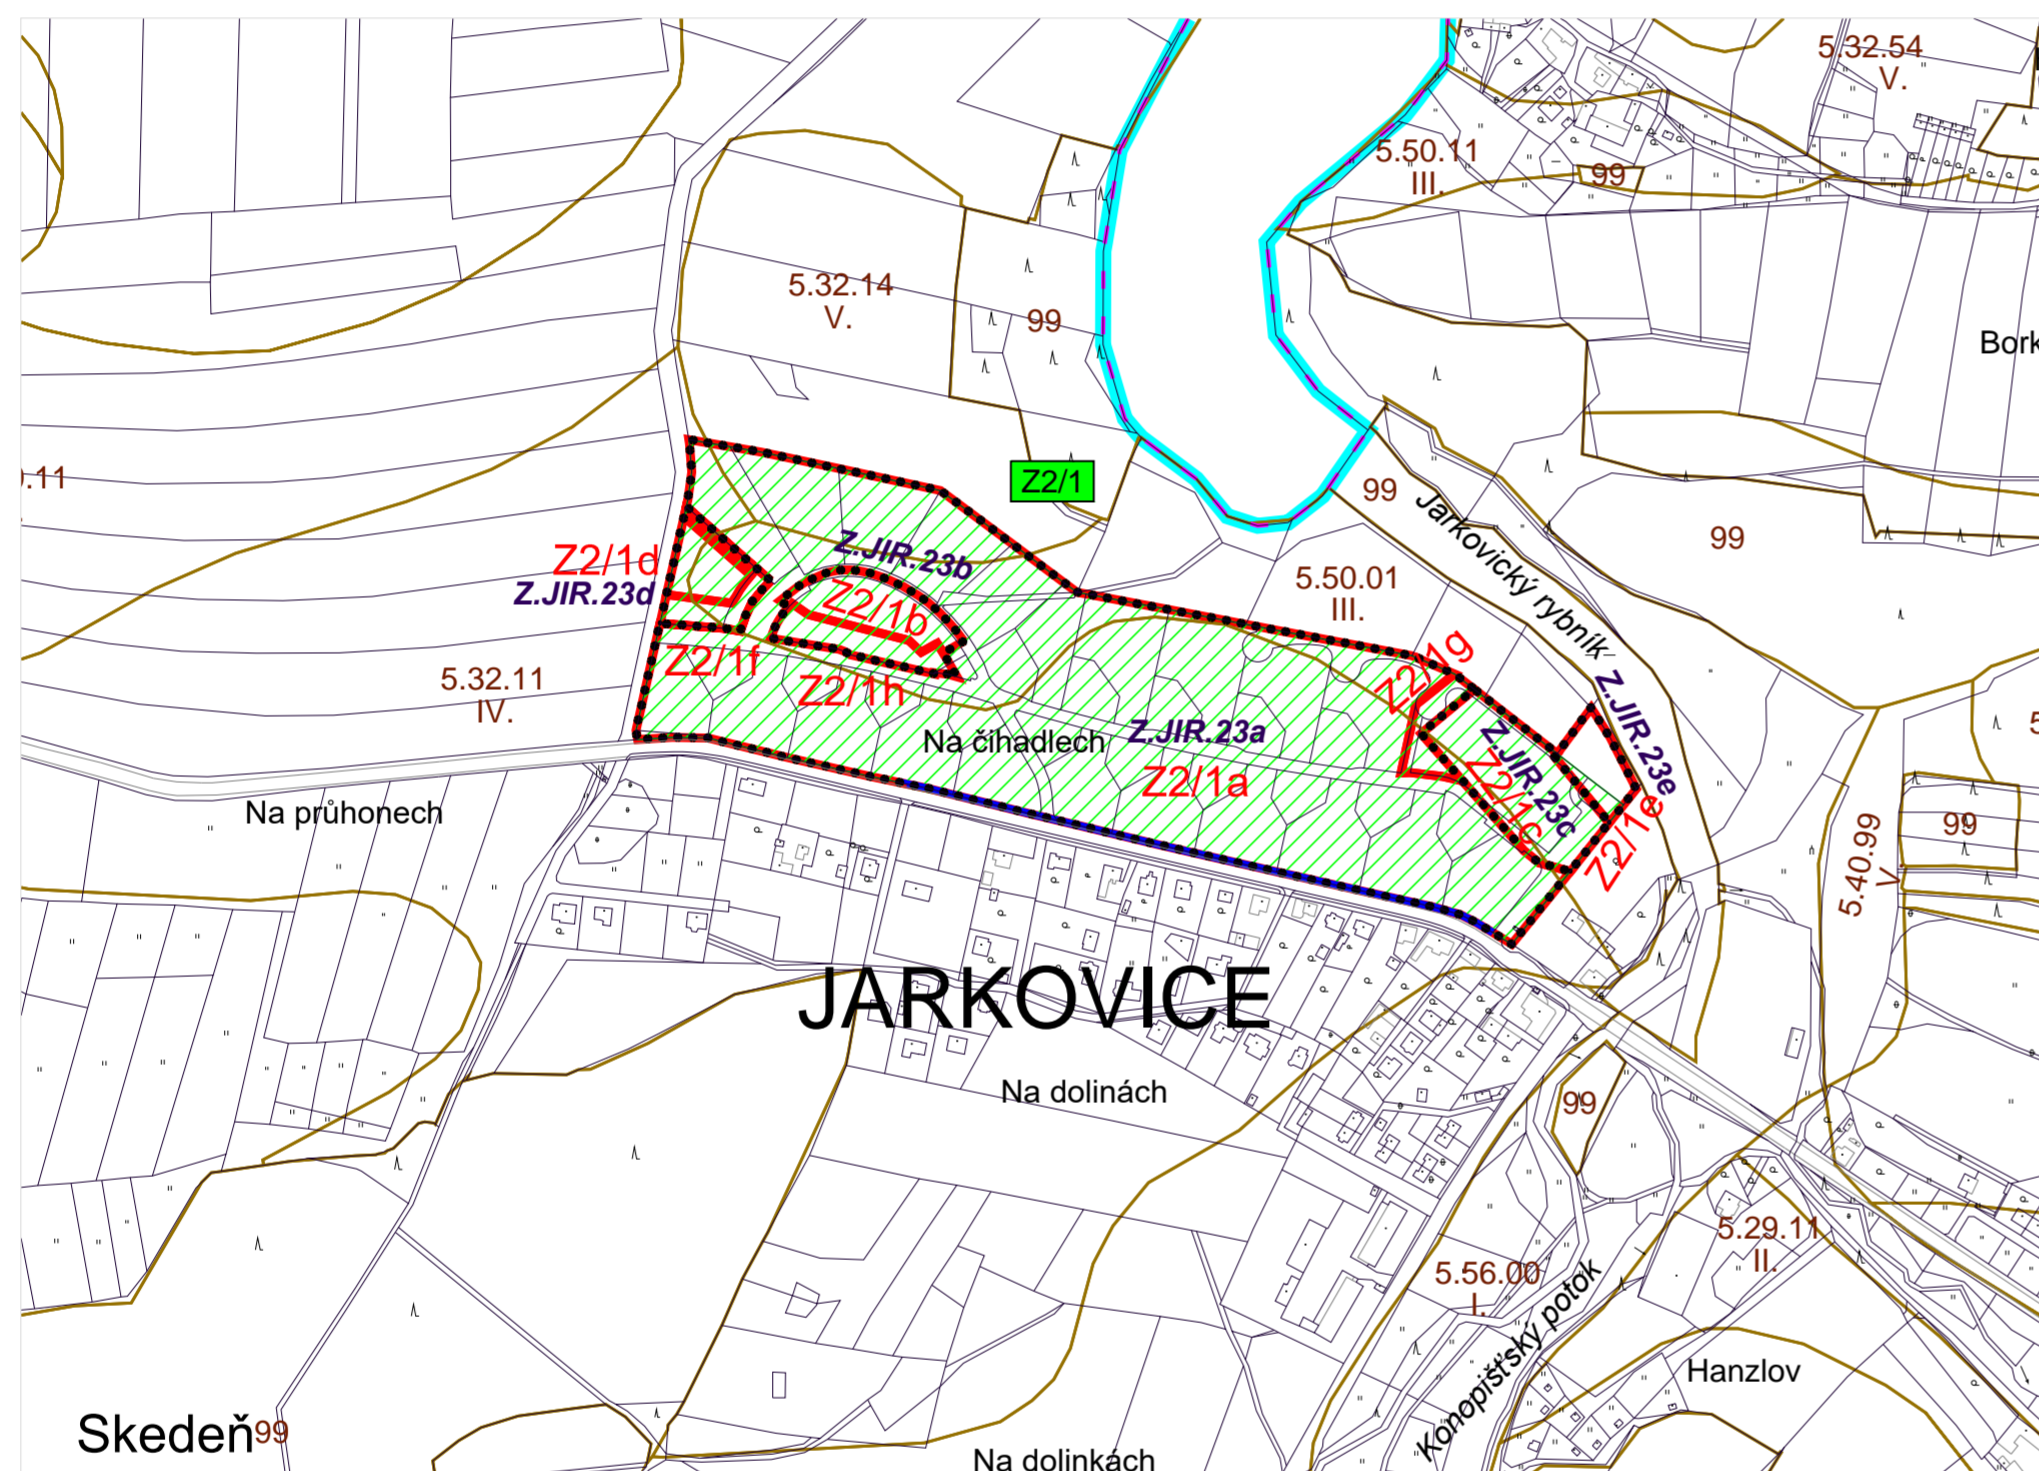

SEZNAM ŘEŠENÝCH LOKALIT ZMĚNOU Č. 2

Lokalita Z2/1

k.ú. Jirovice - seznam parc. č. je uveden v textové části odůvodnění - kap. 9

Změna funkčního uspořádání u původní zastavitelné plochy Z.JIR.23, nově značeno jako Z.JIR.23a.







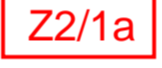
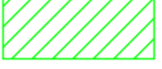
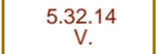
Změna funkční plochy části parcely 1139/13 ze ZV-N na plochy bydlení v bytových domech BH-N, zbytek plochy a část pozemku 1139/61 zůstává jako plocha veřejného prostranství - veřejná zeleň ZV-N, zastavitelná plocha Z.JIR.23b.

Změna funkční plochy části parcely 1139/57, 1139/58, 1139/59 z BI-N na plochy bydlení v bytových domech BH-N, zastavitelná plocha Z.JIR.23c.

Změna funkční plochy parcely 1139/41 a části 1139/58 z BI-N na plochy občanské vybavenosti OV-N a plochy veřejných prostranství - veřejná zeleň ZV-N, zastavitelná plocha Z.JIR.23d.

Vymezení zastavitelné plochy Z.JIR.23e část pozemku 1139/78, část 1139/60 a část 1139/59 jako plocha technické infrastruktury TI-N (pro výstavbu ČOV a vodojemu).


LEGENDA

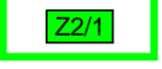-  hranice správního území města Bystřice
-  hranice katastrálního území
-  hranice parcel
-  zastavěné území vymezené ke dni 1. 1. 2019
-  vymezení řešeného území změny č. 2 vč. označení
-  zastavitelné plochy, označení plochy
-  hranice a označení lokalit záboru půdního fondu
-  lokality již vyhodnocené v předchozí ÚPD - ÚPO Bystřice (z r. 1995)
-  hranice BPEJ, kód a třída ochrany BPEJ

ZÁZNAM O ÚČINNOSTI

Označení správního orgánu, který změnu územního plánu vydal:	Zastupitelstvo města Bystřice
Datum nabytí účinnosti změny územního plánu:	
Jméno a příjmení, funkce oprávněné úřední osoby pořizovatele:	Michal Hodík, starosta města
Podpis a otisk úředního razítka:	

03

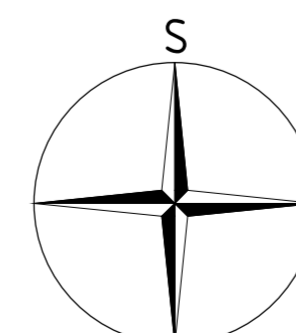

PARÉ

ZMĚNA Č. 2 ÚZEMNÍHO PLÁNU BYSTŘICE

VÝKRES PŘEDPOKLÁDANÝCH ZÁBORŮ PŮDNÍHO FONDU

Pořizovatel	Město Bystřice, Zdeňka Klenorová
Schvalující orgán	Zastupitelstvo města Bystřice
Zpracovatel	Atelier M.A.A.T., s. r. o., IČ: 281 45 968
Zodpovědný projektant	Ing. arch. Martin Jirovský, Ph.D., MBA, DIS., ČKA 03 311
Datum: červen 2022	Fáze: ČISTOPIS

M 1 : 5 000