



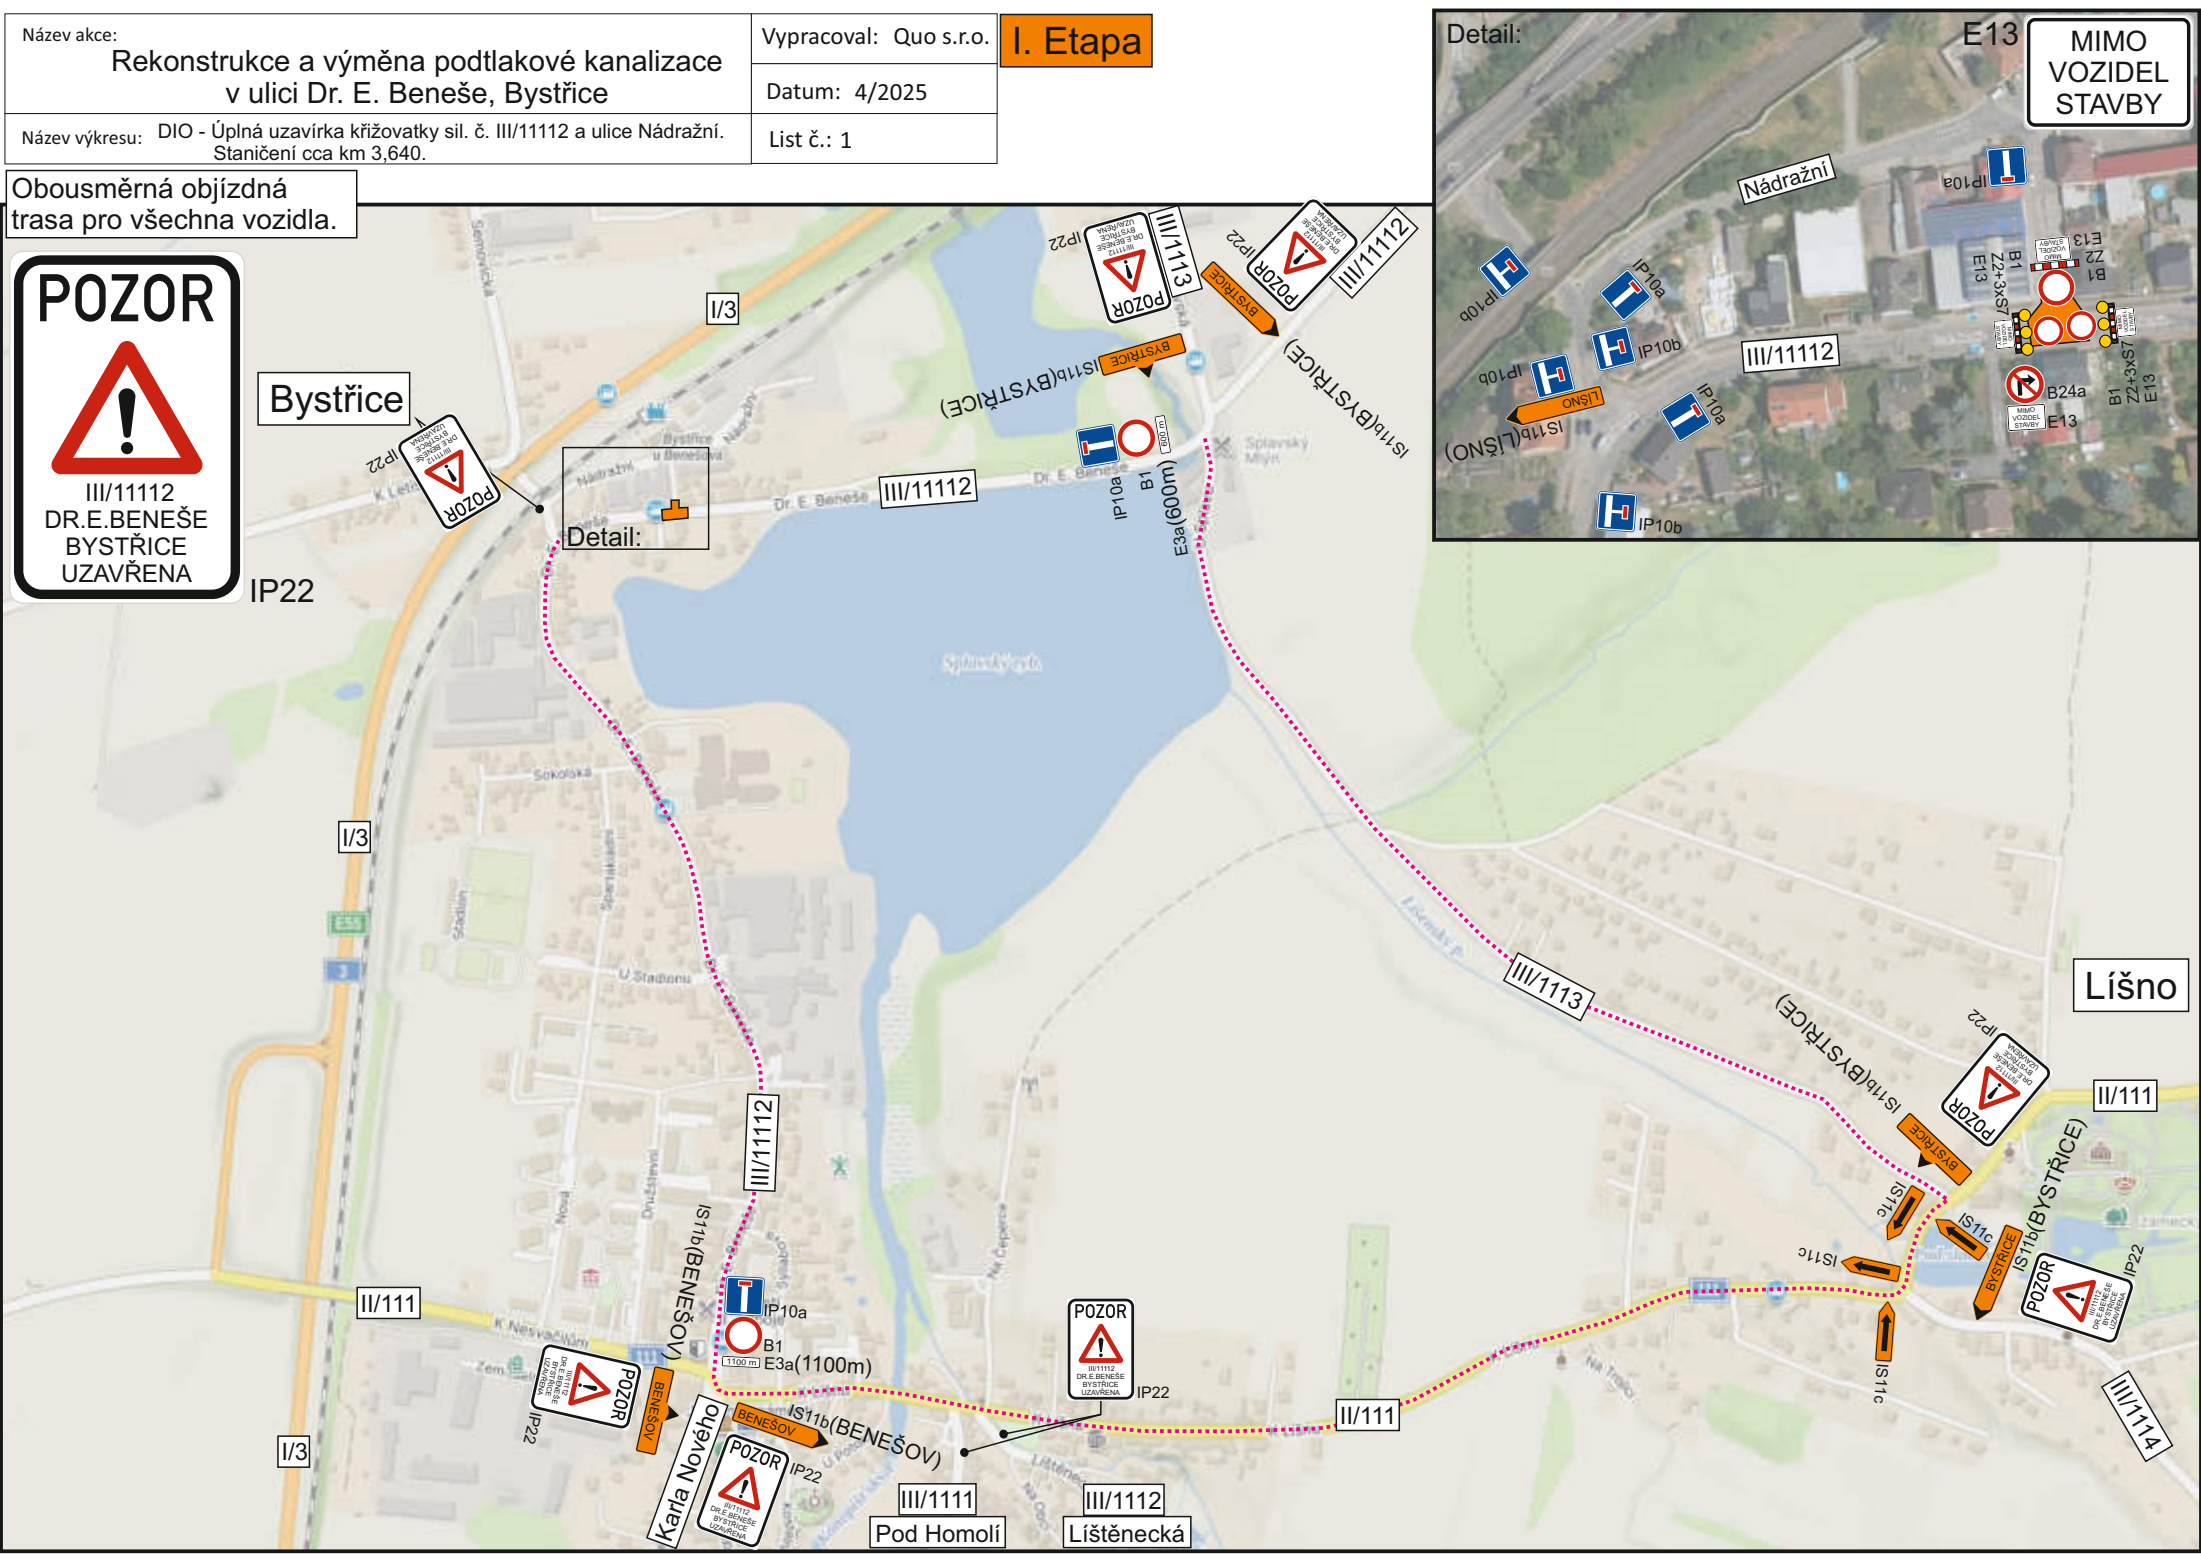

Obousměrná objízdná
trasa pro vozidla do 3,5t.

II. Etapa

Název akce:	Rekonstrukce a výměna podtlakové kanalizace v ulici Dr. E. Beneše, Bystřice	Vypracoval: Quo s.r.o.
Název výkresu:	DIO - Úplná uzavírka sil. č. III/11112, Dr. E. Beneše, Bystřice Staničení cca km 3,640 - 3,773.	Datum: 4/2025
		List č.: 2

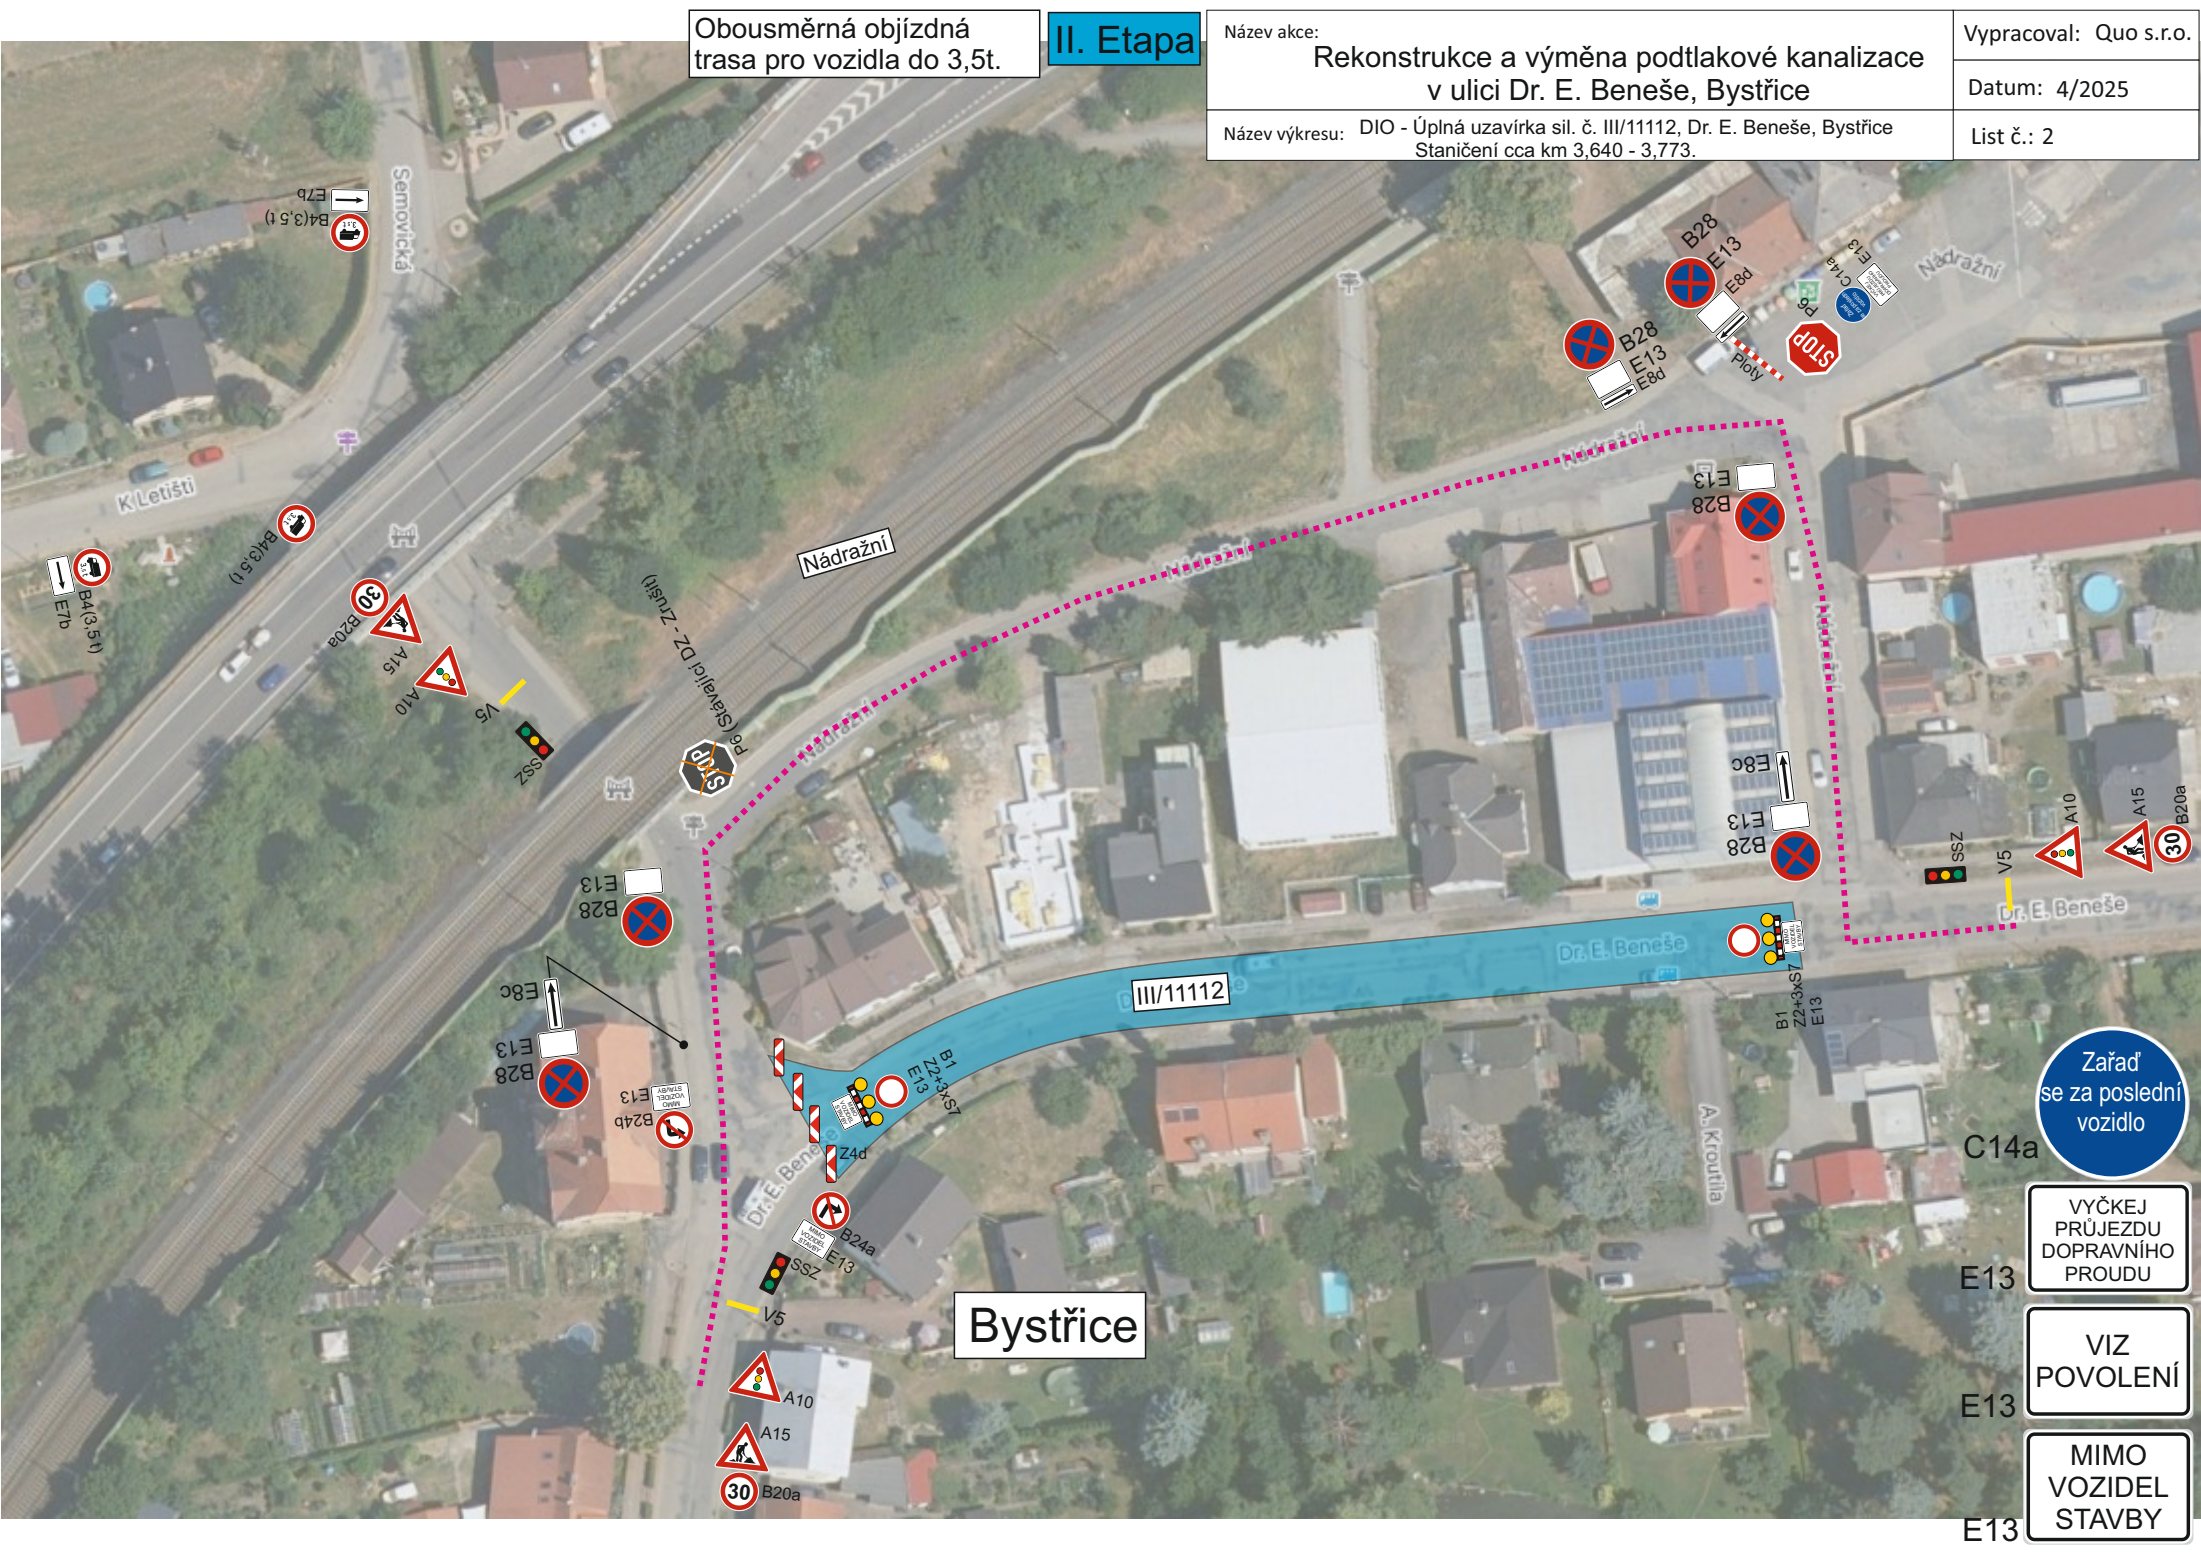


Zařaď
se za poslední
vozidlo

VÝČEKJ
PRŮJEZDU
DOPRAVNÍHO
PROUDU

VIZ
POVOLENÍ

MIMO
VOZIDEL
STAVBY

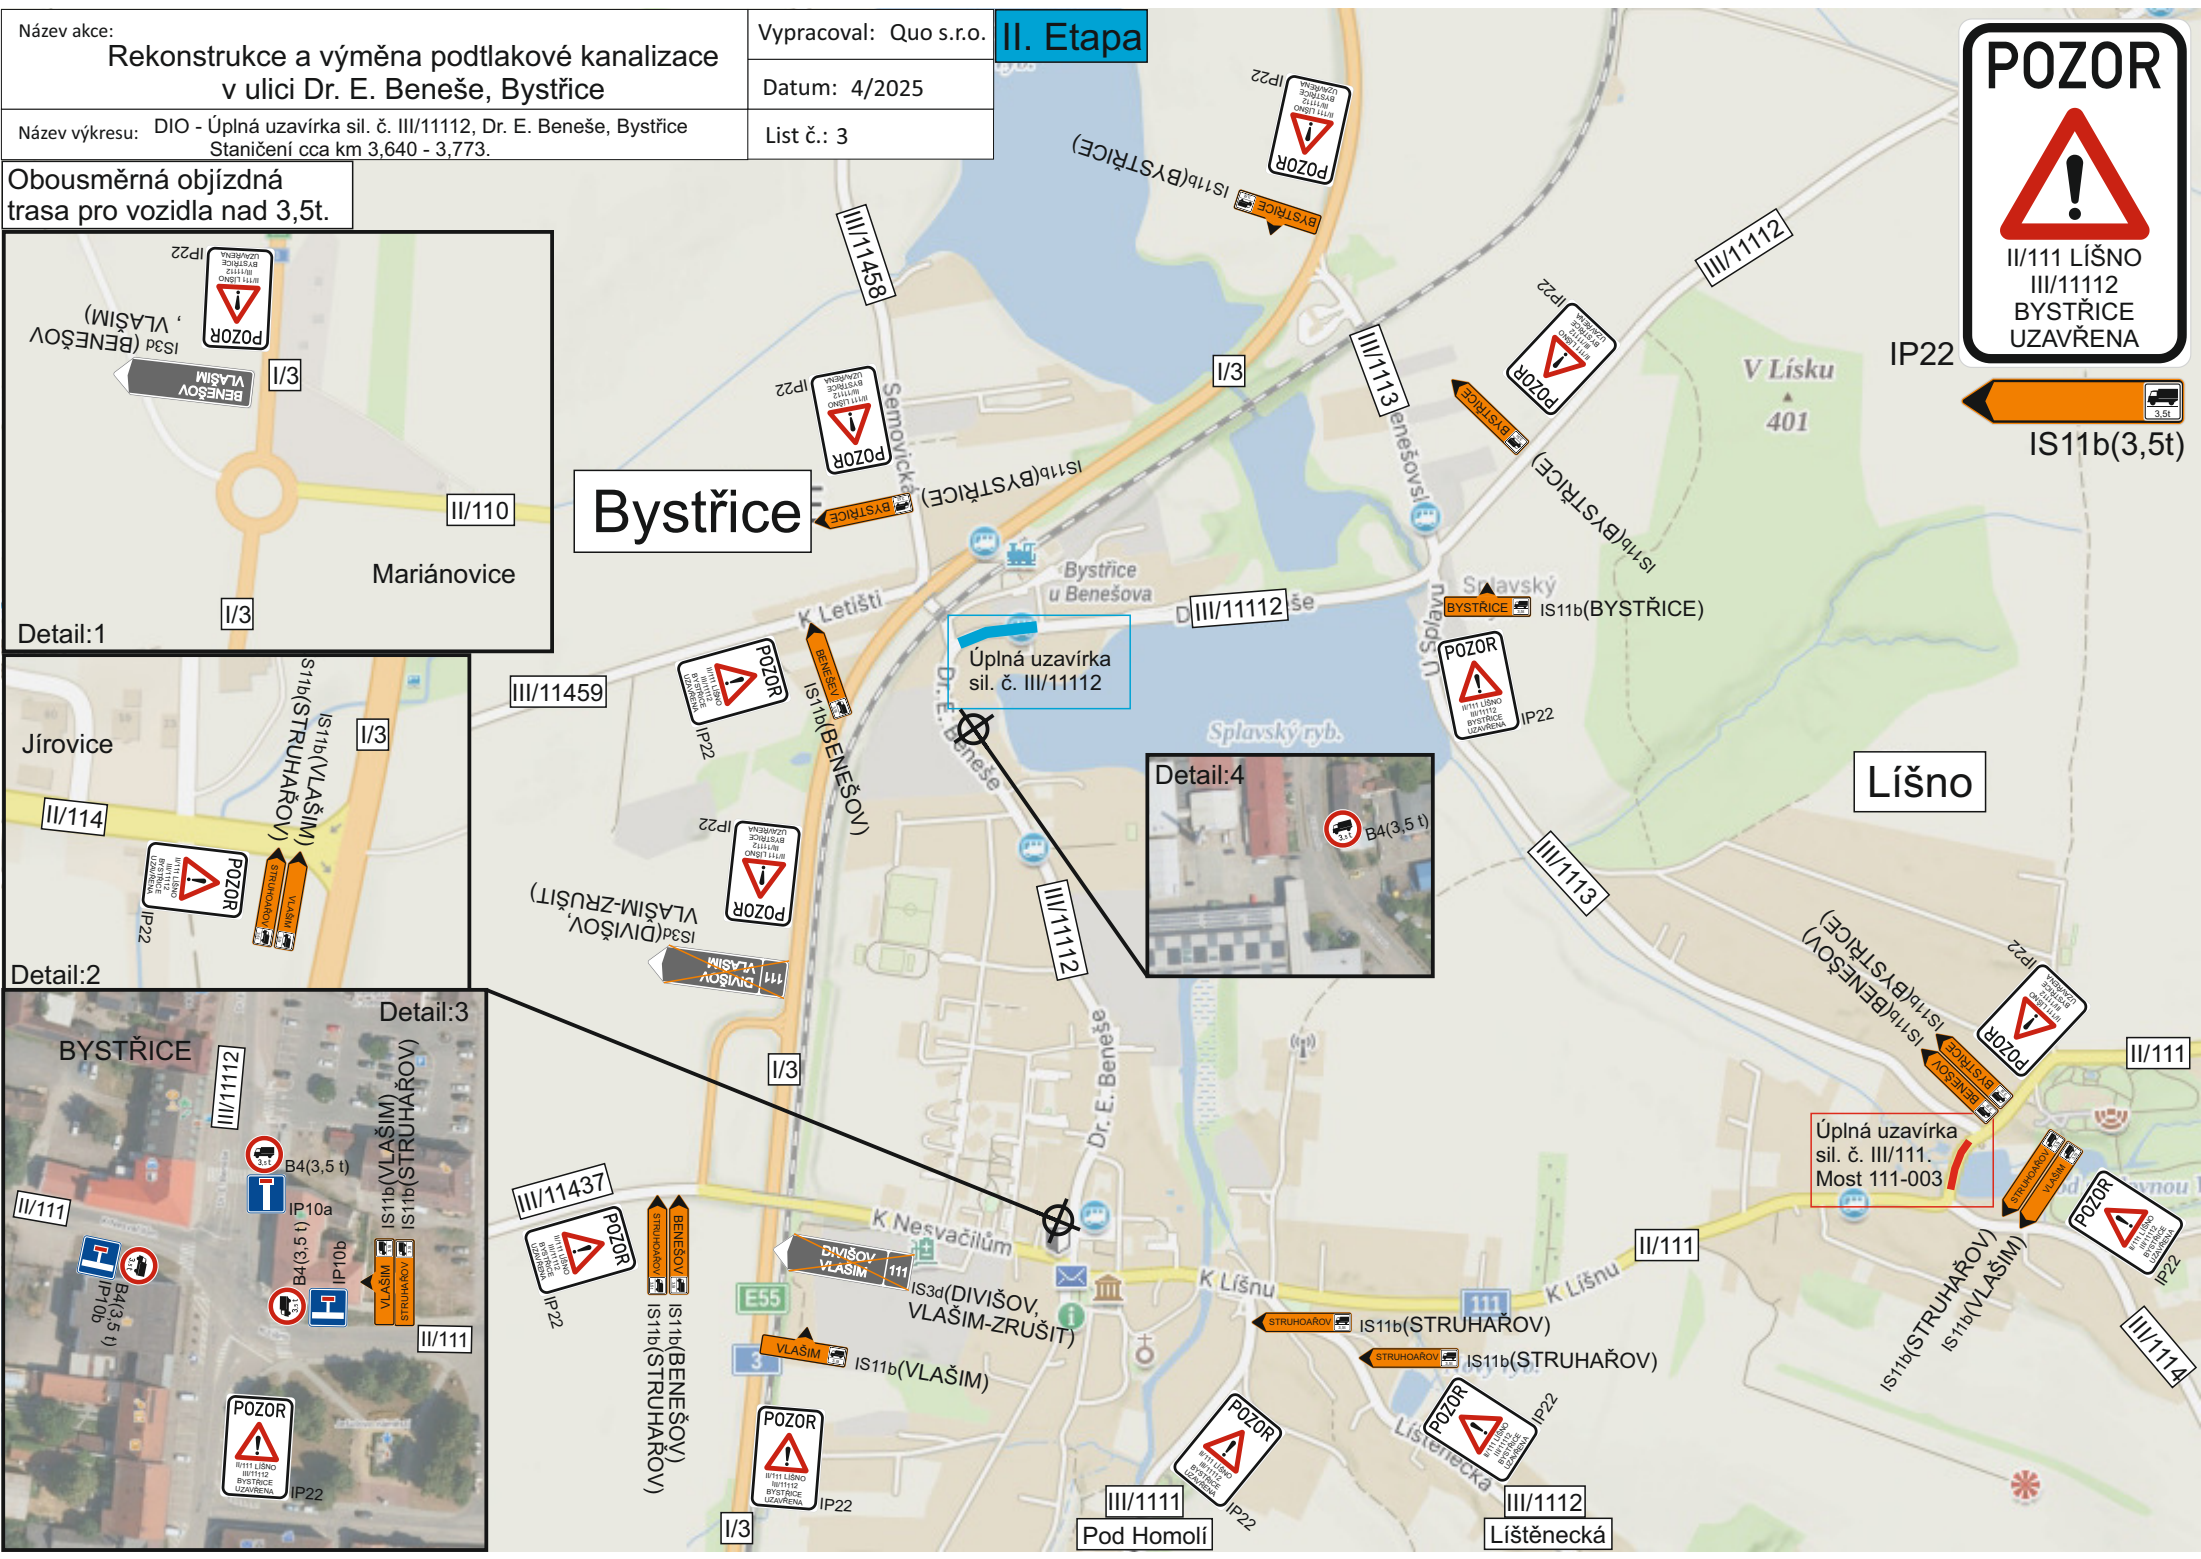

Název akce: **Rekonstrukce a výměna podtlakové kanalizace v ulici Dr. E. Beneše, Bystřice**

Název výkresu: DIO - Úplná uzavírka sil. č. III/11112, Dr. E. Beneše, Bystřice
Staničení cca km 3,640 - 3,773.




Vypracoval: Quo s.r.o.

Datum: 4/2025

List č.: 3

II. Etapa

Obousměrná objízdná trasa pro vozidla nad 3,5t.

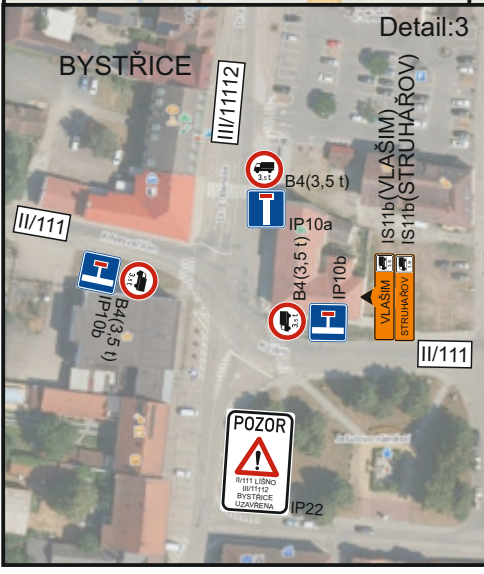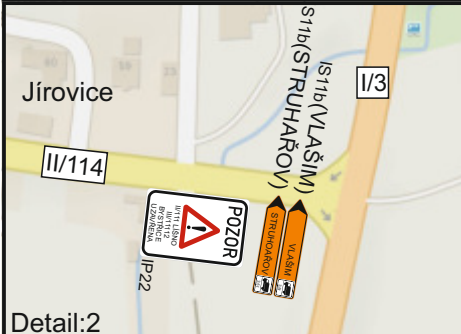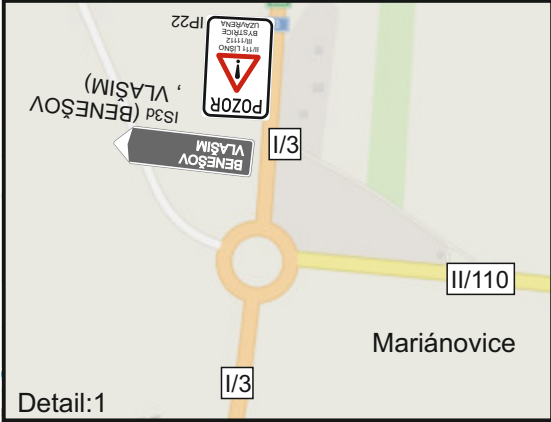


Název akce:	Vypracoval: Quo s.r.o.
Rekonstrukce a výměna podtlakové kanalizace v ulici Dr. E. Beneše, Bystřice	Datum: 4/2025
Název výkresu: DIO - Úplná uzavírka ulice Nádražní, Bystřice	List č.: 4

III. Etapa



MIMO
VOZIDEL
STAVBY

E13

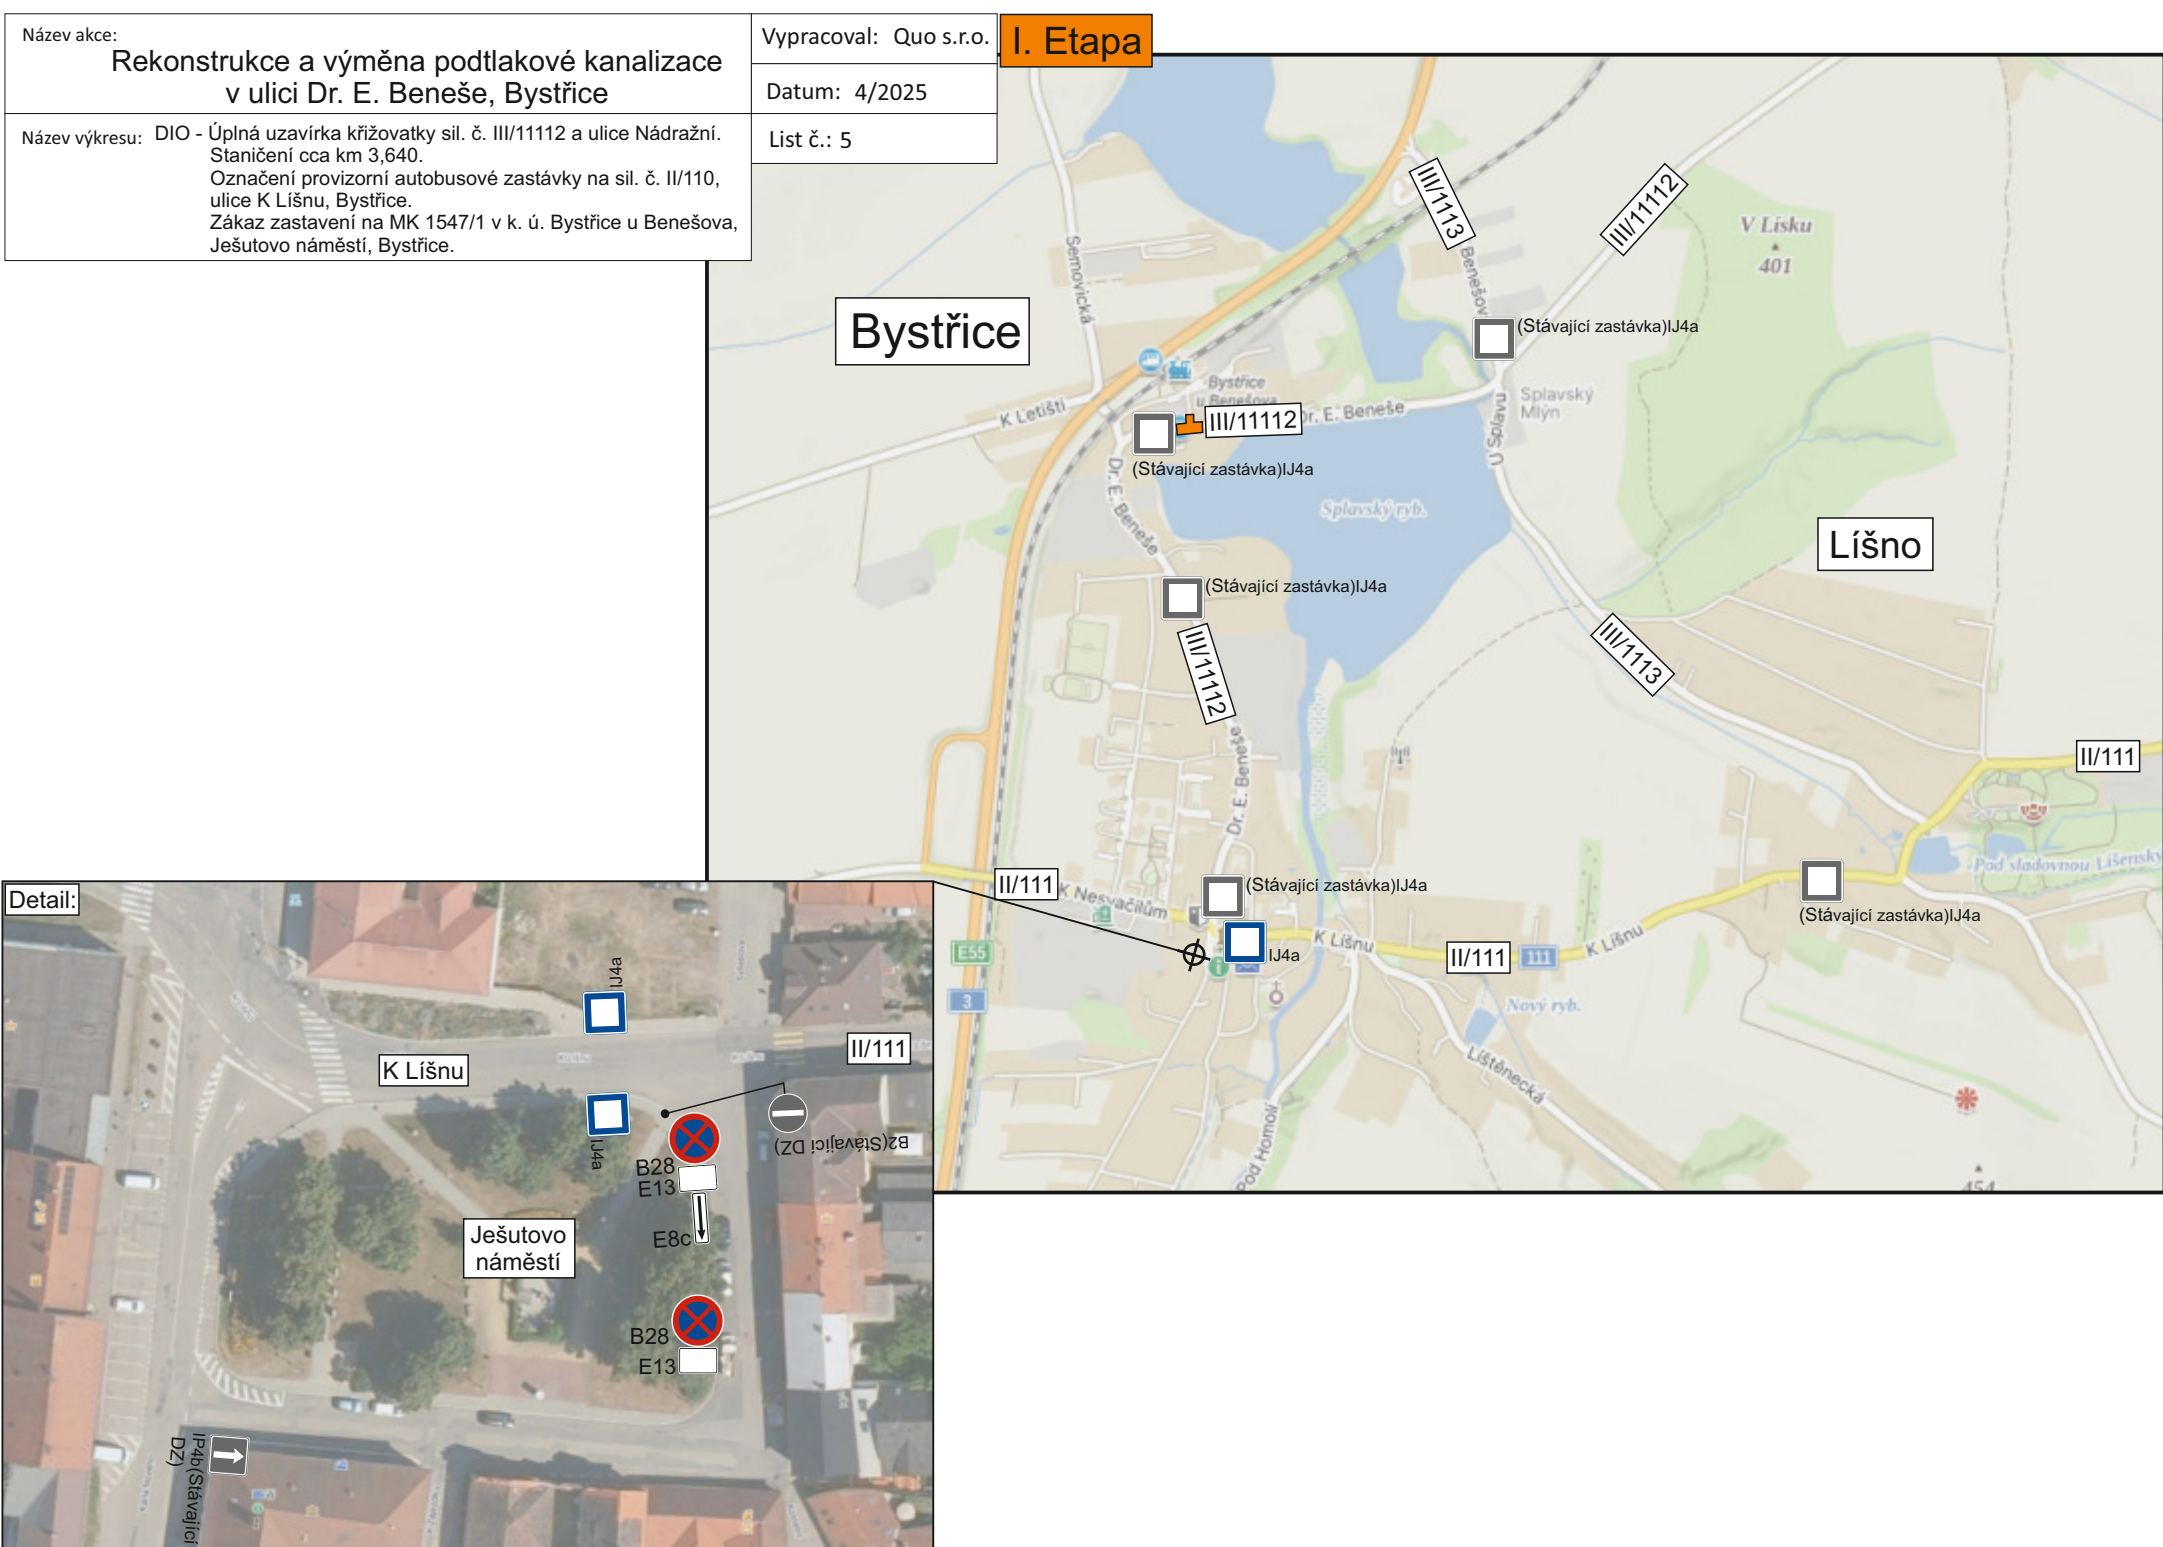

Název akce:	Rekonstrukce a výměna podtlakové kanalizace v ulici Dr. E. Beneše, Bystřice
Název výkresu:	DIO - Úplná uzavírka sil. č. III/11112, Dr. E. Beneše, Bystřice Staničení cca km 3,640 - 3,773. Označení provizorní autobusové zastávky na sil. č. III/11112, ulice Dr. E. Beneše, Bystřice.

Vypracoval: Quo s.r.o.
Datum: 4/2025
List č.: 6

II. Etapa

