SITUAČNÍ VÝKRES ŠIRŠÍCH VZTAHŮ, M 1:15 000

PŘIVADĚČ BENEŠOV - SEDLČANY
VŠ 3

ETAPA II
PŘIPOJENÍ NA SV BENEŠOV - SEDLČANY

ETAPA II
PŘÍPOJKA NN DO AŠ

VDJ BYSTŘICE
2x150 m³
364,8 /370,8 m n.m.

ETAPA I
ZŘÍZENÍ ATS VE VDJ BYSTŘICE
VÝTLAČNÝ ŘAD a VODOMĚRNÁ ŠACHTA BYSTŘICE

ETAPA II
PŘIPOJENÍ NA ETAPU I


ETAPA II
REDUKČNÍ A
VODOMĚRNÁ ŠACHTA
LÍŠNO

ETAPA III
ROZVÁDĚCÍ ŘADY LÍŠNO

ETAPA II
VDJ NA ROZVOZECH
2 x 500 m³
430/434 m n.m.

LIST 1 · LIST 2 · LIST 3 · LIST 4 · LIST 5 · LIST 6 · LIST 7 · LIST 8

ZÁJMOVÉ ÚZEMÍ:

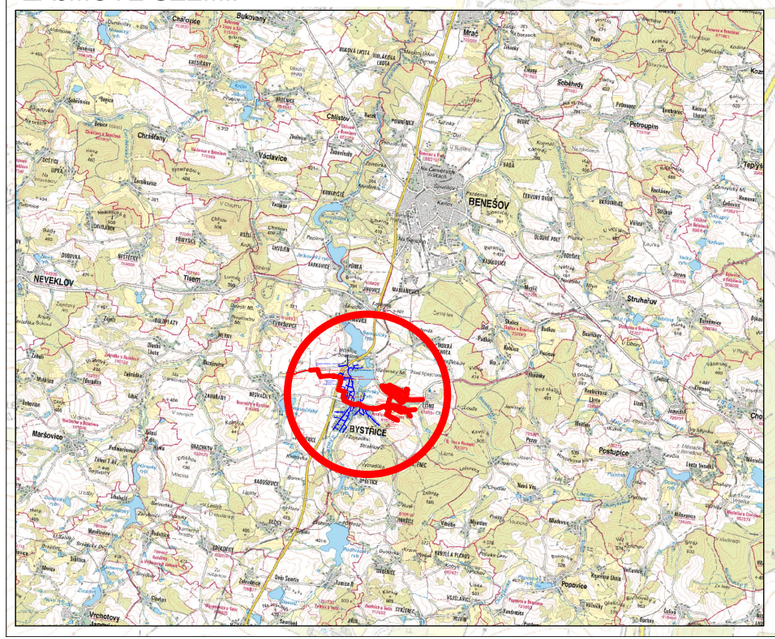

NÁVRH :

VODOVOD NÁVRH
PŘÍPOJKA NN NÁVRH

STÁVAJÍCÍ VODOVOD:

VODOVOD ve správě VHS Benešov s.r.o.
VODOVOD ve správě Městská teplárenská Sedlčany

POZNÁMKA:

ZM V MĚŘÍTKU 1:10 000

VÝŠKOPISNÝ SYSTÉM: BpV
POLOHOPISNÝ SYSTÉM: S-JTSK

Kreslil: ING. B. ANDERLOVÁ	Projektant: ING. B. ANDERLOVÁ	Hlavní projektant: ING. B. ANDERLOVÁ	Techn. kontrola: ING. R. KASAL, Ph.D.	VODOHOSPODÁŘSKÝ ROZVOJ A VÝSTAVBA a.s. Nábřeží 4 150 56 Praha 5
Kraj: Středočeský		Obec: Bystřice		
Investor: Město Bystřice			Soubor:	KN_Bystrice.dwg
Název stavby: VODOVOD BYSTŘICE			Formát:	10 A4
			Datum:	07/2018
			Stupeň:	DÚR
Část projektu: C. SITUAČNÍ VÝKRESY			Č. zakázky:	3368/002
Příloha: SITUAČNÍ VÝKRES ŠIRŠÍCH VZTAHŮ			Měřítko: 1:15000	Číslo přílohy: C1

Tento výkres a jeho přílohy jsou duševním vlastnictvím akciové společnosti Vodohospodářský rozvoj a výstavba, a.s.