

KOORDINAČNÍ SITUAČNÍ VÝKRES Č.12, M 1:500

NÁVRH :

- VODOVOD NÁVRH
- OCHRANNÉ PÁSMO NAVRHOVANÝCH VODOVODNÍCH ŘADŮ
- VODOVOD NÁVRH - PŘÍPOJKA "veřejná část"
- ODPAD Z VODOJEMU
- PŘÍPOJKA NN

- MANIPULAČNÍ PRUH - DOČASNÝ ZÁBOR
- STAVEBNÍ OBJEKTY- TRVALÝ ZÁBOR

STÁVAJÍCÍ SÍŤ ČEZ:

- PODZEMNÍ VEDENÍ N.N.
- NADZEMNÍ VEDENÍ N.N.
- PODZEMNÍ VEDENÍ V.N.
- NADZEMNÍ VEDENÍ V.N.
- STANICE - STOŽÁROVÁ

STÁVAJÍCÍ SÍŤ MĚSTO BYSTRICE

- OSA STÁVAJÍCÍHO- TEPLOVODU
- VEŘEJNÉ OSVĚTLENÍ PODZEMNÍ
- KANALIZACE DEŠŤOVÁ

STÁVAJÍCÍ SÍŤ VH:

- VODOVOD ve správě VHS Benešov s.r.o.
- KANALIZACE JEDNOTNÁ
- VODOVOD ve správě Městská teplárenská Sedlčany
- PŘÍPOJKA NN - zdroje v areálu VDJ Bystřice

STÁVAJÍCÍ SÍŤ CETIN:

- ZAMĚŘENÝ SDĚLOVACÍ KABEL
- TELEKOMUNIKAČNÍ KABELY - NADZEMNÍ
- NEZAMĚŘENÁ PLOCHA A NEPROVOZOVANÉ SÍŤ
- PŘÍPOJKA NN

STÁVAJÍCÍ OCHRANNÉ PÁSMA:

- OCHRANNÉ PÁSMO LESA (50 M)
- OSA ŽELEZNIČNÍ DRÁHY
- OCHRANNÉ PÁSMO ŽELEZNIČNÍ DRÁHY (60 m)

KOORDINOVANÉ AKCE:


- CHODNÍK BYSTRICE - LIŠNO, DPS, PŘED REALIZACÍ
- POSÍLENÍ KABELU ČEZ + PILÍŘ PRO PŘÍPOJENÍ VDJ NA ROZVOZECH

GEODETICKÉ ZAMĚŘENÍ:

- (DOČASNÝ ZÁBOR)
STÁVAJÍCÍ STOŽÁR VO
- STÁVAJÍCÍ PLOT BEZ ROZLIŠENÍ
- STÁVAJÍCÍ ZELENĚ

POZEMKY:

- HRANICE POZEMKŮ - KN MAPA
- HRANICE KATASTRÁLNÍHO ÚZEMÍ - KN MAPA
- DOTČENÝ POZEMEK
(VĚCNÉ BŘEMENO)
- POZEMEK DOTČENÝ MANIPULAČNÍM PRUHEM

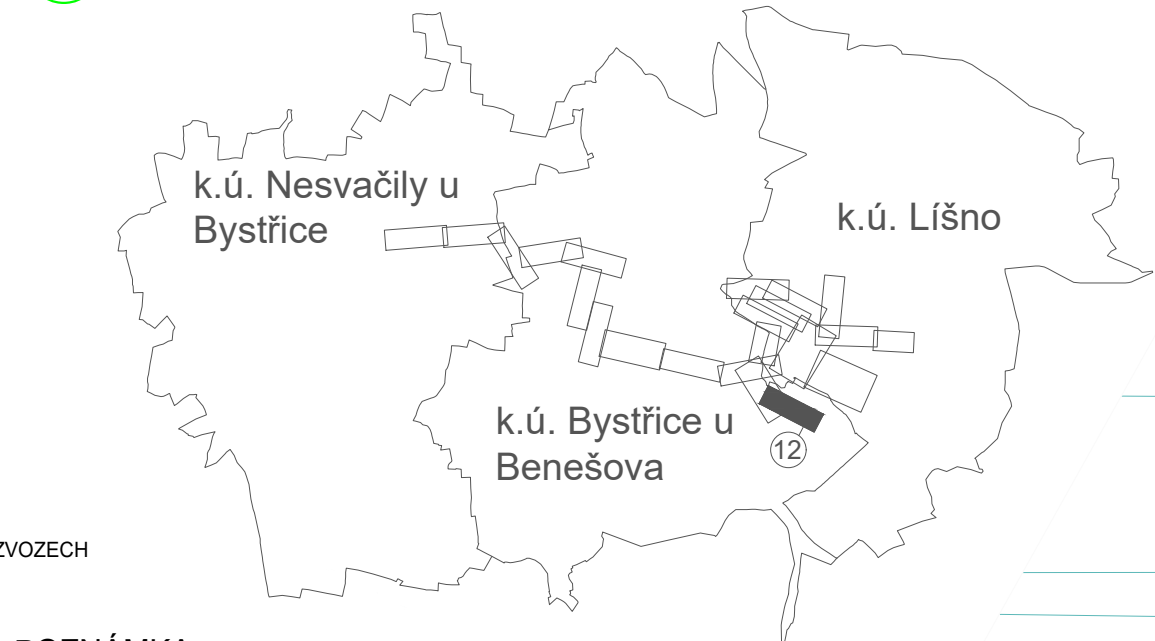

POZNÁMKA:

DIGITÁLNÍ PODKLAD KN V MĚŘÍTKU 1:1000
INŽENÝRSKÉ SÍŤE JSOU ZAKRESLENY POUZE INFORMATIVNĚ.
PŘED ZAPOČETÍM PRACÍ JE NUTNÉ JEJICH PŘESNÉ VYTÝČENÍ.
PŘED ZAPOČETÍM PRACÍ JE NUTNÉ VYTÝČIT HRANICE POZEMKŮ.

LEGENDA OBJEKTU SO 06:

- DSO 06.1 VDJ NA ROZVOZECH - 2 x 500 m³, h_{max} = 434 m n.m.
- DSO 06.2 PŘÍJEZDOVÁ KOMUNIKACE - dl. 622 m (187m stávající, 435 m nová), š. 4,0 m
- DSO 06.3 ZPEVNĚNÉ PLOCHY - povrch asfalt 251 m²
- DSO 06.4 TERÉNNÍ A SADOVÉ ÚPRAVY
- DSO 06.5 OPLOCENÍ - drátěné pletivo dl. 170 m
- DSO 06.6 ODPAD Z VDJ - PE De280 - 756 m
- DSO 06.7 PŘÍPOJKA NN K VDJ - dl. 545 m

ETAPA II

SO 07 ZÁSOBNÍ ŘAD Z VDJ NA ROZVOZECH
PE 100 RC - De160, SDR 11, DÉLKA 966 m

DSO 06.6 ODPAD Z VDJ PE De 280 dl. 756

DSO 06.7 PŘÍPOJKA NN DO VDJ NA ROZVOZECH
dl.545m

ETAPA II

SO 06 VDJ NA ROZVOZECH



VÝŠKOPISNÝ SYSTÉM: BpV
POLOHOPISNÝ SYSTÉM: S-JTSK

Kreslil: ING. B. ANDERLOVÁ <i>Anderslová</i>	Projektant: ING. B. ANDERLOVÁ <i>Anderslová</i>	Hlavní projektant: ING. B. ANDERLOVÁ <i>Anderslová</i>	Techn. kontrola: ING. R. KASAL, Ph.D. <i>Kasal</i>	 VODOHOSPODÁŘSKÝ ROZVOJ A VÝSTAVBA a.s. Nábřeží 4 150 56 Praha 5
Kraj: Středočeský				
Investor: Město Bystřice		Obec: Bystřice		Soubor: KN_Bystřice.dwg
Název stavby: VODOVOD BYSTRICE				Formát: 5 A4
				Datum: 07/2018
				Stupeň: DÚR
Část projektu: C. SITUAČNÍ VÝKRESY				Č. zakázky: 3368/002
Příloha: KOORDINAČNÍ SITUAČNÍ VÝKRES Č.12				Měřítko: 1:500
				Číslo přílohy: C3.12

Tento výkres a jeho přílohy jsou duševním vlastnictvím akciové společnosti Vodohospodářský rozvoj a výstavba, a.s.