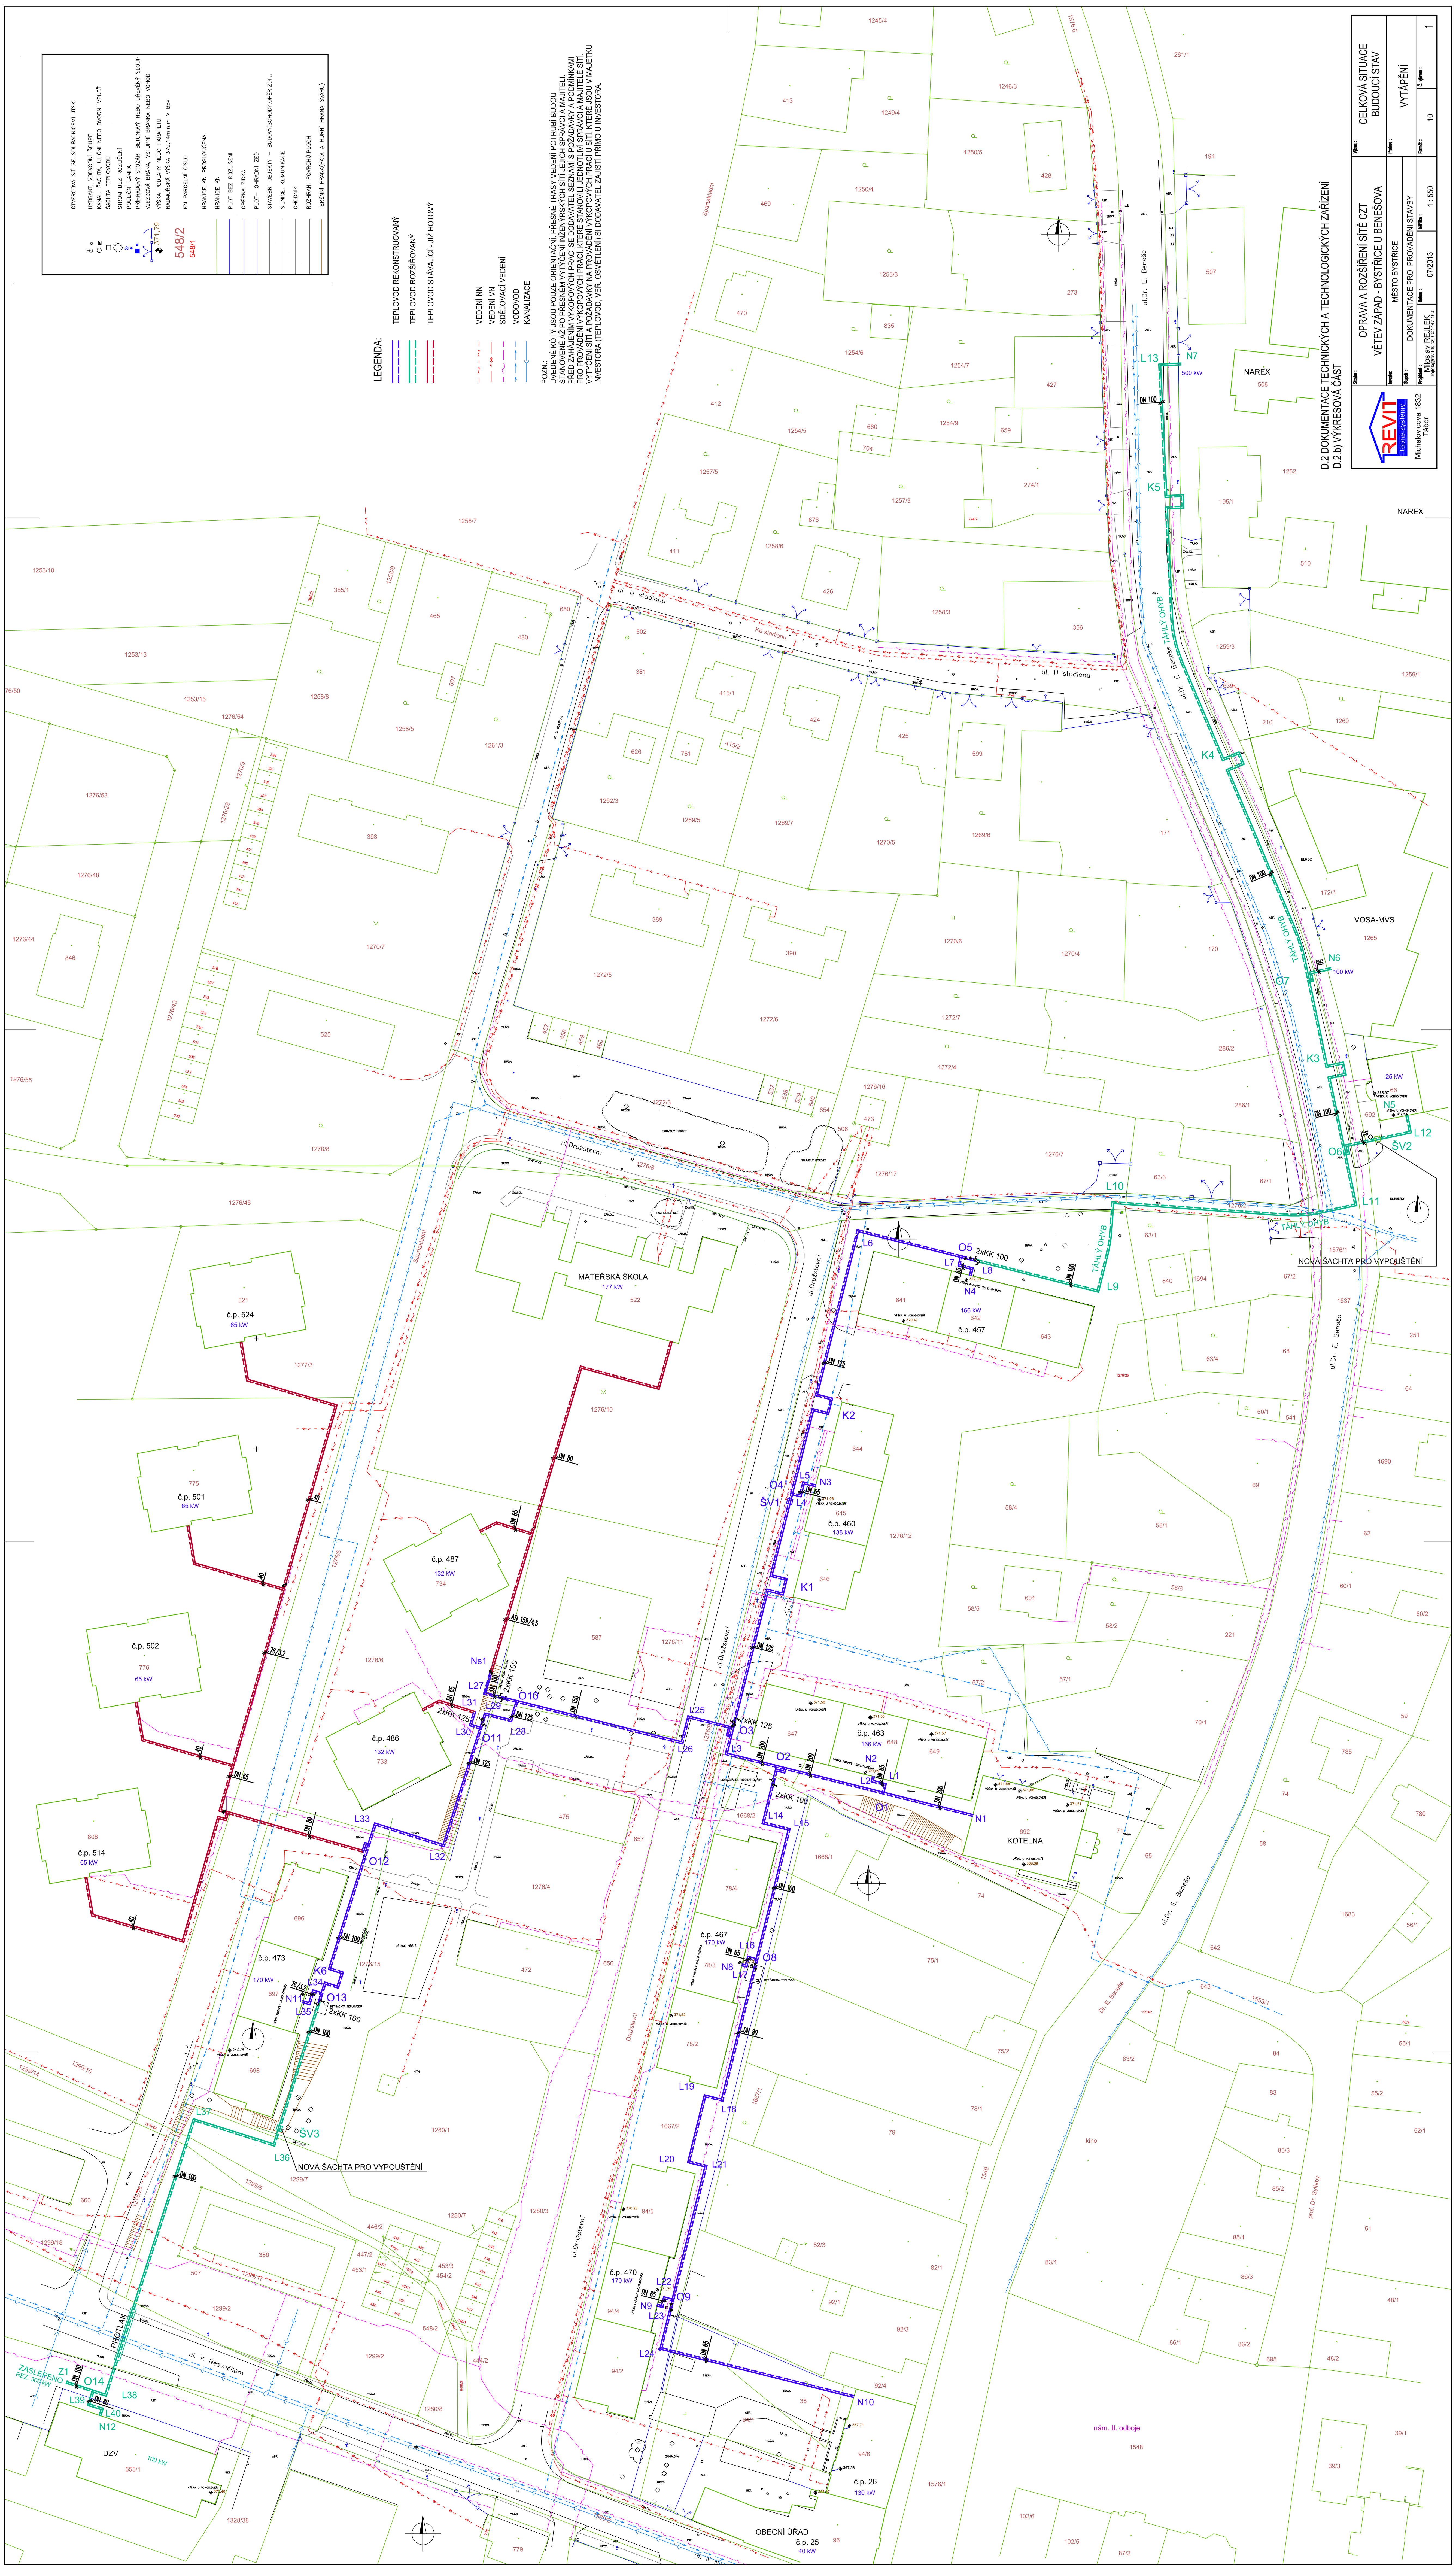
ČTVERCOVÁ SÍŤ SE SOUŘADNICEMI JTSK
HYDRANT, VODOVODNÍ ŠOUPĚ
KANAL. ŠACHTA, ULIČNÍ NEBO DVORNÍ VPUSŤ
ŠACHTA TEPLOVODU
STROM BEZ ROZLIŠENÍ
POULIČNÍ LAMPA
PŘÍHRADOVÝ STOŽÁR, BETONOVÝ NEBO DŘEVĚNÝ SLOUP
VJEZDOVÁ BRÁNA, VSTUPNÍ BRANKA NEBO VCHOD
VÝŠKA PODLAHY NEBO PARAPETU
NADMOŘSKÁ VÝŠKA 370,14m.n.m V Bpv
KN PARCELNÍ ČÍSLO
HRANICE KN PROSLOUČENÁ
HRANICE KN
PLOT BEZ ROZLIŠENÍ
OPĚRNÁ ZÍDKA
PLOT – OHRADNÍ ZEĎ
STAVEBNÍ OBJEKTY – BUDOVY,SCHODY,OPĚR.ZDI...
SILNICE, KOMUNIKACE
CHODNÍK
ROZHRANÍ POVRCHŮ,PLOCH
TERÉNNÍ HRANA(PATA A HORNÍ HRANA SVAHU)
LEGENDA:
TEPLOVOD REKONSTRUOVANÝ
TEPLOVOD ROZŠIŘOVANÝ
TEPLOVOD STÁVAJÍCÍ - JIŽ HOTOVÝ
VEDENÍ NN
VEDENÍ VN
SDĚLOVACÍ VEDENÍ
VODOVOD
KANALIZACE
POZN.:
UVEDENÉ KÓTY JSOU POUZE ORIENTAČNÍ. PŘESNÉ TRASY VEDENÍ POTRUBÍ BUDOU STANOVENÉ AŽ PO PŘESNÉM VYTYČENÍ INŽENÝRSKÝCH SÍTÍ JEJICH SPRÁVCI A MAJITELI.
PŘED ZAHÁJENÍM VÝKOPOVÝCH PRACÍ SE DODAVATEL SEZNÁMÍ S POŽADAVKY A PODMÍNKAMI PRO PROVÁDĚNÍ VÝKOPOVÝCH PRACÍ, KTERÉ STANOVILI JEDNOTLIVÍ SPRÁVCI A MAJITELÉ SÍTÍ.
VYTYČENÍ SÍTÍ A POŽADAVKY NA PROVÁDĚNÍ VÝKOPOVÝCH PRACÍ U SÍTÍ, KTERÉ JSOU V MAJETKU INVESTORA (TEPLOVOD, VEŘ. OSVĚTLENÍ) SI DODAVATEL ZAJISTÍ PŘÍMO U INVESTORA.
D.2 DOKUMENTACE TECHNICKÝCH A TECHNOLOGICKÝCH ZAŘÍZENÍ
D.2.b) VÝKRESOVÁ ČÁST
REVIT topné systémy
Michalovicova 1832
Tábor
Stavba: OPRAVA A ROZŠÍŘENÍ SÍTĚ CZT VĚTEV ZÁPAD - BYSTŘICE U BENEŠOVA
Investor: MĚSTO BYSTŘICE
Stupeň: DOKUMENTACE PRO PROVÁDĚNÍ STAVBY
Projektant: Miloslav REJLEK rejlek@revit-ts.cz, 602 447 400
Datum: 07/2013
Měřítko: 1 : 550
Výkres: CELKOVÁ SITUACE BUDOUCÍ STAV
Profese: VYTÁPĚNÍ
Formát: 10
Č. výkresu: 1
ul. U stadionu
ul.Dr. E. Beneše
ul.Družstevní
ul. K Nesvačilům
nám. II. odboje
MATEŘSKÁ ŠKOLA
177 kW
KOTELNA
OBECNÍ ÚŘAD
č.p. 25
40 kW
č.p. 26
130 kW
DZV
100 kW
NAREX
VOSA-MVS
kino
TÁHLÝ OHYB
NOVÁ ŠACHTA PRO VYPOUŠTĚNÍ
PROTLAK
ZASLEPENO REZ. 300 kW
č.p. 524
65 kW
č.p. 501
65 kW
č.p. 502
65 kW
č.p. 514
65 kW
č.p. 487
132 kW
č.p. 486
132 kW
č.p. 473
170 kW
č.p. 457
166 kW
č.p. 460
138 kW
č.p. 463
166 kW
č.p. 467
170 kW
č.p. 470
170 kW
500 kW
100 kW
25 kW