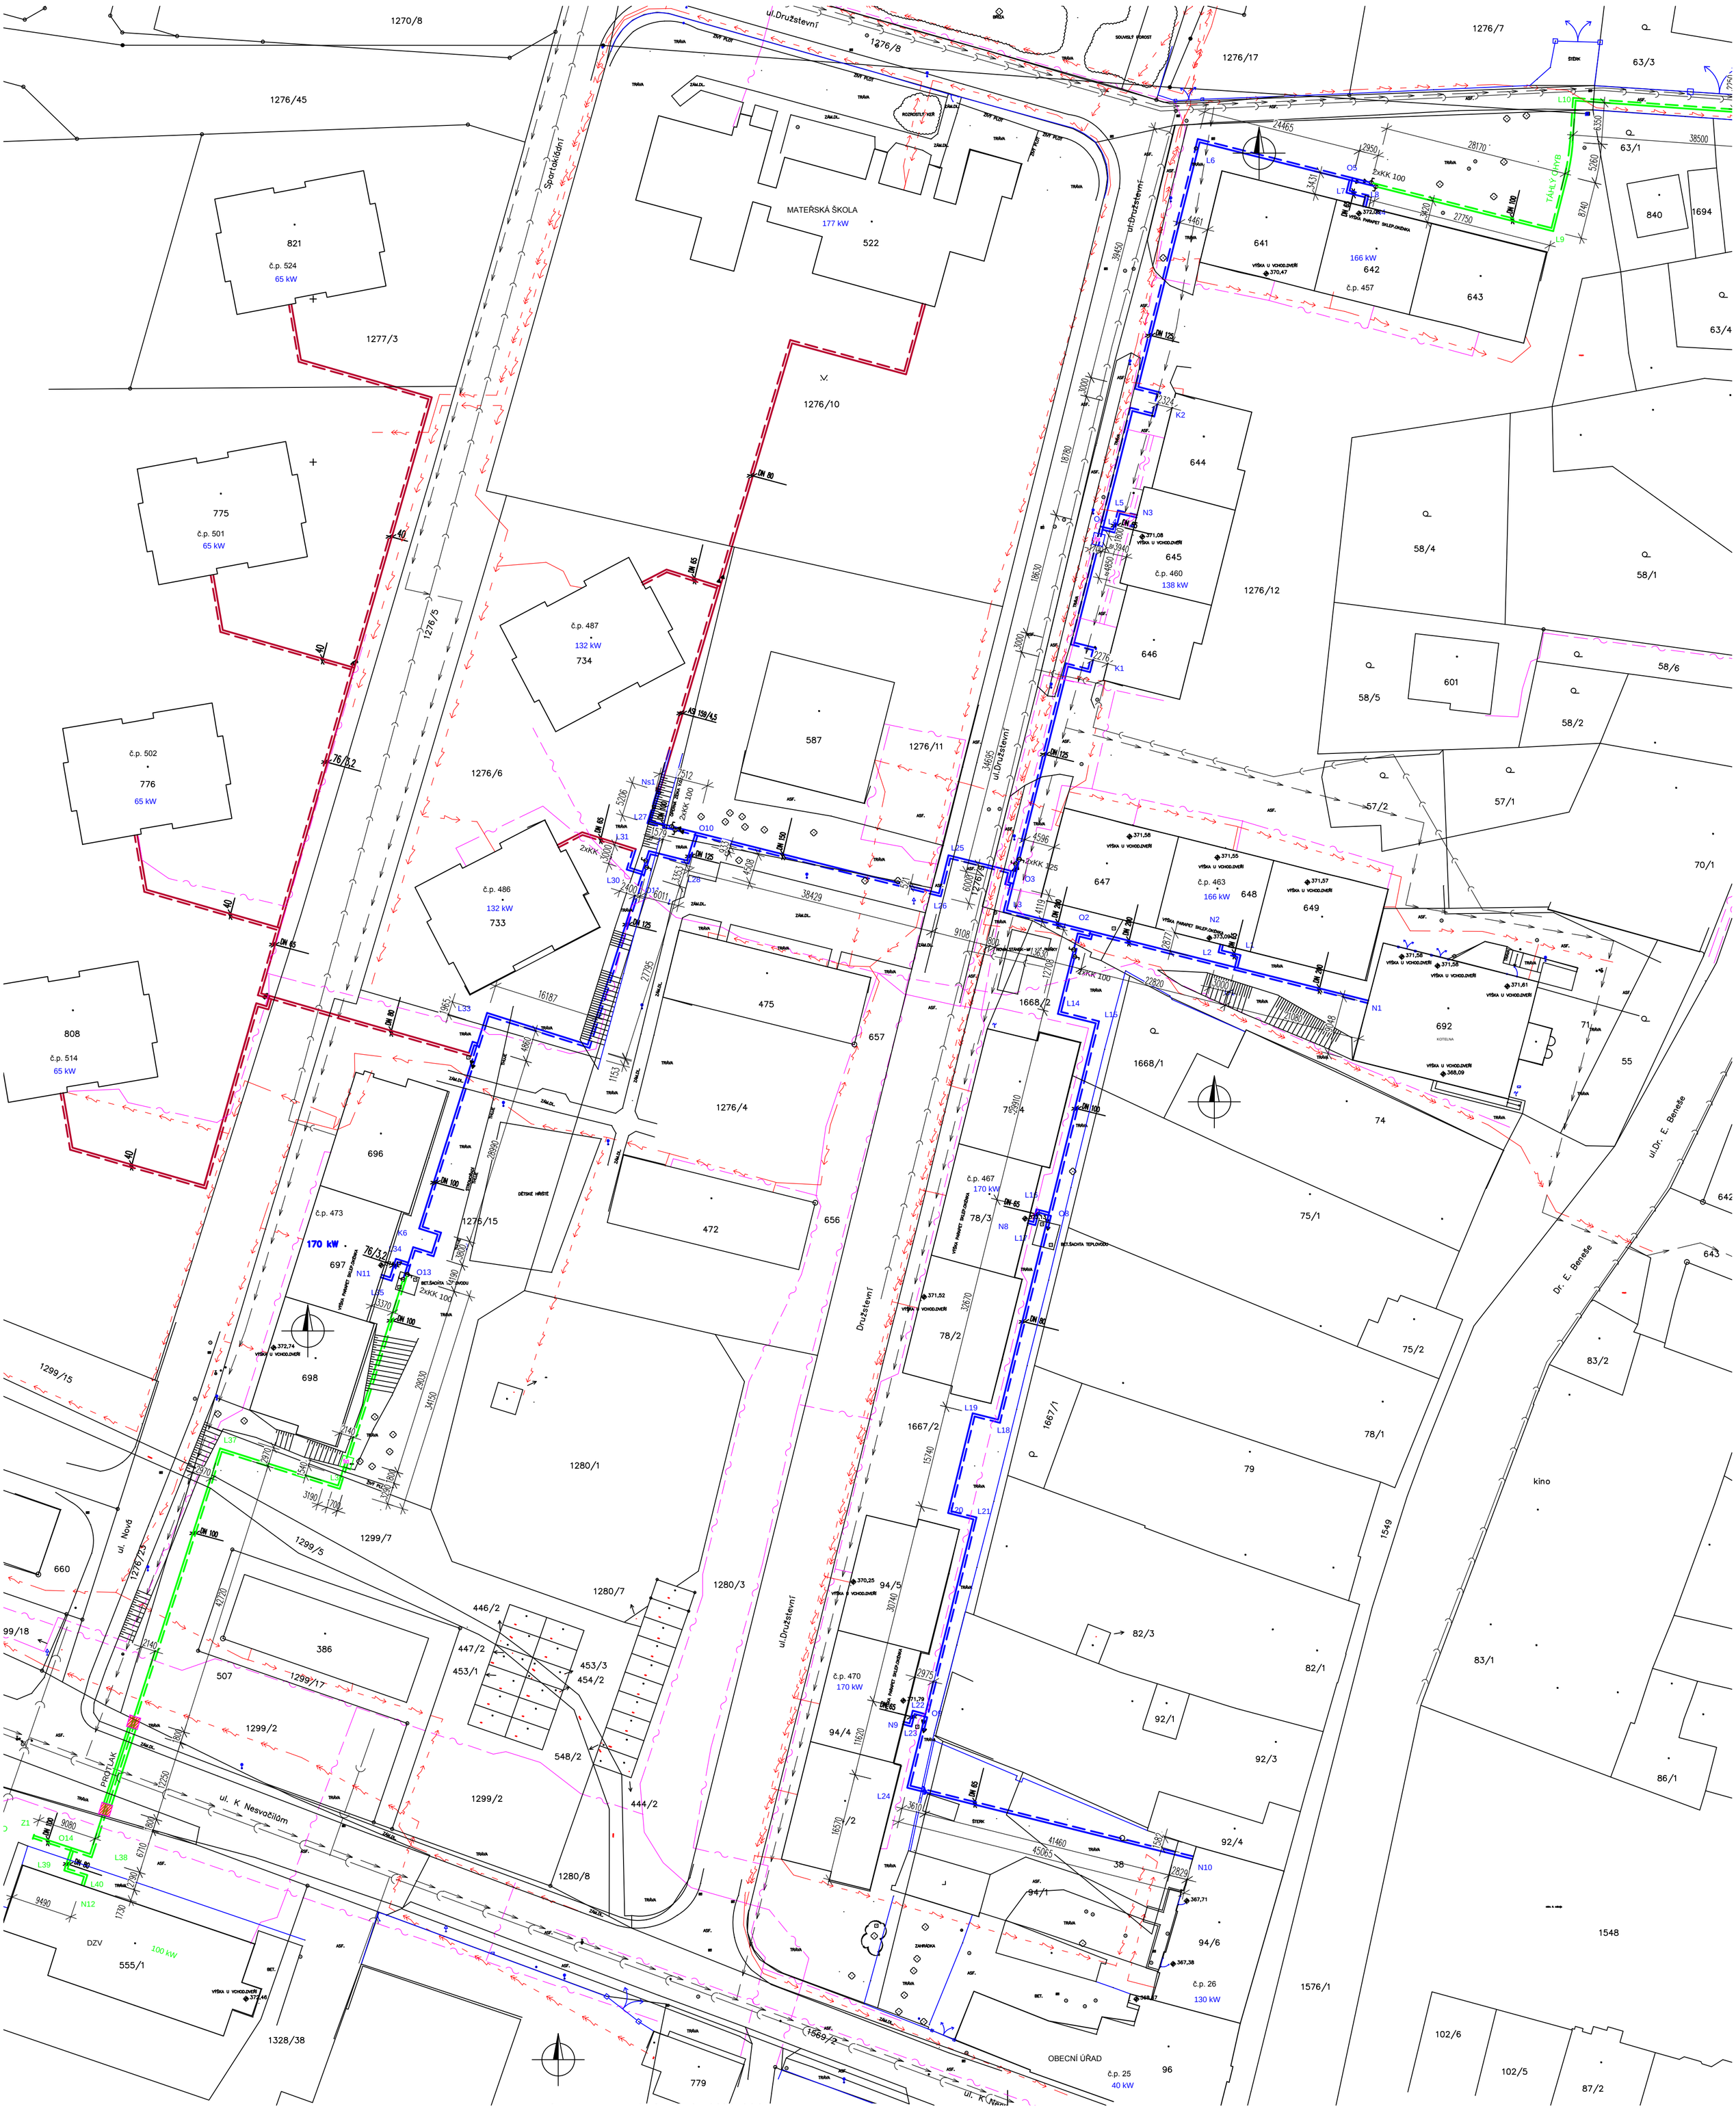

POZN.:
UVEDENÉ KÓTY JSOU POUZE ORIENTAČNÍ. PŘESNÉ TRASY VEDENÍ POTRUBÍ BUI STANOVENÉ AŽ PO PŘESNÉM VYTÝČENÍ INŽENÝRSKÝCH SÍTÍ JEJICH SPRÁVCI A PŘED ZAHÁJENÍM VÝKOPOVÝCH PRACÍ SE DODAVATEL SEZNÁMÍ S POŽADAVKY PRO PROVÁDĚNÍ VÝKOPOVÝCH PRACÍ, KTERÉ STANOVILI JEDNOTLIVÍ SPRÁVCI A VYTÝČENÍ SÍTÍ A POŽADAVKY NA PROVÁDĚNÍ VÝKOPOVÝCH PRACÍ U SÍTÍ, KTER INVESTORA (TEPLOVOD, VEŘ. OSVĚTLENÍ) SI DODAVATEL ZAJISTÍ PŘÍMO U INVE

Vypracoval Ing. Marian Vyžral	**Zodp. projektant** Ing. Marian Vyžral	**Tech. kontrola** Miloslav Rejlek
Kreslil Ing. Marian Vyžral		

ATELIER M
Ing. Marian Vyžral - projecní cinnost
Svépomoc 691, Sezimovo Ústí
tel:722 055 529, email: m.vyžral@seznam.cz

Investor
Město Bystřice, Dr.E. Beneše 25, 257 51 Bystřice

Akce
Město Bystřice, k.ú. Bystřice u Benešova
OPRAVA SÍTĚ CZT
VĚTEV ZÁPAD – BYSTŘICE U BENEŠOVA

Obsah výkresu
CELKOVÝ SITUAČNÍ VÝKRES

formát	6xA4
datum	4.7.2013
účel	"DPS"
č. zakázky	22/2013
č. kopie	22/2013
archivní č.	–
Měřítko	1:500
Č. výkresu	C2