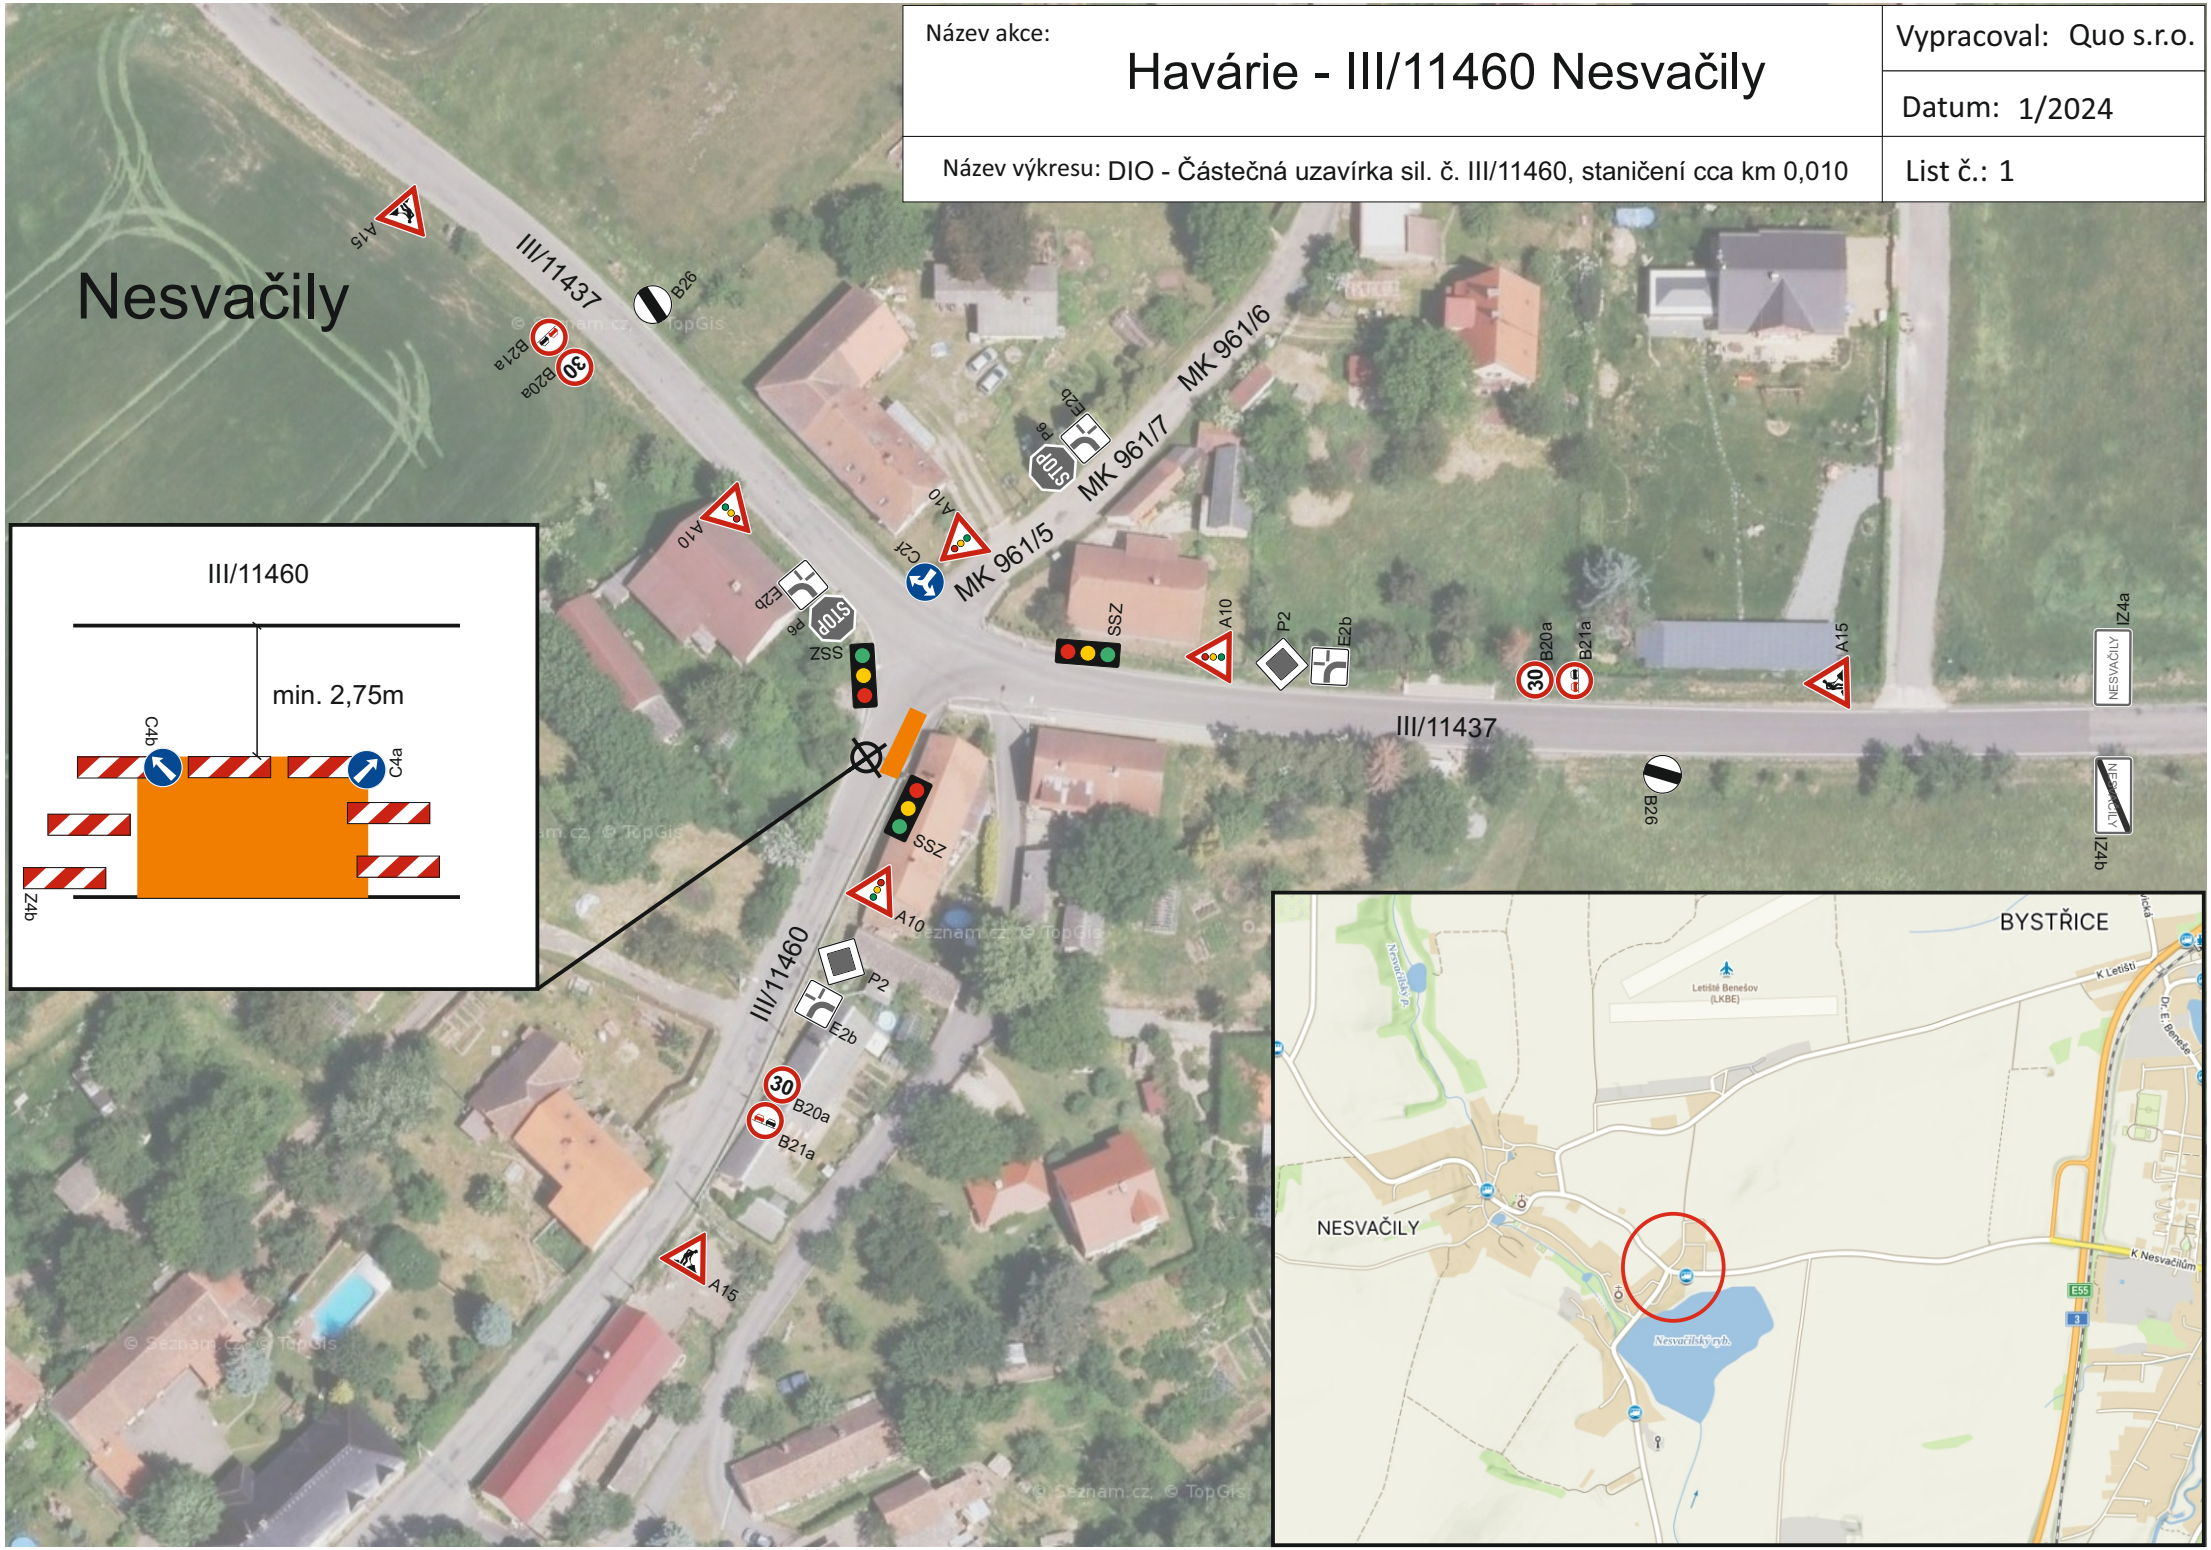Název akce:	Havárie - III/11460 Nesvačily	Vypracoval: Quo s.r.o.
		Datum: 1/2024
Název výkresu:	DIO - Částečná uzavírka sil. č. III/11460, staničení cca km 0,010	List č.: 1