


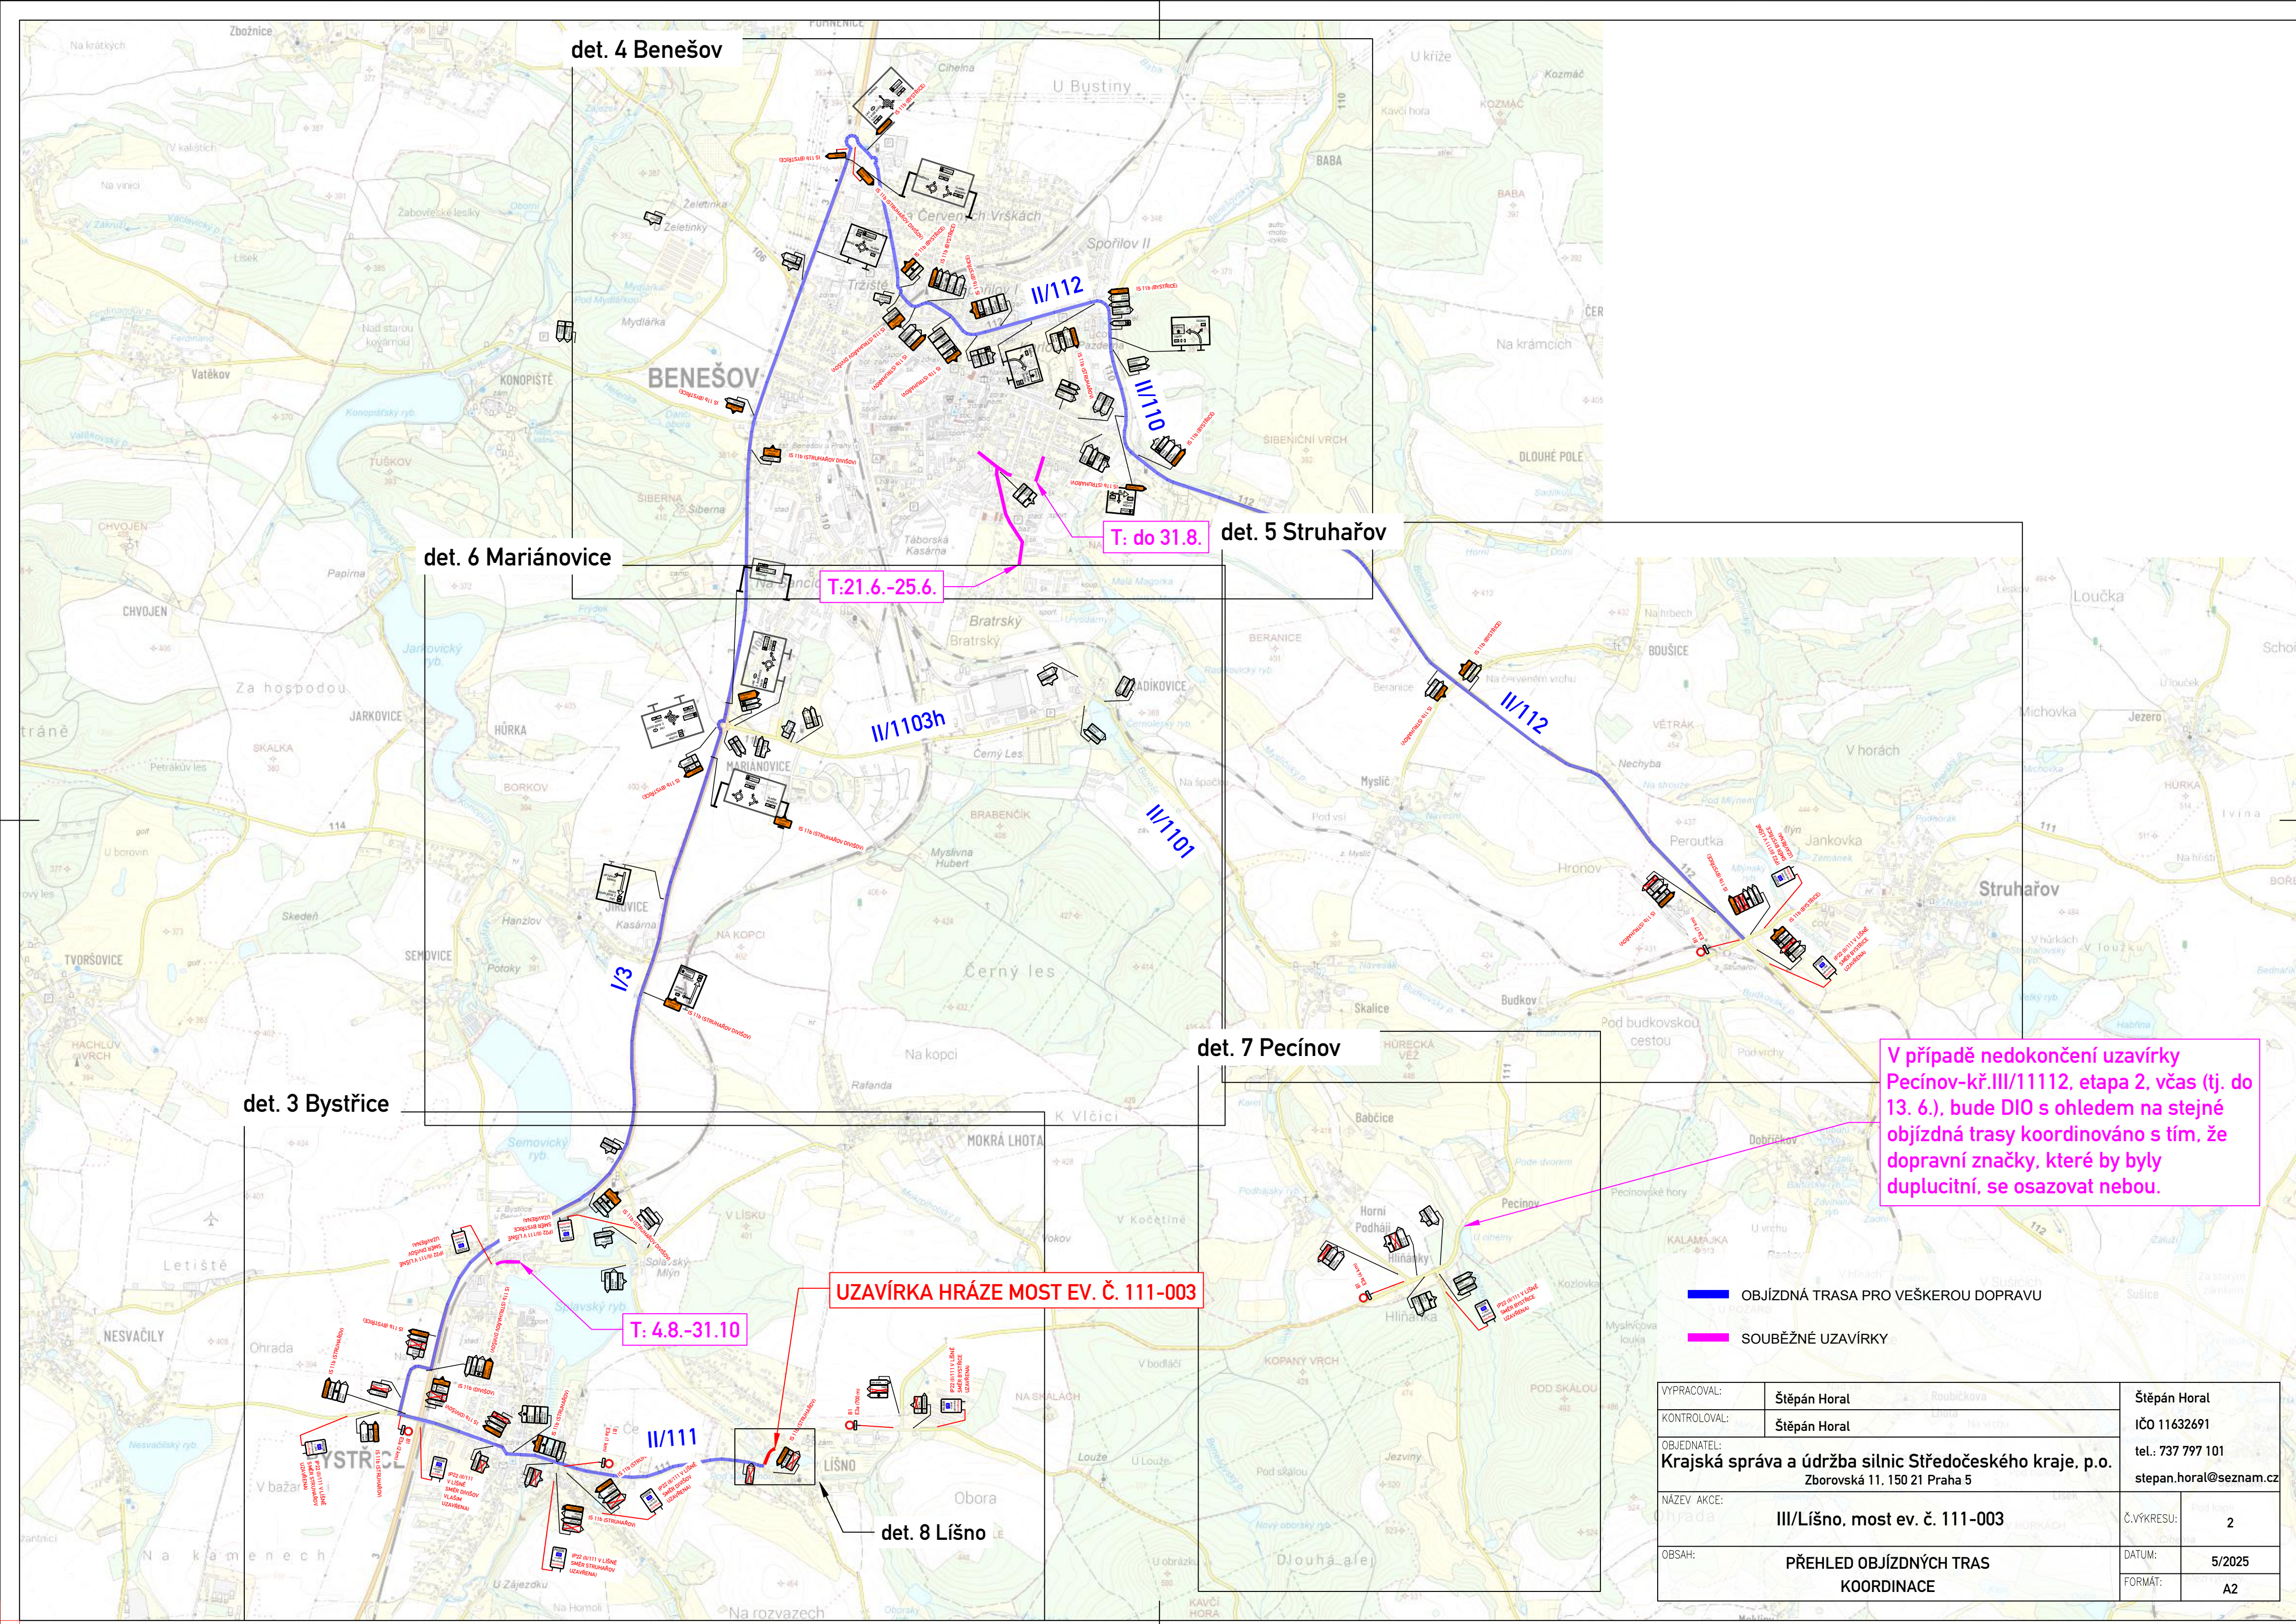

T: do 31.8.

T:21.6.-25.6.


V případě nedokončení uzavírky Pecínov-kř.III/11112, etapa 2, včas (tj. do 13. 6.), bude DIO s ohledem na stejné objížděná trasy koordinováno s tím, že dopravní značky, které by byly duplicitní, se osazovat nebudou.

UZAVÍRKA HRÁZE MOST EV. Č. 111-003

T: 4.8.-31.10

- OBJÍŽDNÁ TRASA PRO VEŠKEROU DOPRAVU
- SOUBĚŽNÉ UZAVÍRKY

VYPRACOVAL:	Štěpán Horal	Štěpán Horal	
KONTROLOVAL:	Štěpán Horal	IČO 11632691	
OBJEDNATEL:	Krajská správa a údržba silnic Středočeského kraje, p.o.		tel.: 737 797 101
	Zborovská 11, 150 21 Praha 5		stepan.horal@seznam.cz
NÁZEV AKCE:	III/Lišno, most ev. č. 111-003		Č.VÝKRESU: 2
OBSAH:	PŘEHLED OBJÍŽDNÝCH TRAS KOORDINACE	DATUM:	5/2025
		FORMÁT:	A2

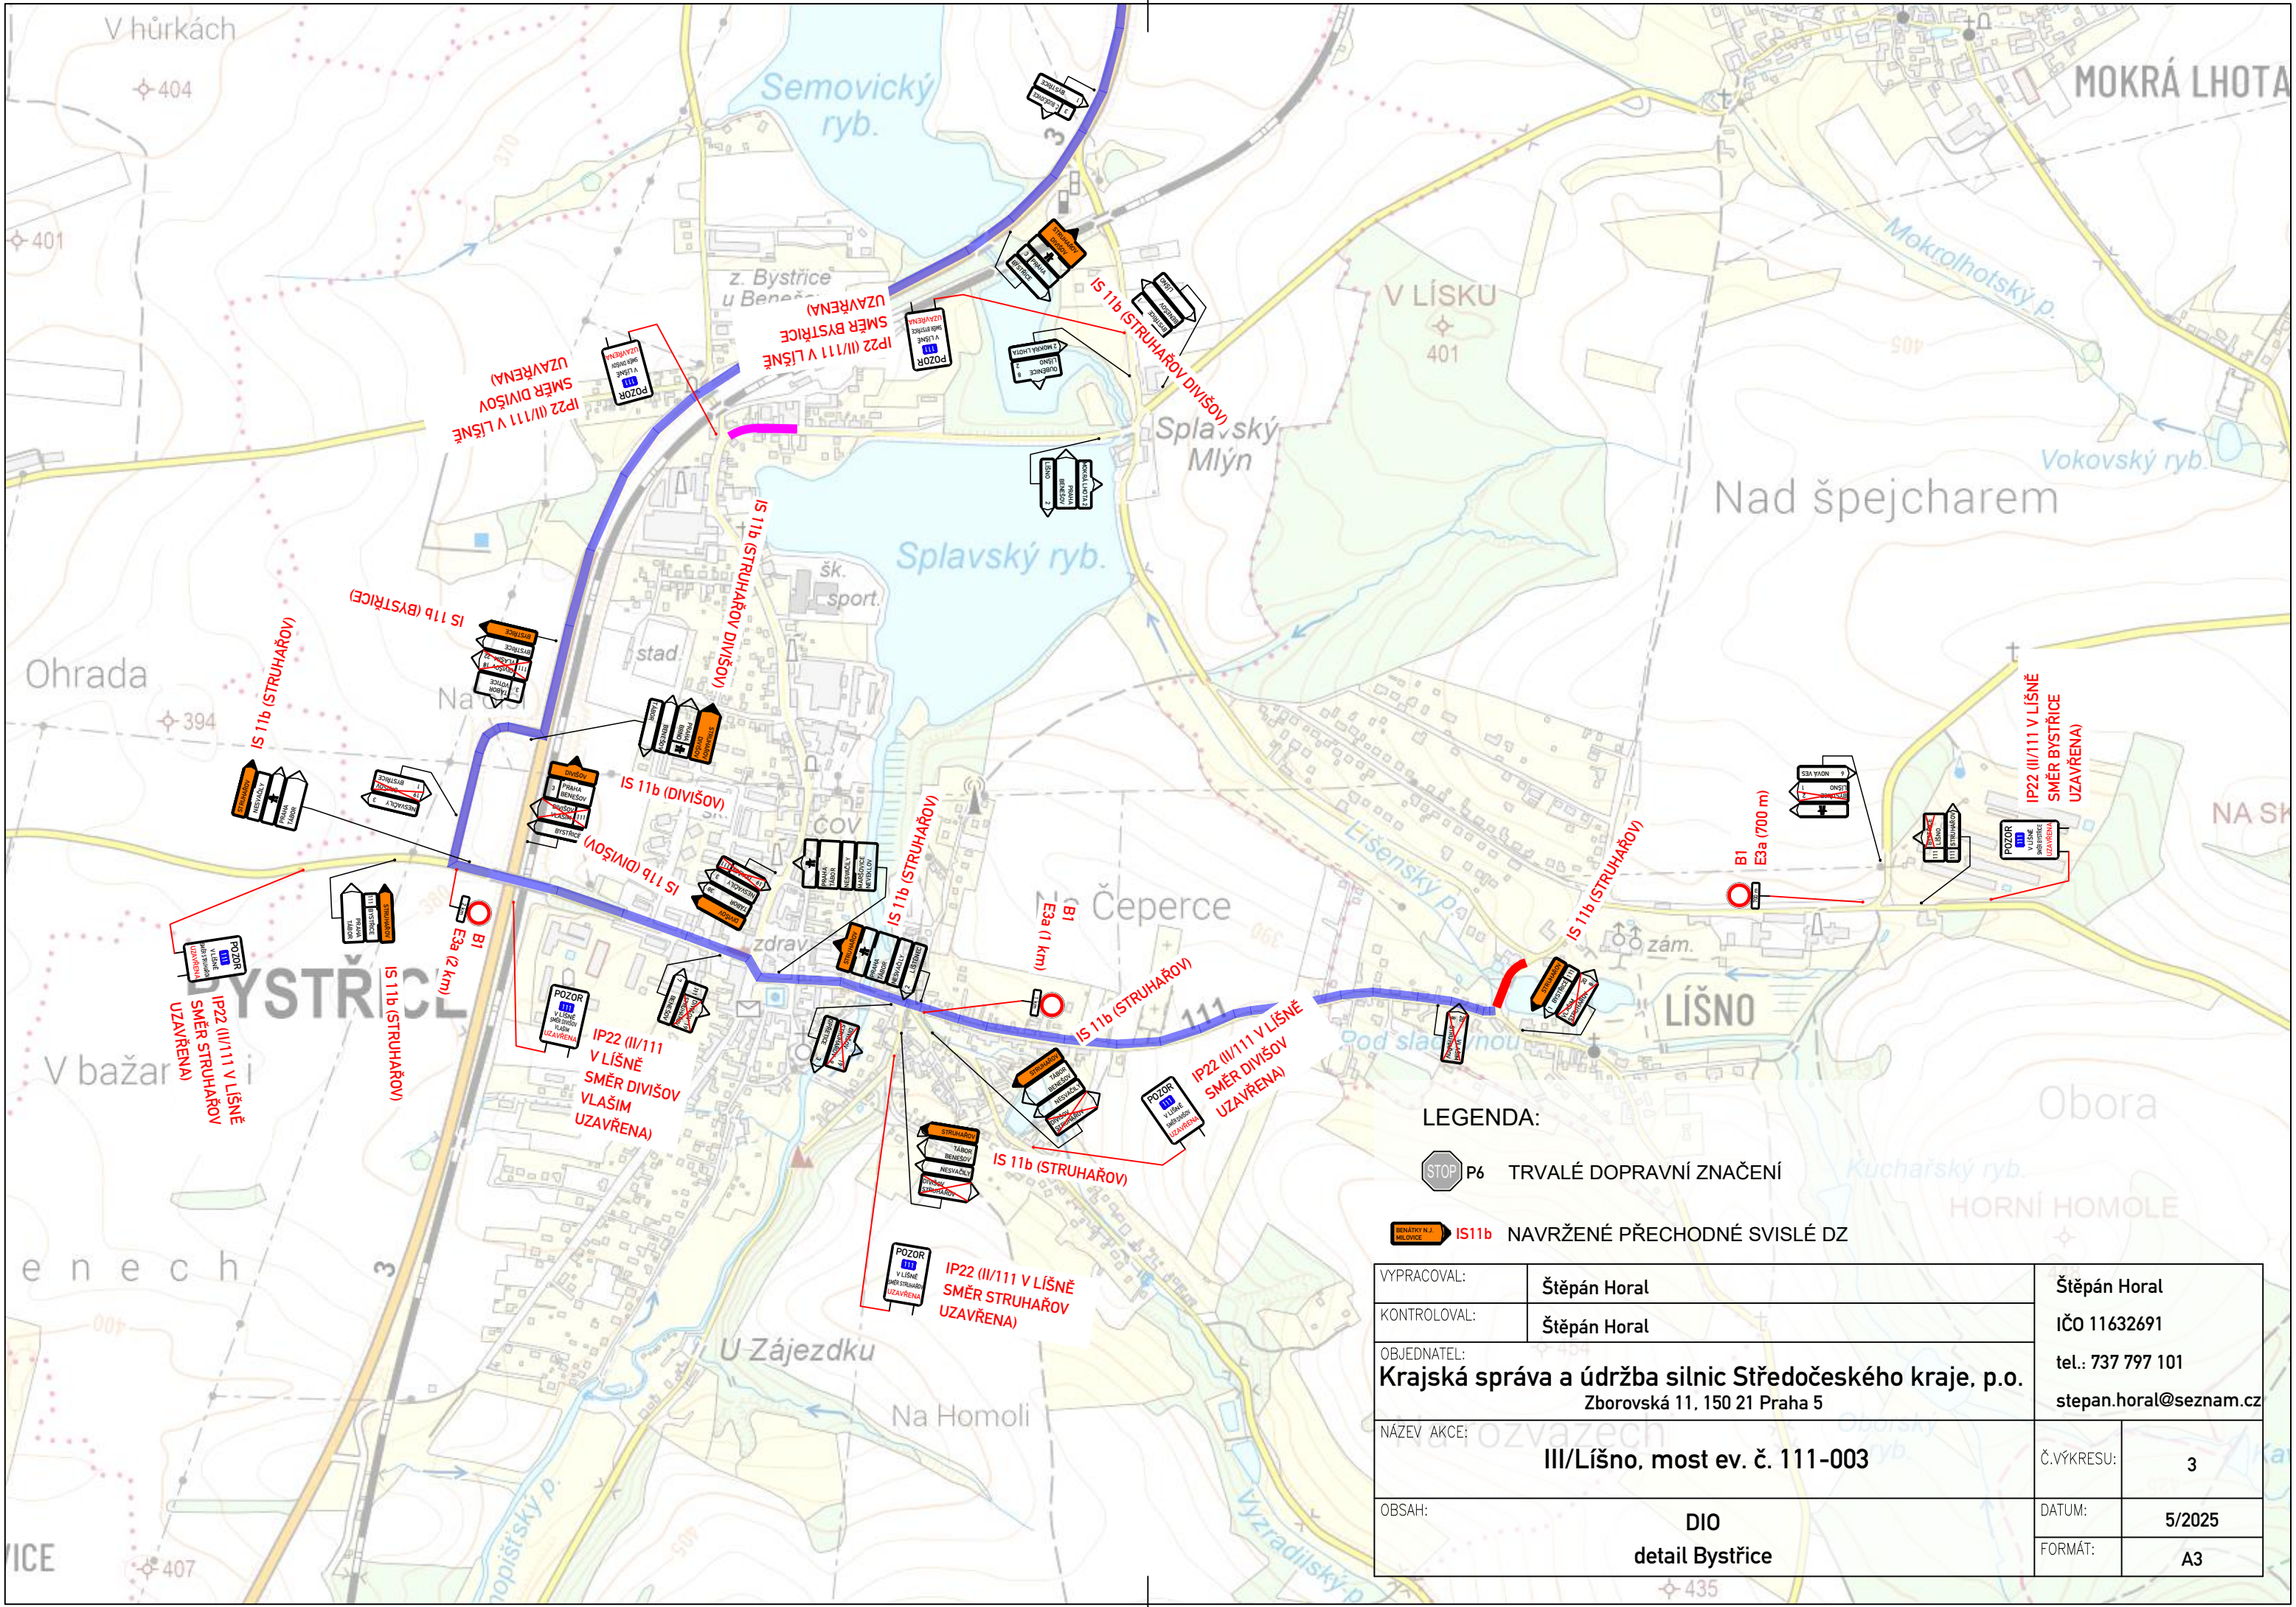


LEGENDA:

 P6 TRVALÉ DOPRAVNÍ ZNAČENÍ

 IS11b NAVRŽENÉ PŘECHODNÉ SVISLÉ DZ

VYPRACOVAL:	Štěpán Horal	Štěpán Horal	
KONTROLOVAL:	Štěpán Horal	IČO 11632691	
OBJEDNATEL:	Krajská správa a údržba silnic Středočeského kraje, p.o. Zborovská 11, 150 21 Praha 5		tel.: 737 797 101 stepan.horal@seznam.cz
NÁZEV AKCE:	III/Líšno, most ev. č. 111-003		Č.VÝKRESU: 3
OBSAH:	DIO detail Bystřice		DATUM: 5/2025
			FORMÁT: A3

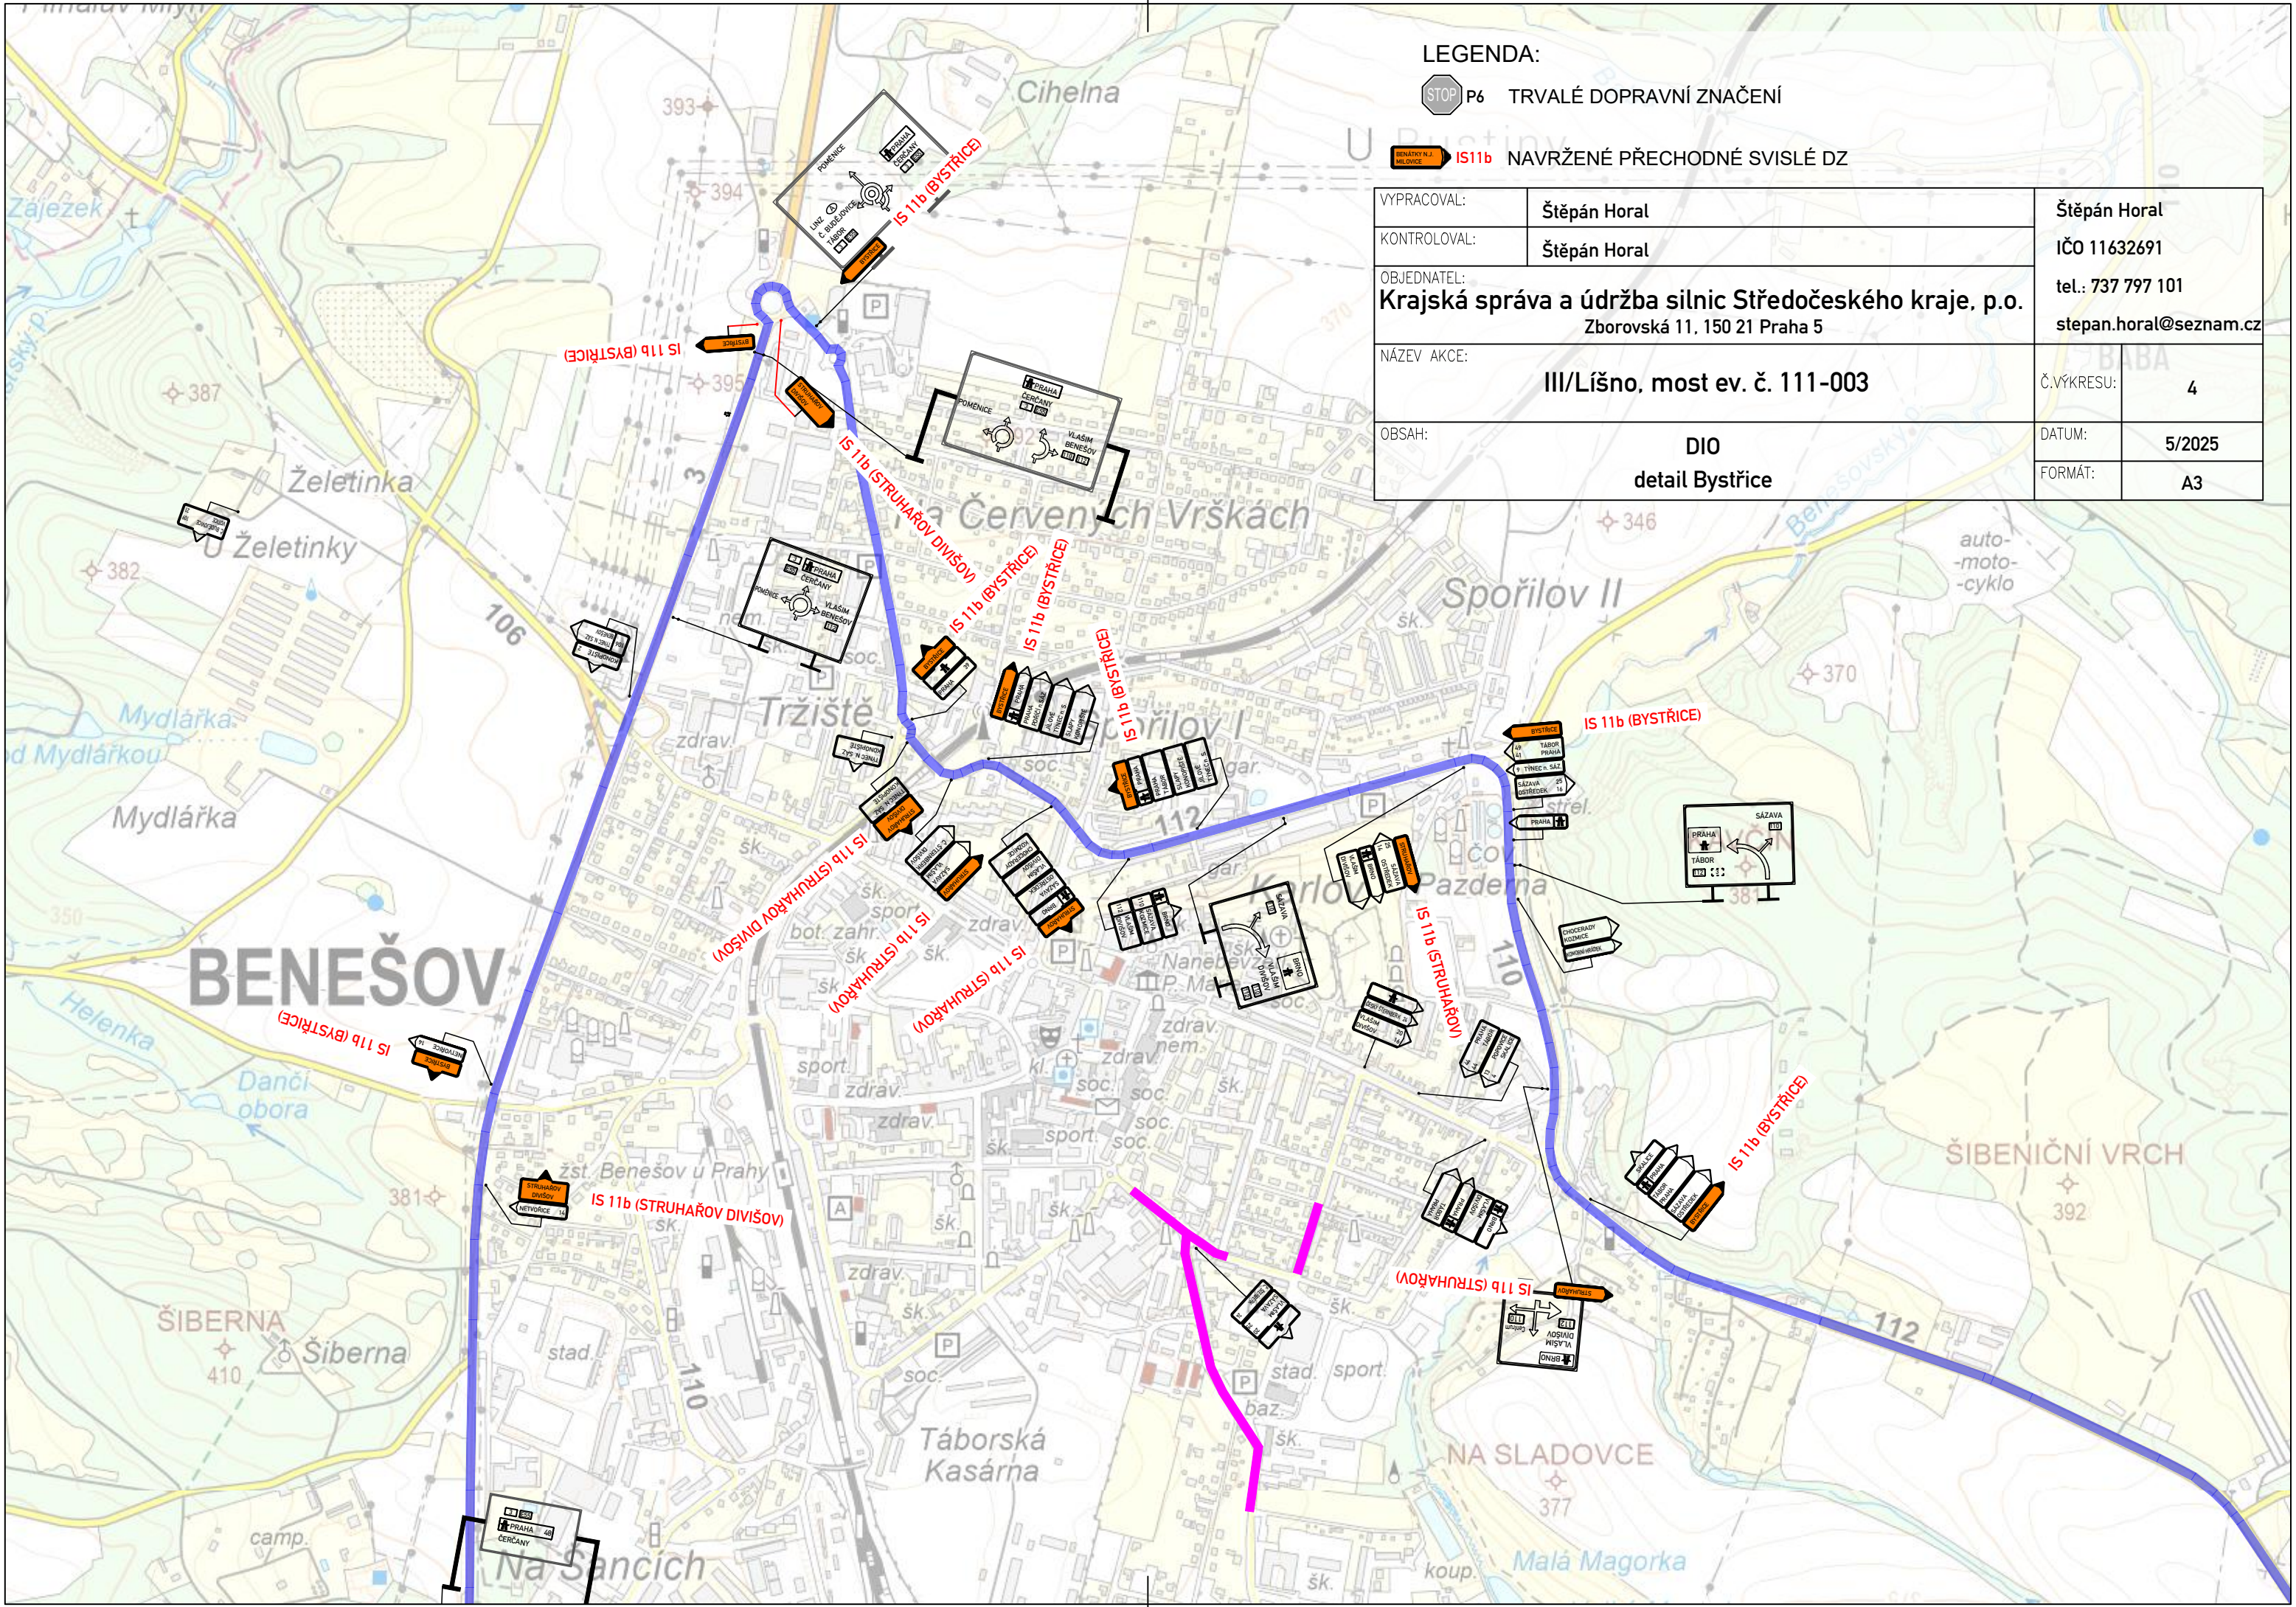


LEGENDA:

 P6 TRVALÉ DOPRAVNÍ ZNAČENÍ

 IS11b NAVRŽENÉ PŘECHODNÉ SVISLÉ DZ

VYPRACOVAL:	Štěpán Horal	Štěpán Horal IČO 11632691 tel.: 737 797 101 stepan.horal@seznam.cz		
KONTRLOVAL:	Štěpán Horal			
OBJEDNATEL: Krajská správa a údržba silnic Středočeského kraje, p.o. Zborovská 11, 150 21 Praha 5				
NÁZEV AKCE:	III/Lišno, most ev. č. 111-003		Č.VÝKRESU:	4
OBSAH:	DIO detail Bystřice	DATUM:	5/2025	
		FORMÁT:	A3	

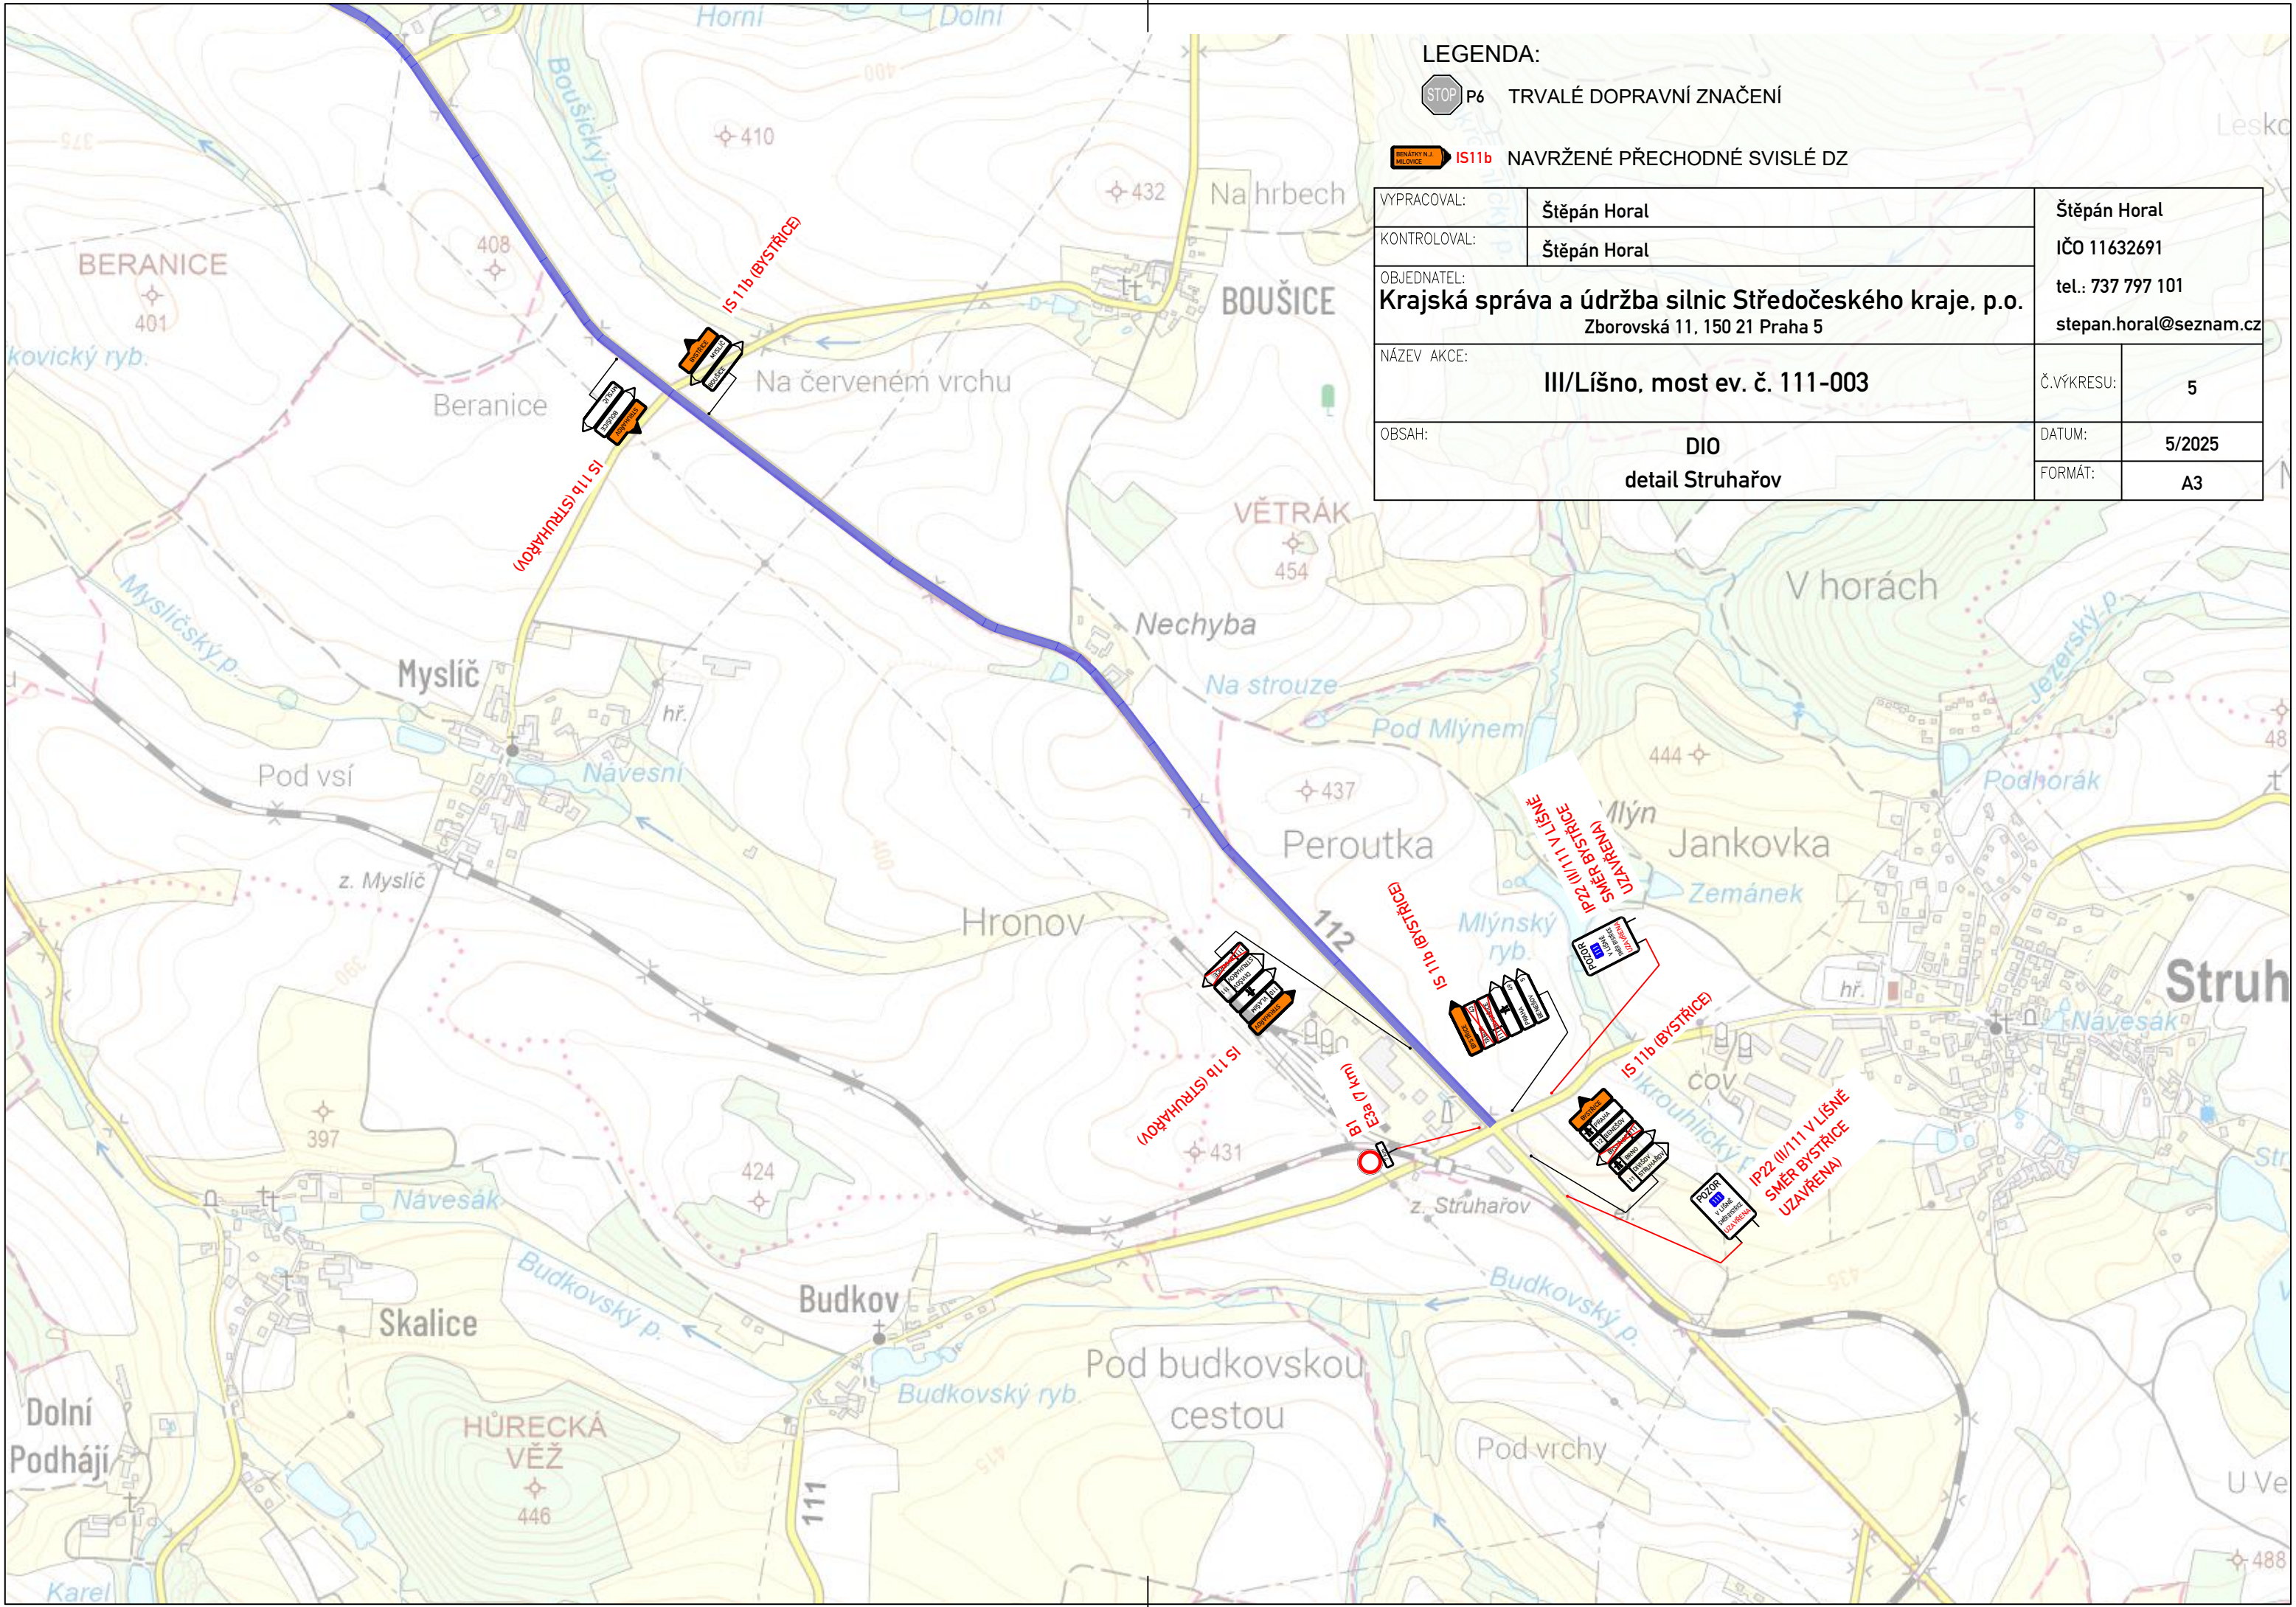


LEGENDA:

P6 TRVALÉ DOPRAVNÍ ZNAČENÍ

IS11b NAVRŽENÉ PŘECHODNÉ SVISLÉ DZ

VYPRACOVAL:	Štěpán Horal	Štěpán Horal	
KONTRLOVAL:	Štěpán Horal	IČO 11632691	
OBJEDNATEL:	Krajská správa a údržba silnic Středočeského kraje, p.o. Zborovská 11, 150 21 Praha 5		tel.: 737 797 101 stepan.horal@seznam.cz
NÁZEV AKCE:	III/Lišno, most ev. č. 111-003		Č.VÝKRESU: 5
OBSAH:	DIO detail Struhařov		DATUM: 5/2025
			FORMÁT: A3

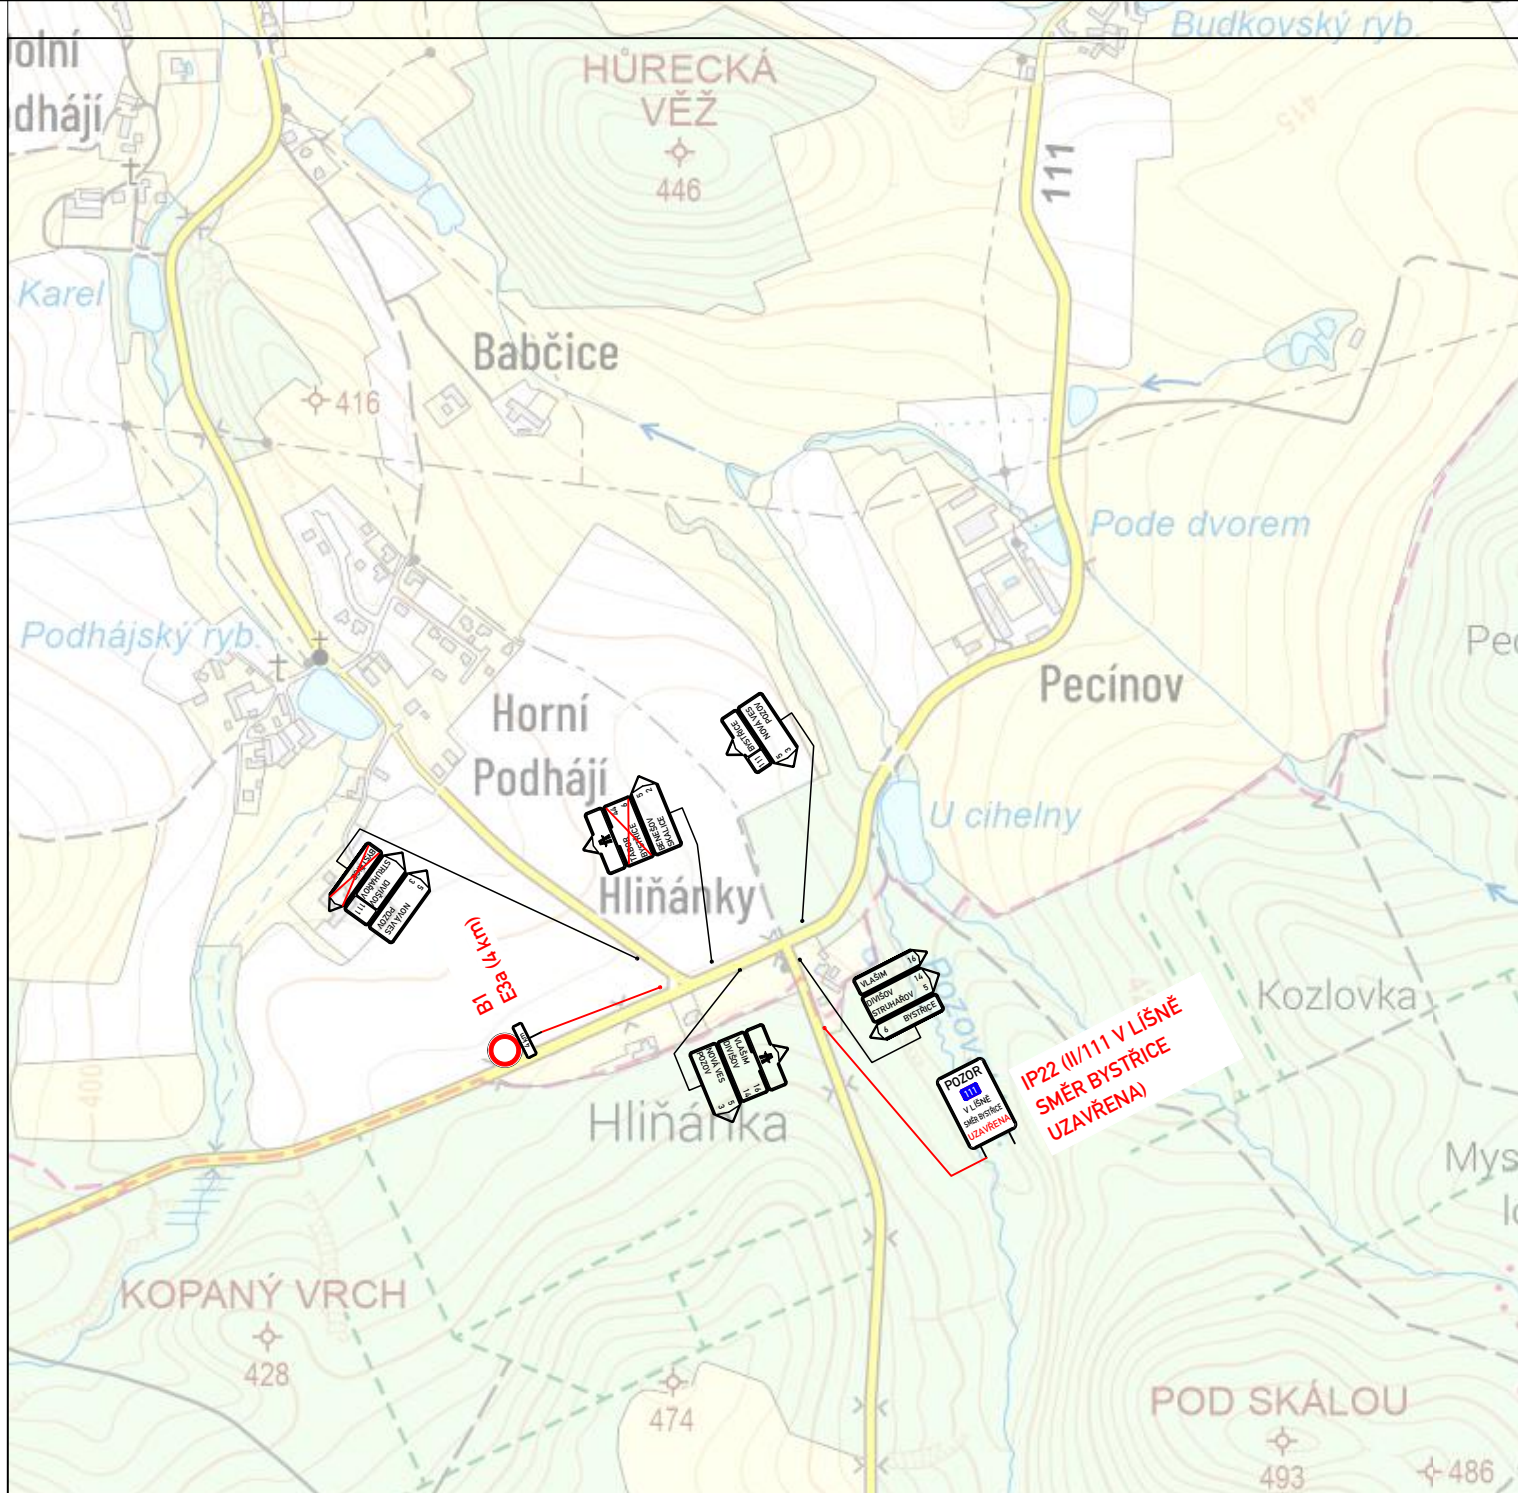

LEGENDA:



P6

TRVALÉ DOPRAVNÍ ZNAČENÍ



IS11b

NAVRŽENÉ PŘECHODNÉ SVISLÉ DZ

VYPRACOVAL:	Štěpán Horal	Štěpán Horal	
KONTROLOVAL:	Štěpán Horal	IČO 11632691	
OBJEDNATEL:	Krajská správa a údržba silnic Středočeského kraje, p.o. Zborovská 11, 150 21 Praha 5		tel.: 737 797 101
NÁZEV AKCE:	III/Lišno, most ev. č. 111-003		stepan.horal@seznam.cz
OBSAH:	DIO detail Pecínov	Č.VÝKRESU:	7
		DATUM:	5/2025
		FORMÁT:	A4



LEGENDA:

 P6 TRVALÉ DOPRAVNÍ ZNAČENÍ

 IS11b NAVRŽENÉ PŘECHODNÉ SVISLÉ DZ

VYPRACOVAL:	Štěpán Horal	Štěpán Horal	
KONTRLOVAL:	Štěpán Horal	IČO 11632691	
OBJEDNATEL:	Krajská správa a údržba silnic Středočeského kraje, p.o. Zborovská 11, 150 21 Praha 5		tel.: 737 797 101 stepan.horal@seznam.cz
NÁZEV AKCE:	III/Lišno, most ev. č. 111-003		Č.VÝKRESU: 8
OBSAH:	DIO detail Líšno		DATUM: 5/2025
			FORMÁT: A3