


Schéma dopravního značení: přechodná úprava SDZ v Bystrici v ulici Nová,
z důvodu celkové rekonstrukce ulice.

I. etapa - oprava parkovacích stání

LEGENDA:

 B28 - osadit 7 dní předem

 uzavírka

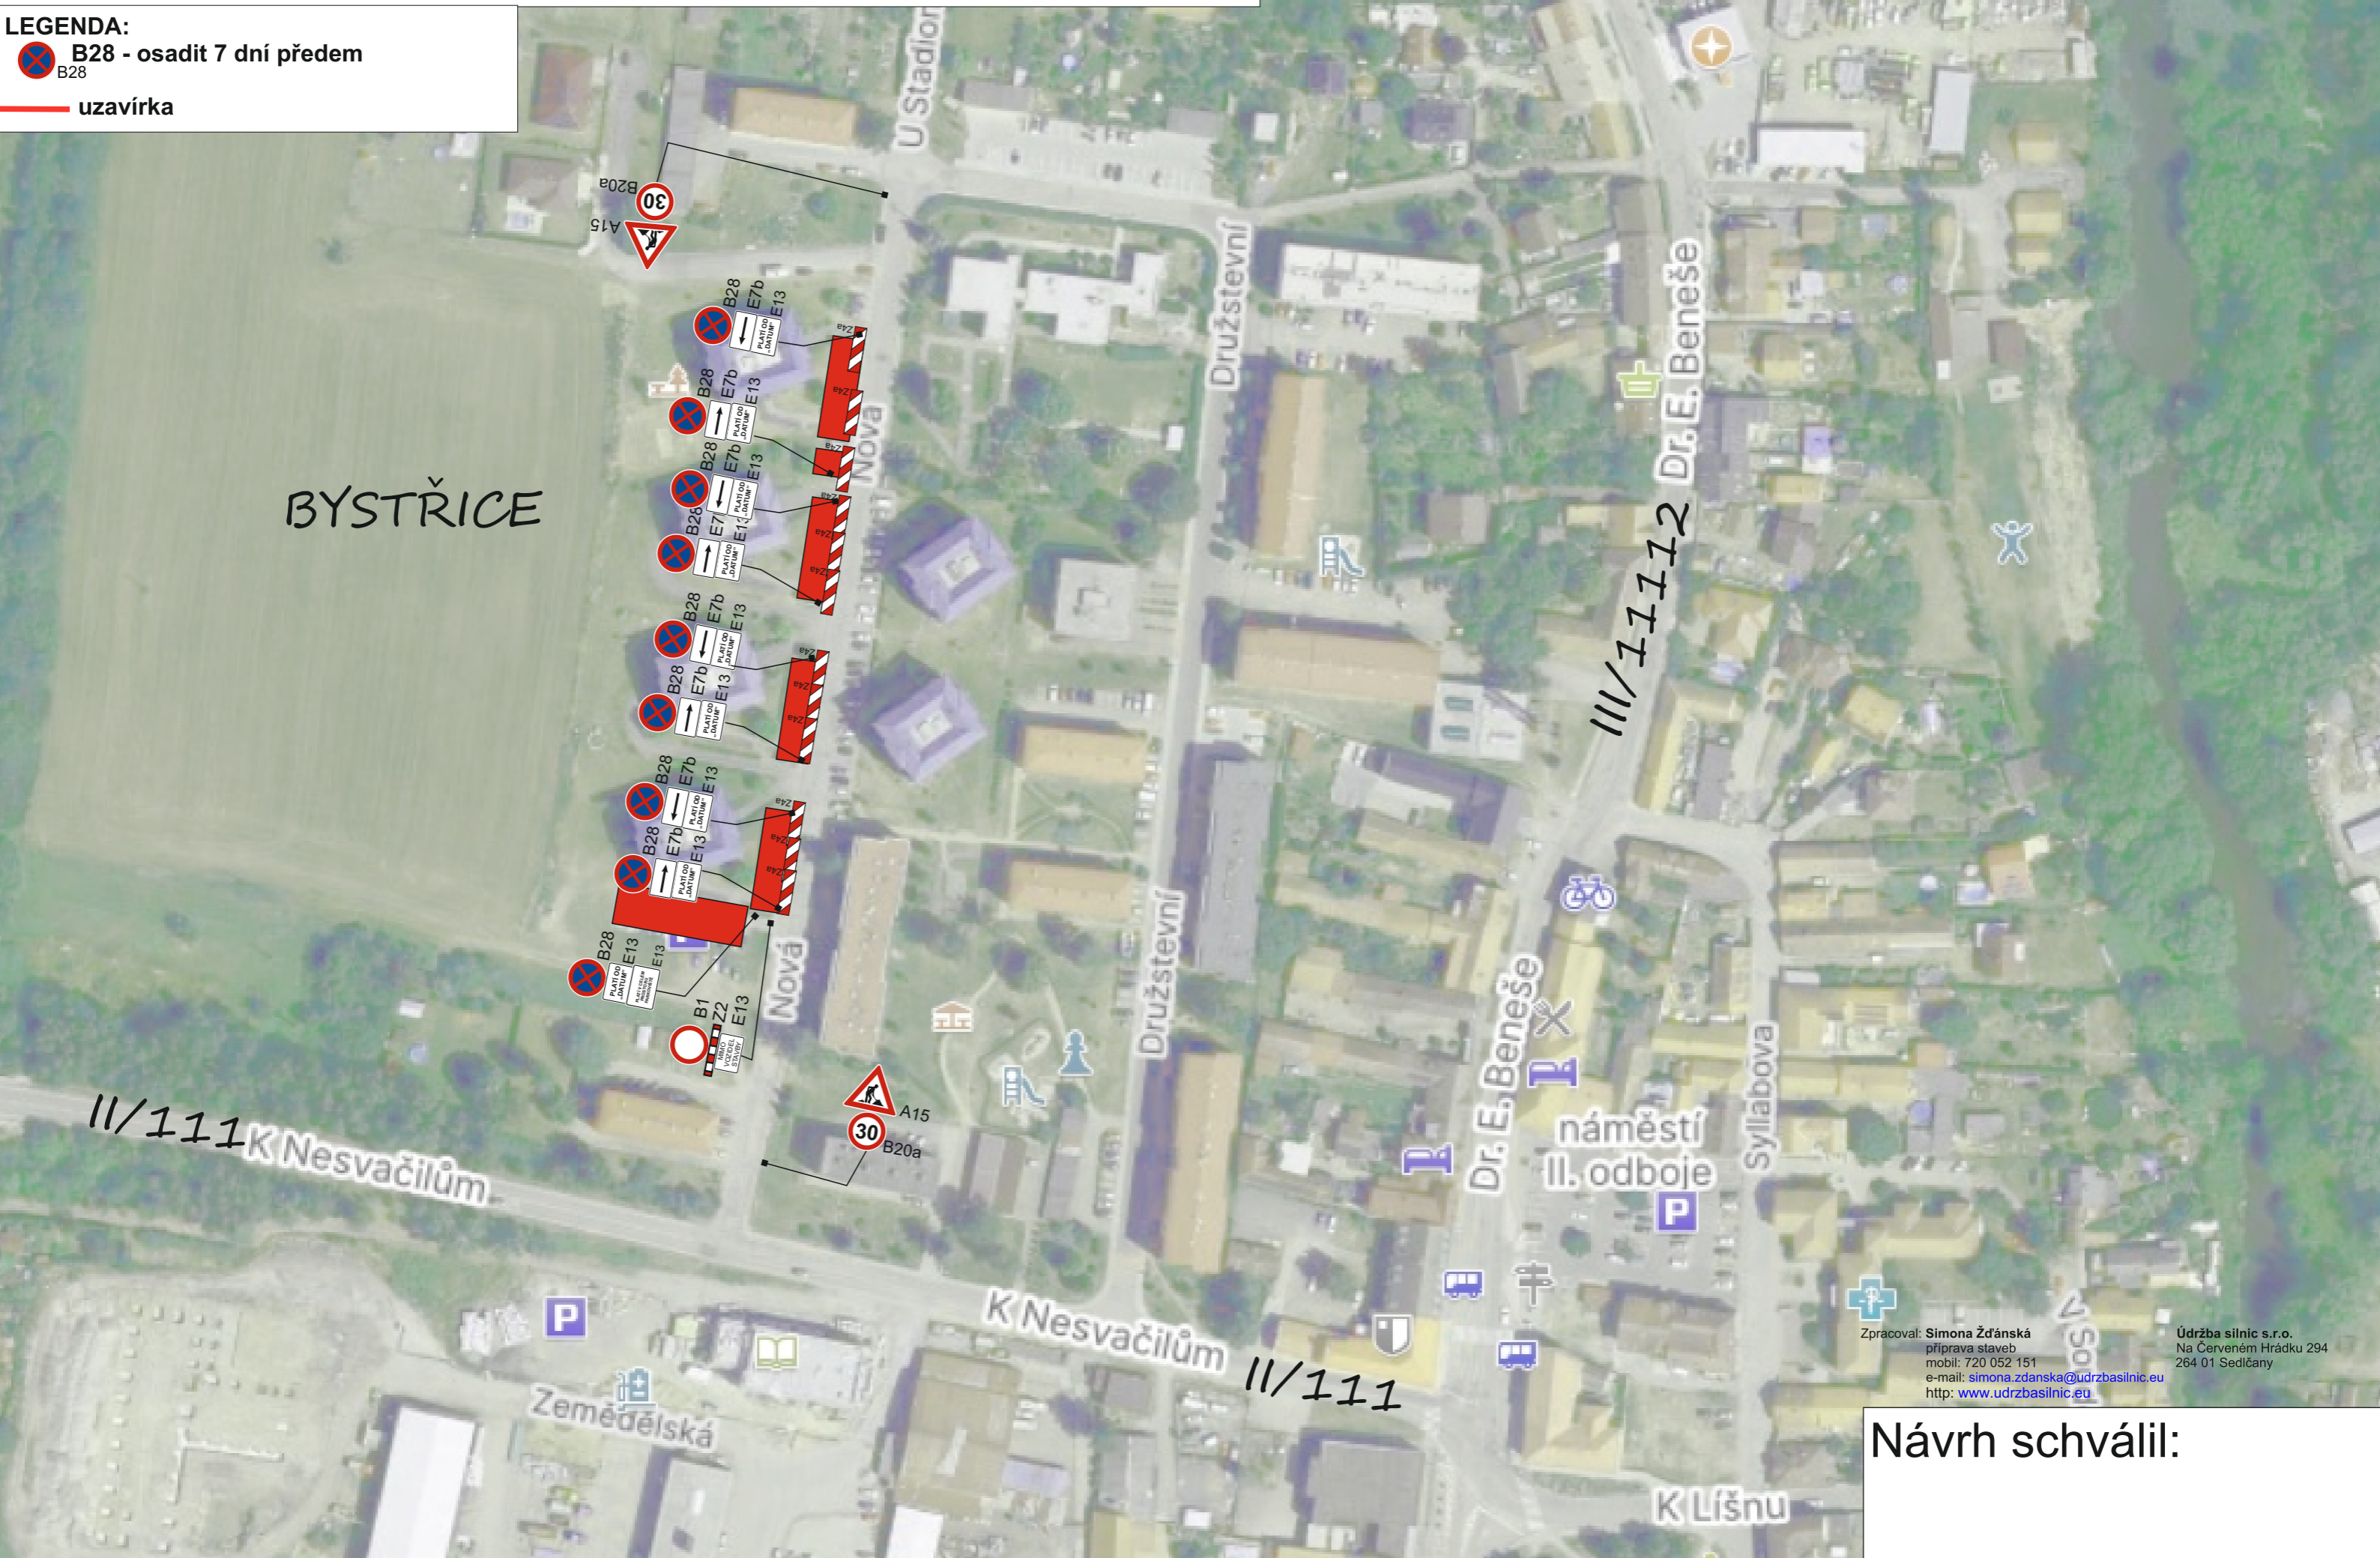

Zpracoval: **Simona Žďánská**
příprava staveb
mobil: 720 052 151
e-mail: simona.zdanska@udrzbasilnic.eu
http: www.udrzbasilnic.eu

Údržba silnic s.r.o.
Na Cerveném Hrádku 294
264 01 Sedčany

Návrh schválil: