


KOORDINAČNÍ SITUAČNÍ VÝKRES Č.11, M 1:500

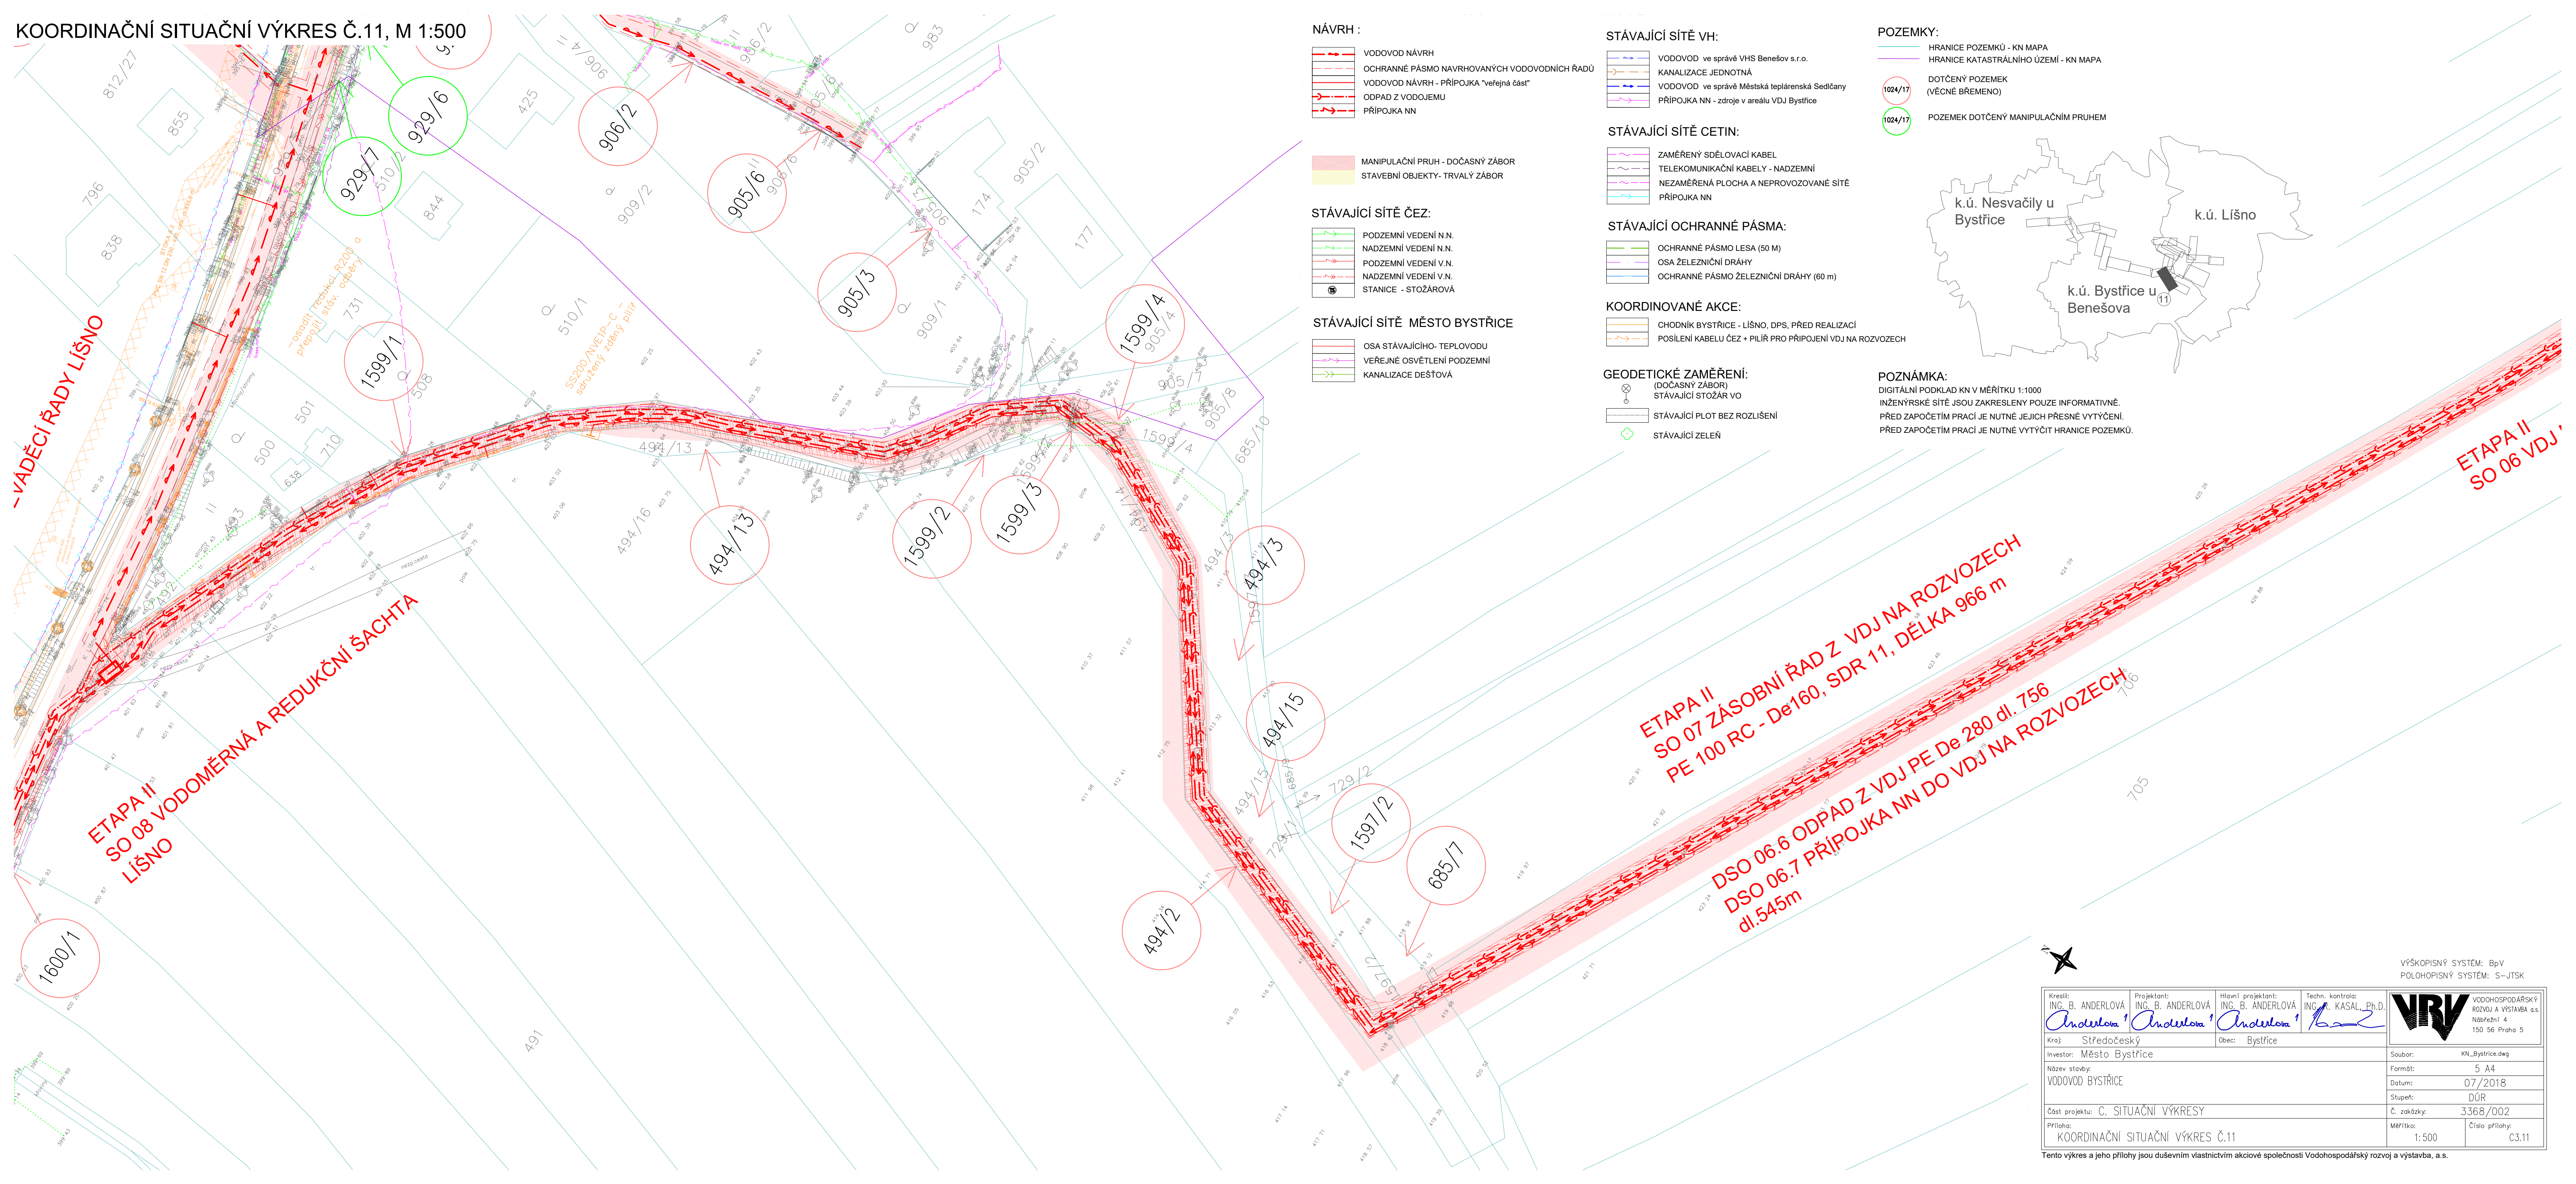

NÁVRH :

- VODOVOD NÁVRH
- OCHRANNÉ PÁSMO NAVRHOVANÝCH VODOVODNÍCH ŘADÚ
- VODOVOD NÁVRH - PŘÍPOJKA "veřejná část"
- ODPAD Z VODOJEMU
- PŘÍPOJKA NN

- MANIPULAČNÍ PRUH - DOČASNÝ ZÁBOR
- STAVEBNÍ OBJEKTY- TRVALÝ ZÁBOR

STÁVAJÍCÍ SÍTĚ ČEZ:

- PODZEMNÍ VEDENÍ N.N.
- NADZEMNÍ VEDENÍ N.N.
- PODZEMNÍ VEDENÍ V.N.
- NADZEMNÍ VEDENÍ V.N.
- STANICE - STOŽÁROVÁ

STÁVAJÍCÍ SÍTĚ MĚSTO BYSTRICE

- OSA STÁVAJÍCÍHO- TEPOVODU
- VEŘEJNÉ OSVĚTLENÍ PODZEMNÍ
- KANALIZACE DEŠŤOVÁ

STÁVAJÍCÍ SÍTĚ VH:

- VODOVOD ve správě VHS Benešov s.r.o.
- KANALIZACE JEDNOTNÁ
- VODOVOD ve správě Městská teplárenská Sedlčany
- PŘÍPOJKA NN - zdroje v areálu VDJ Bystřice

STÁVAJÍCÍ SÍTĚ CETIN:

- ZAMĚŘENÝ SDĚLOVACÍ KABEL
- TELEKOMUNICAČNÍ KABELY - NADZEMNÍ
- NEZAMĚŘENÁ PLOCHA A NEPROVOZOVANÉ SÍTĚ
- PŘÍPOJKA NN

STÁVAJÍCÍ OCHRANNÉ PÁSMA:

- OCHRANNÉ PÁSMO LESA (50 M)
- OSA ŽELEZNIČNÍ DRAHÝ
- OCHRANNÉ PÁSMO ŽELEZNIČNÍ DRAHÝ (60 m)

KOORDINOVANÉ AKCE:

- CHODNÍK BYSTRICE - LIŠNO, DPS, PŘED REALIZACÍ
- POSÍLENÍ KABELU ČEZ + PILÍŘ PRO PŘÍPOJENÍ VDJ NA ROZVOZECH

GEODETICKÉ ZAMĚŘENÍ:

- (DOČASNÝ ZÁBOR) STÁVAJÍCÍ STOŽÁR VO
- STÁVAJÍCÍ PLOT BEZ ROZLIŠENÍ
- STÁVAJÍCÍ ZELENĚ

POZEMKY:

- HRANICE POZEMKŮ - KN MAPA
- HRANICE KATASTRÁLNÍHO ÚZEMÍ - KN MAPA

- DOTČENÝ POZEMEK (VĚCNÉ BŘEMENO)
- POZEMEK DOTČENÝ MANIPULAČNÍM PRUHEM



POZNÁMKA:

DIGITÁLNÍ PODKLAD KN V MĚŘÍTKU 1:1000
 INŽENÝRSKÉ SÍTĚ JSOU ZAKRESLENY POUZE INFORMATIVNĚ.
 PŘED ZAPOČETÍM PRACÍ JE NUTNÉ JEJICH PŘESNÉ VYTÝČENÍ.
 PŘED ZAPOČETÍM PRACÍ JE NUTNÉ VYTÝČIT HRANICE POZEMKŮ.

ETAPA II
 SO 07 ZÁSOBNÍ ŘAD Z VDJ NA ROZVOZECH
 PE 100 RC - De160, SDR 11, DÉLKA 966 m

DSO 06.6 ODPAD Z VDJ PE De 280 dl. 756
 DSO 06.7 PŘÍPOJKA NN DO VDJ NA ROZVOZECH
 dl.545m



Kreslil: ING. B. ANDERLOVÁ <i>Anderslová</i>	Projektant: ING. B. ANDERLOVÁ <i>Anderslová</i>	Hlavní projektant: ING. B. ANDERLOVÁ <i>Anderslová</i>	Techn. kontrola: ING. R. KASAL, Ph.D. <i>Kasal</i>	VODOHOSPODÁŘSKÝ ROZVOJ A VÝSTAVBA a.s. Nábřeží 4 150 56 Praha 5
Kraj: Středočeský	Obec: Bystřice			
Investor: Město Bystřice	Soubor: KN_Bystrice.dwg			
Název stavby: VODOVOD BYSTRICE	Formát: 5 A4			
	Datum: 07/2018			
	Stupeň: DÚR			
Část projektu: C. SITUAČNÍ VÝKRESY	Č. zakázky: 3368/002			
Příloha: KOORDINAČNÍ SITUAČNÍ VÝKRES Č.11	Měřítko: 1:500	Číslo přílohy: C3.11		

Tento výkres a jeho přílohy jsou duševním vlastnictvím akciové společnosti Vodohospodářský rozvoj a výstavba, a.s.