


KOORDINAČNÍ SITUAČNÍ VÝKRES Č.13, M 1:500

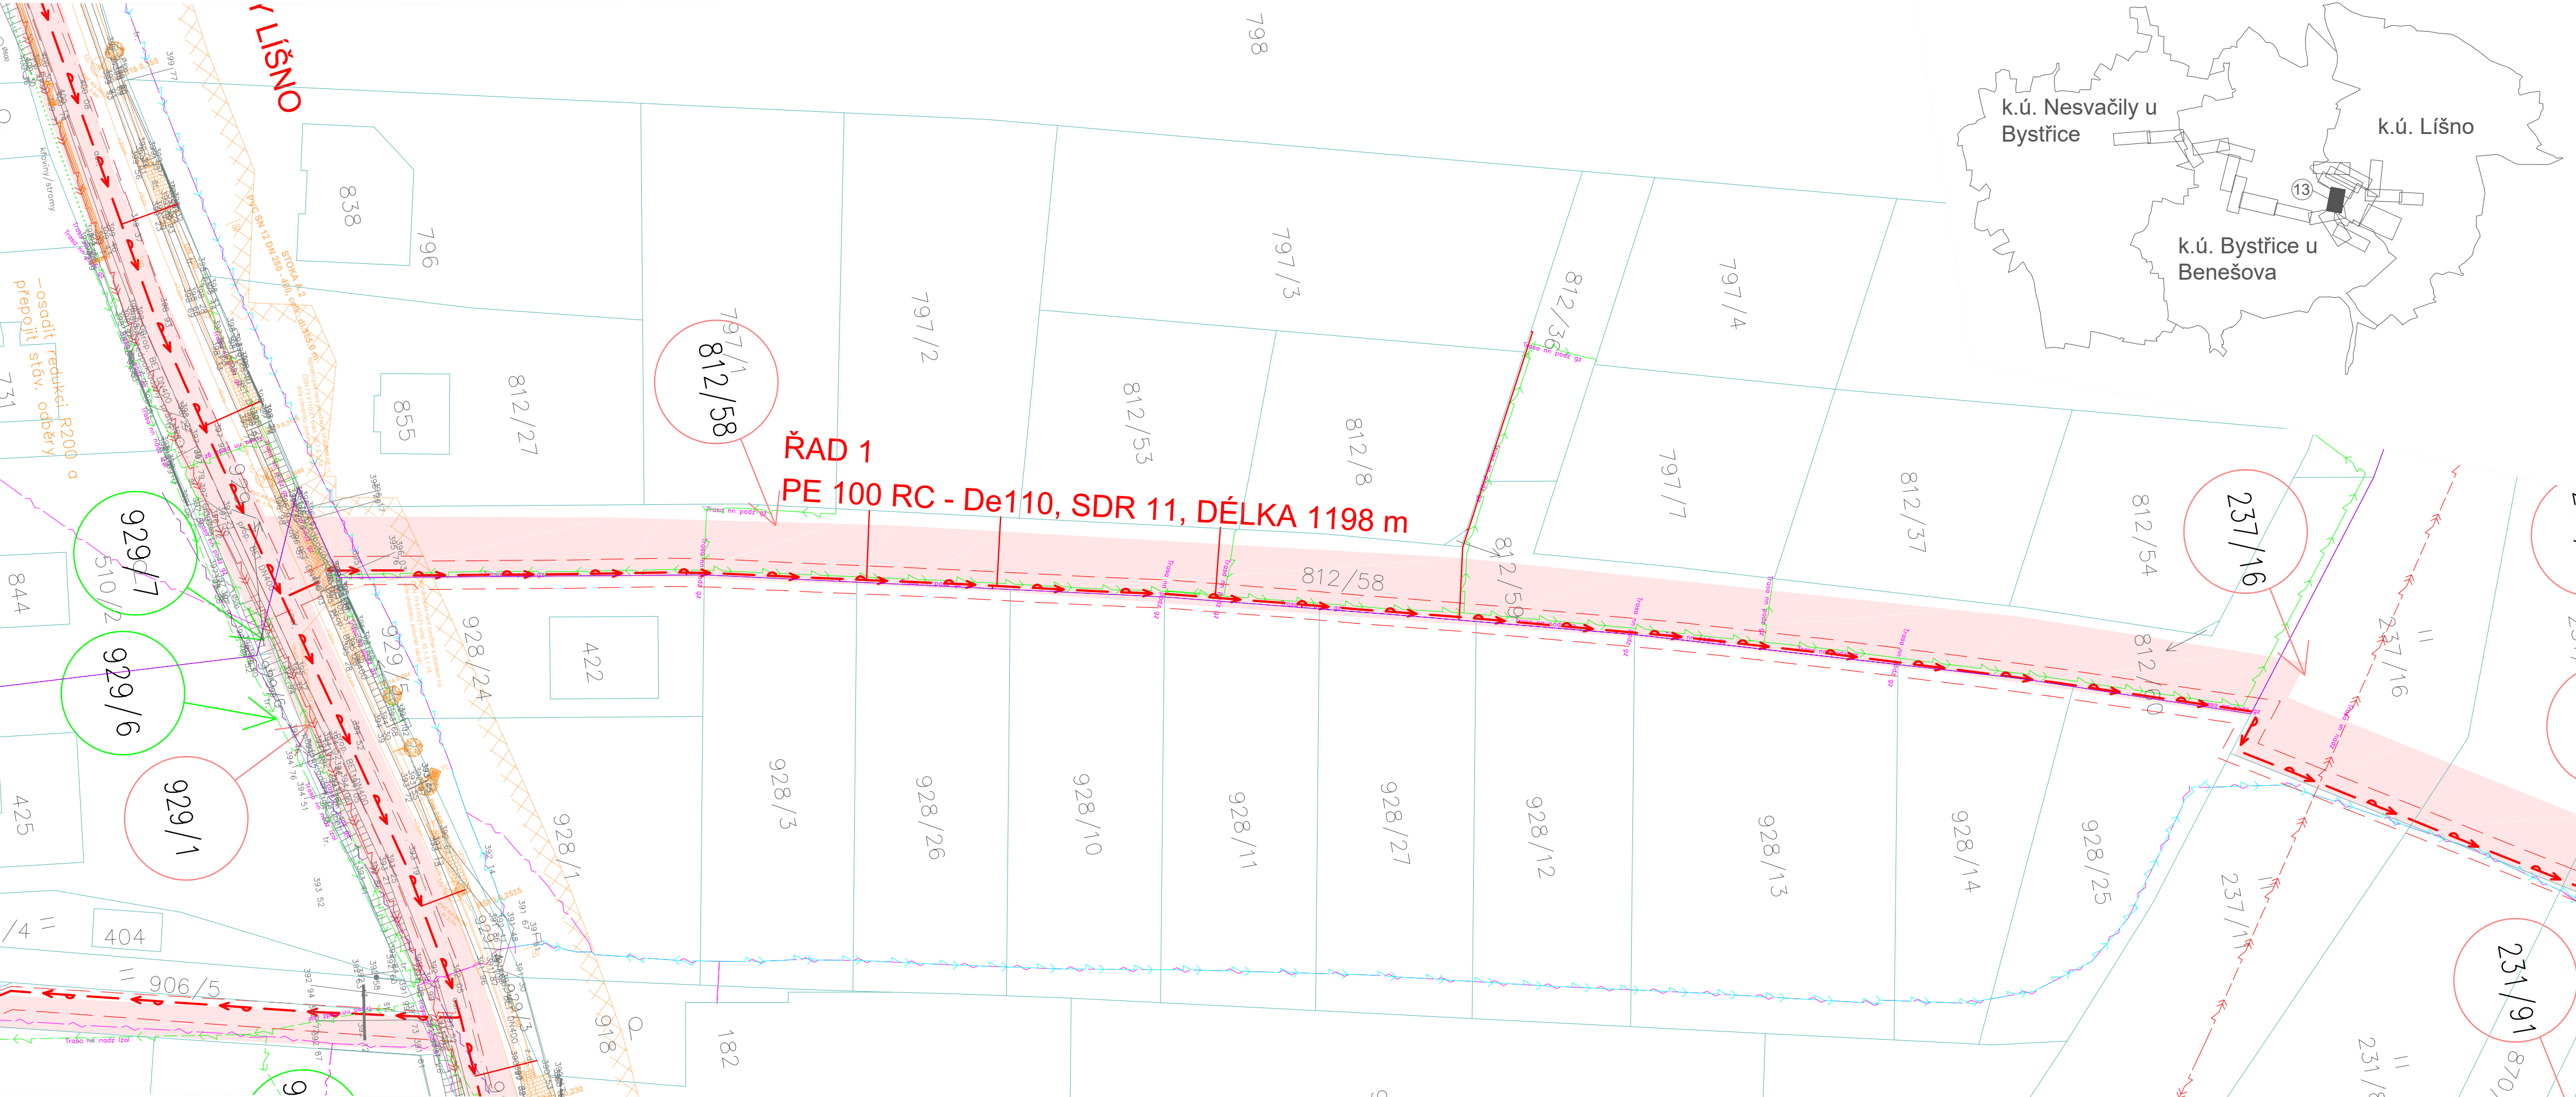

NÁVRH :

- VODOVOD NÁVRH
- OCHRANNÉ PÁSMO NAVRHOVANÝCH VODOVODNÍCH ŘADŮ
- VODOVOD NÁVRH - PŘÍPOJKA "veřejná část"
- ODPAD Z VODOJEMU
- PŘÍPOJKA NN

STÁVAJÍCÍ SÍŤ VH:

- VODOVOD ve správě VHS Benešov s.r.o.
- KANALIZACE JEDNOTNÁ
- VODOVOD ve správě Městská teplárenská Sedlčany
- PŘÍPOJKA NN - zdroje v areálu VDJ Bystřice

POZEMKY:

- HRANICE POZEMKŮ - KN MAPA
- HRANICE KATASTRÁLNÍHO ÚZEMÍ - KN MAPA
- DOTČENÝ POZEMEK (VĚCNÉ BŘEMENO)
- POZEMEK DOTČENÝ MANIPULAČNÍM PRUHEM

STÁVAJÍCÍ SÍŤ CETIN:

- ZAMĚŘENÝ SDĚLOVACÍ KABEL
- TELEKOMUNIKAČNÍ KABELY - NADZEMNÍ
- NEZAMĚŘENÁ PLOCHA A NEPROVOZOVANÉ SÍTĚ
- PŘÍPOJKA NN

STÁVAJÍCÍ SÍŤ ČEZ:

- PODZEMNÍ VEDENÍ N.N.
- NADZEMNÍ VEDENÍ N.N.
- PODZEMNÍ VEDENÍ V.N.
- NADZEMNÍ VEDENÍ V.N.
- STANICE - STOŽÁROVÁ

STÁVAJÍCÍ OCHRANNÉ PÁSMA:

- OCHRANNÉ PÁSMO LESA (50 M)
- OSA ŽELEZNIČNÍ DRÁHY
- OCHRANNÉ PÁSMO ŽELEZNIČNÍ DRÁHY (60 m)

KOORDINOVANÉ AKCE:

- CHODNÍK BYSTŘICE - LIŠNO, DPS, PŘED REALIZACÍ
- POSÍLENÍ KABELU ČEZ + PILÍŘ PRO PŘÍPOJENÍ VDJ NA ROZVOZECH

GEODETICKÉ ZAMĚŘENÍ:

- (DOČASNÝ ZÁBOR) STÁVAJÍCÍ STOŽÁR VO
- STÁVAJÍCÍ PLOT BEZ ROZLIŠENÍ
- STÁVAJÍCÍ ZELEN

STÁVAJÍCÍ SÍŤ MĚSTO BYSTŘICE

- OSA STÁVAJÍCÍHO- TEPLOVODU
- VEŘEJNÉ OSVĚTLENÍ PODZEMNÍ
- KANALIZACE DEŠŤOVÁ



VÝŠKOPISNÝ SYSTÉM: BpV
POLOHOPISNÝ SYSTÉM: S-JTSK

Kreslil: ING. B. ANDERLOVÁ <i>B. Anderlová</i>	Projektant: ING. B. ANDERLOVÁ <i>B. Anderlová</i>	Hlavní projektant: ING. B. ANDERLOVÁ <i>B. Anderlová</i>	Techn. kontrola: ING. R. KASAL, Ph.D. <i>R. Kasal</i>	
Kraj: Středočeský	Investor: Město Bystřice	Obec: Bystřice		
Název stavby: VODOVOD BYSTŘICE				Soubor: KN_Bystrice.dwg
Část projektu: C. SITUAČNÍ VÝKRESY				Formát: 3 A4
Příloha: KOORDINAČNÍ SITUAČNÍ VÝKRES Č.13				Datum: 07/2018
Měřítko: 1:500				Číslo přílohy: C3.13

Tento výkres a jeho přílohy jsou duševním vlastnictvím akciové společnosti Vodohospodářský rozvoj a výstavba, a.s.