


KOORDINAČNÍ SITUAČNÍ VÝKRES Č.17, M 1:500

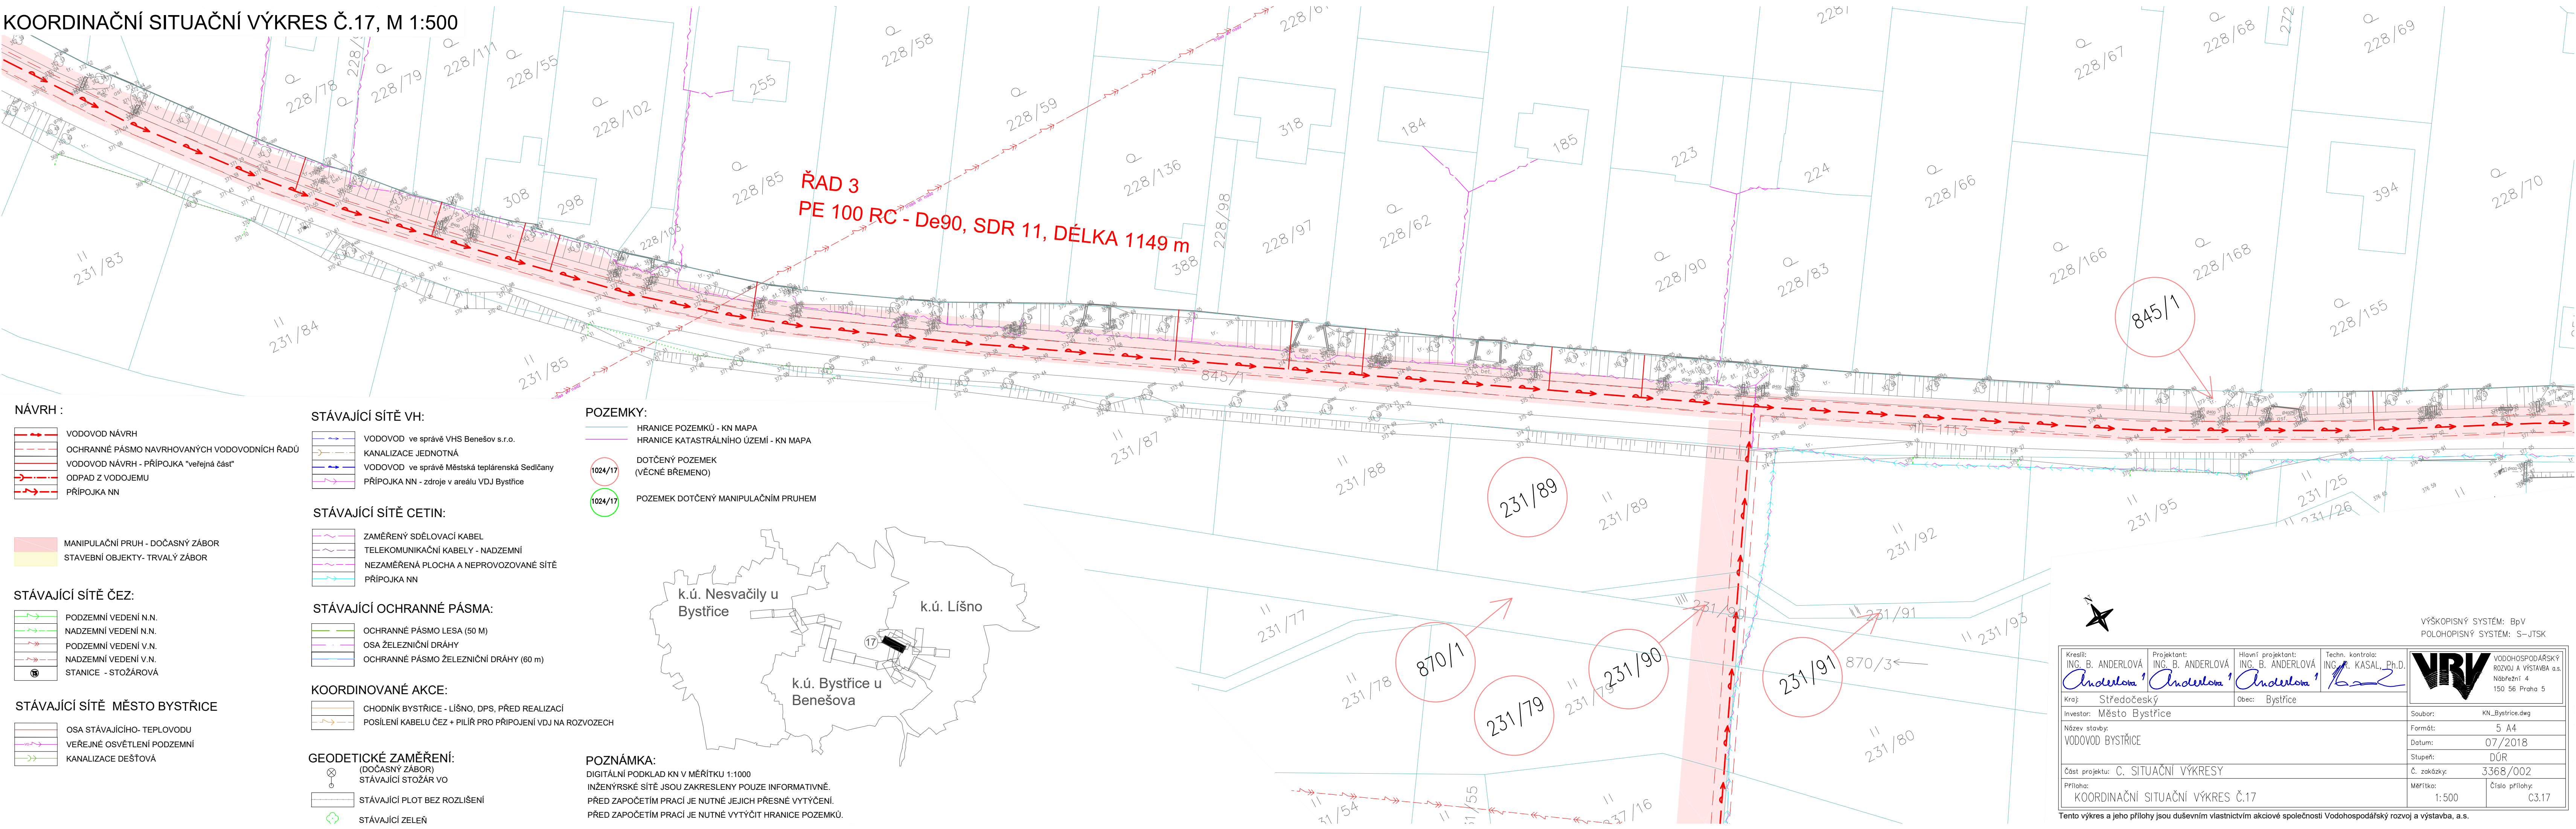

NÁVRH :

- VODOVOD NÁVRH
- OCHRANNÉ PÁSMO NAVRHOVANÝCH VODOVODNÍCH ŘADŮ
- VODOVOD NÁVRH - PŘÍPOJKA "veřejná část"
- ODPAD Z VODOJEMU
- PŘÍPOJKA NN

- MANIPULAČNÍ PRUH - DOČASNÝ ZÁBOR
- STAVEBNÍ OBJEKTY- TRVALÝ ZÁBOR

STÁVAJÍCÍ SÍTĚ ČEZ:

- PODZEMNÍ VEDENÍ N.N.
- NADZEMNÍ VEDENÍ N.N.
- PODZEMNÍ VEDENÍ V.N.
- NADZEMNÍ VEDENÍ V.N.
- STANICE - STOŽÁROVÁ

STÁVAJÍCÍ SÍTĚ MĚSTO BYSTŘICE

- OSA STÁVAJÍCÍHO- TEPOVODU
- VEŘEJNÉ OSVĚTLENÍ PODZEMNÍ
- KANALIZACE DEŠŤOVÁ

STÁVAJÍCÍ SÍTĚ VH:

- VODOVOD ve správě VHS Benešov s.r.o.
- KANALIZACE JEDNOTNÁ
- VODOVOD ve správě Městská teplárenská Sedlčany
- PŘÍPOJKA NN - zdroje v areálu VDJ Bystřice

STÁVAJÍCÍ SÍTĚ CETIN:

- ZAMĚŘENÝ SDĚLOVACÍ KABEL
- TELEKOMUNIKAČNÍ KABELY - NADZEMNÍ
- NEZAMĚŘENÁ PLOCHA A NEPROVOZOVANÉ SÍTĚ
- PŘÍPOJKA NN

STÁVAJÍCÍ OCHRANNÉ PÁSMO:

- OCHRANNÉ PÁSMO LESA (50 M)
- OSA ŽELEZNIČNÍ DRÁHY
- OCHRANNÉ PÁSMO ŽELEZNIČNÍ DRÁHY (60 m)

KOORDINOVANÉ AKCE:


- CHODNÍK BYSTŘICE - LIŠNO, DPS, PŘED REALIZACÍ
- POSÍLENÍ KABELU ČEZ + PILÍŘ PRO PŘÍPOJENÍ VDJ NA ROZVOZECH

GEODETICKÉ ZAMĚŘENÍ:

- (DOČASNÝ ZÁBOR) STÁVAJÍCÍ STOŽÁR VO
- STÁVAJÍCÍ PLOT BEZ ROZLIŠENÍ
- STÁVAJÍCÍ ZELEN'

POZEMKY:

- HRANICE POZEMKŮ - KN MAPA
- HRANICE KATASTRÁLNÍHO ÚZEMÍ - KN MAPA
- DOTČENÝ POZEMEK (VÉCNÉ BŘEMENO)
- POZEMEK DOTČENÝ MANIPULAČNÍM PRUHEM

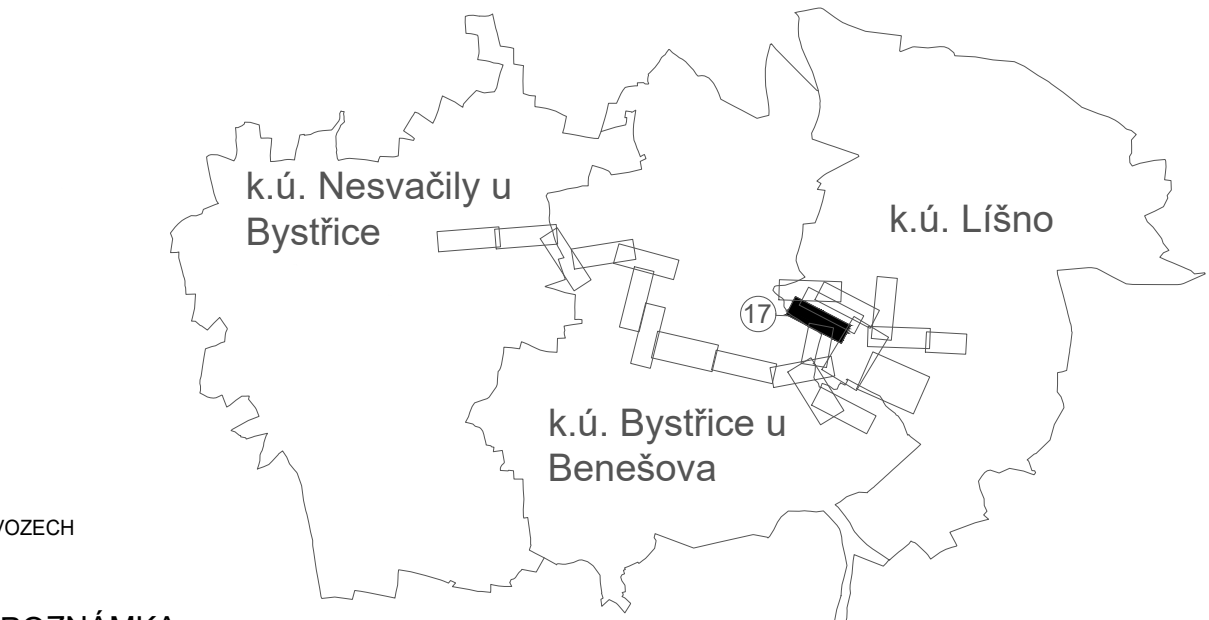

POZNÁMKA:

DIGITÁLNÍ PODKLAD KN V MĚŘÍTKU 1:1000
INŽENÝRSKÉ SÍTĚ JSOU ZAKRESLENY POUZE INFORMATIVNĚ.
PŘED ZAPOČETÍM PRACÍ JE NUTNÉ JEJICH PŘESNÉ VYTÝČENÍ.
PŘED ZAPOČETÍM PRACÍ JE NUTNÉ VYTÝČIT HRANICE POZEMKŮ.

Kreslil:
ING. B. ANDERLOVÁ
Anderslová

Projektant:
ING. B. ANDERLOVÁ
Anderslová

Hlavní projektant:
ING. B. ANDERLOVÁ
Anderslová

Techn. kontrola:
ING. R. KASAL, Ph.D.
Kasal

Kraj: Středočeský

Investor: Město Bystřice

Název stavby:
VODOVOD BYSTŘICE

Část projektu: C. SITUAČNÍ VÝKRESY

Příloha:
KOORDINAČNÍ SITUAČNÍ VÝKRES Č.17

Obec: Bystřice

Č. zakázky:
3368/002

Měřítko:
1:500

Číslo přílohy:
C3.17

VODOHOSPODÁŘSKÝ ROZVOJ A VÝSTAVBA a.s.
Nábrežní 4
150 56 Praha 5

VÝŠKOPISNÝ SYSTÉM: BpV
POLOHOPISNÝ SYSTÉM: S-JTSK

Soubor: KN_Bystřice.dwg

Formát: 5 A4

Datum: 07/2018

Stupeň: DÚR

Tento výkres a jeho přílohy jsou duševním vlastnictvím akciové společnosti Vodohospodářský rozvoj a výstavba, a.s.