
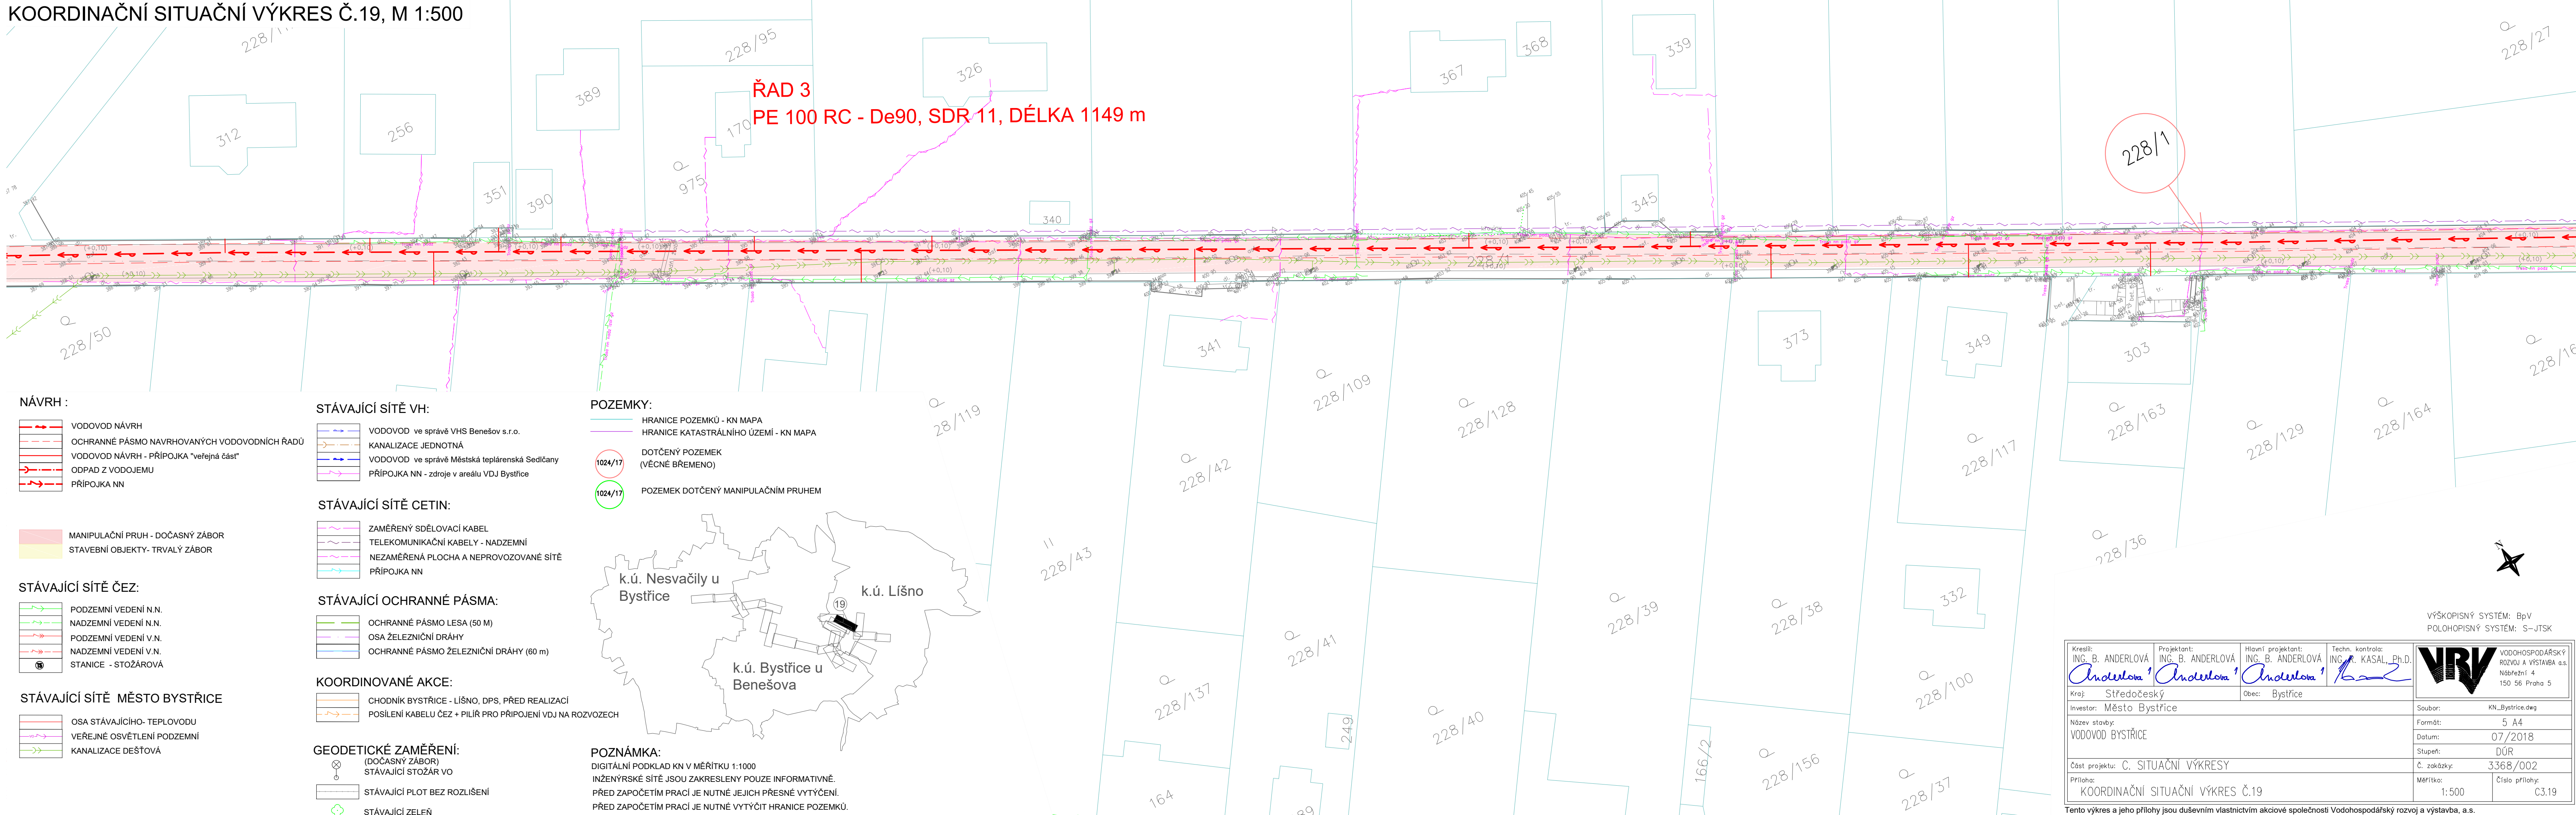


KOORDINAČNÍ SITUAČNÍ VÝKRES Č.19, M 1:500

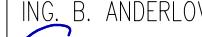

VÝŠKOPISNÝ SYSTÉM: BpV
POLOHOVISNÝ SYSTÉM: S-JTSK

Kreslí: ING. B. ANDERLOVÁ 	Projektant: ING. B. ANDERLOVÁ 	Hlavní projektant: ING. B. ANDERLOVÁ 	Techn. kontrola: ING. R. KASAL, Ph.D. 	 VODOHOSPODÁŘSKÝ ROZVOJ A VÝSTAVBA a.s. Nábřeží 4 150 56 Praha 5
Kraj: Středočeský	Obec: Bystrice		Soubor: KN_Bystrice.dwg	
Název stavby: VODOVOD BYSTRICE				Formát: 5 A4
				Datum: 07/2018
				Stupeň: DÚR
Část projektu: C. SITUAČNÍ VÝKRESY				Č. zakázky: 3368/002
Příloha: KOORDINAČNÍ SITUAČNÍ VÝKRES Č.19				Měřítko: 1:500 Číslo přílohy: C.19

Tento výkres a jeho přílohy jsou duševním vlastnictvím akciové společnosti Vodohospodářský rozvoj a výstavba, a.s.