


KOORDINAČNÍ SITUAČNÍ VÝKRES Č. 20, M 1:500

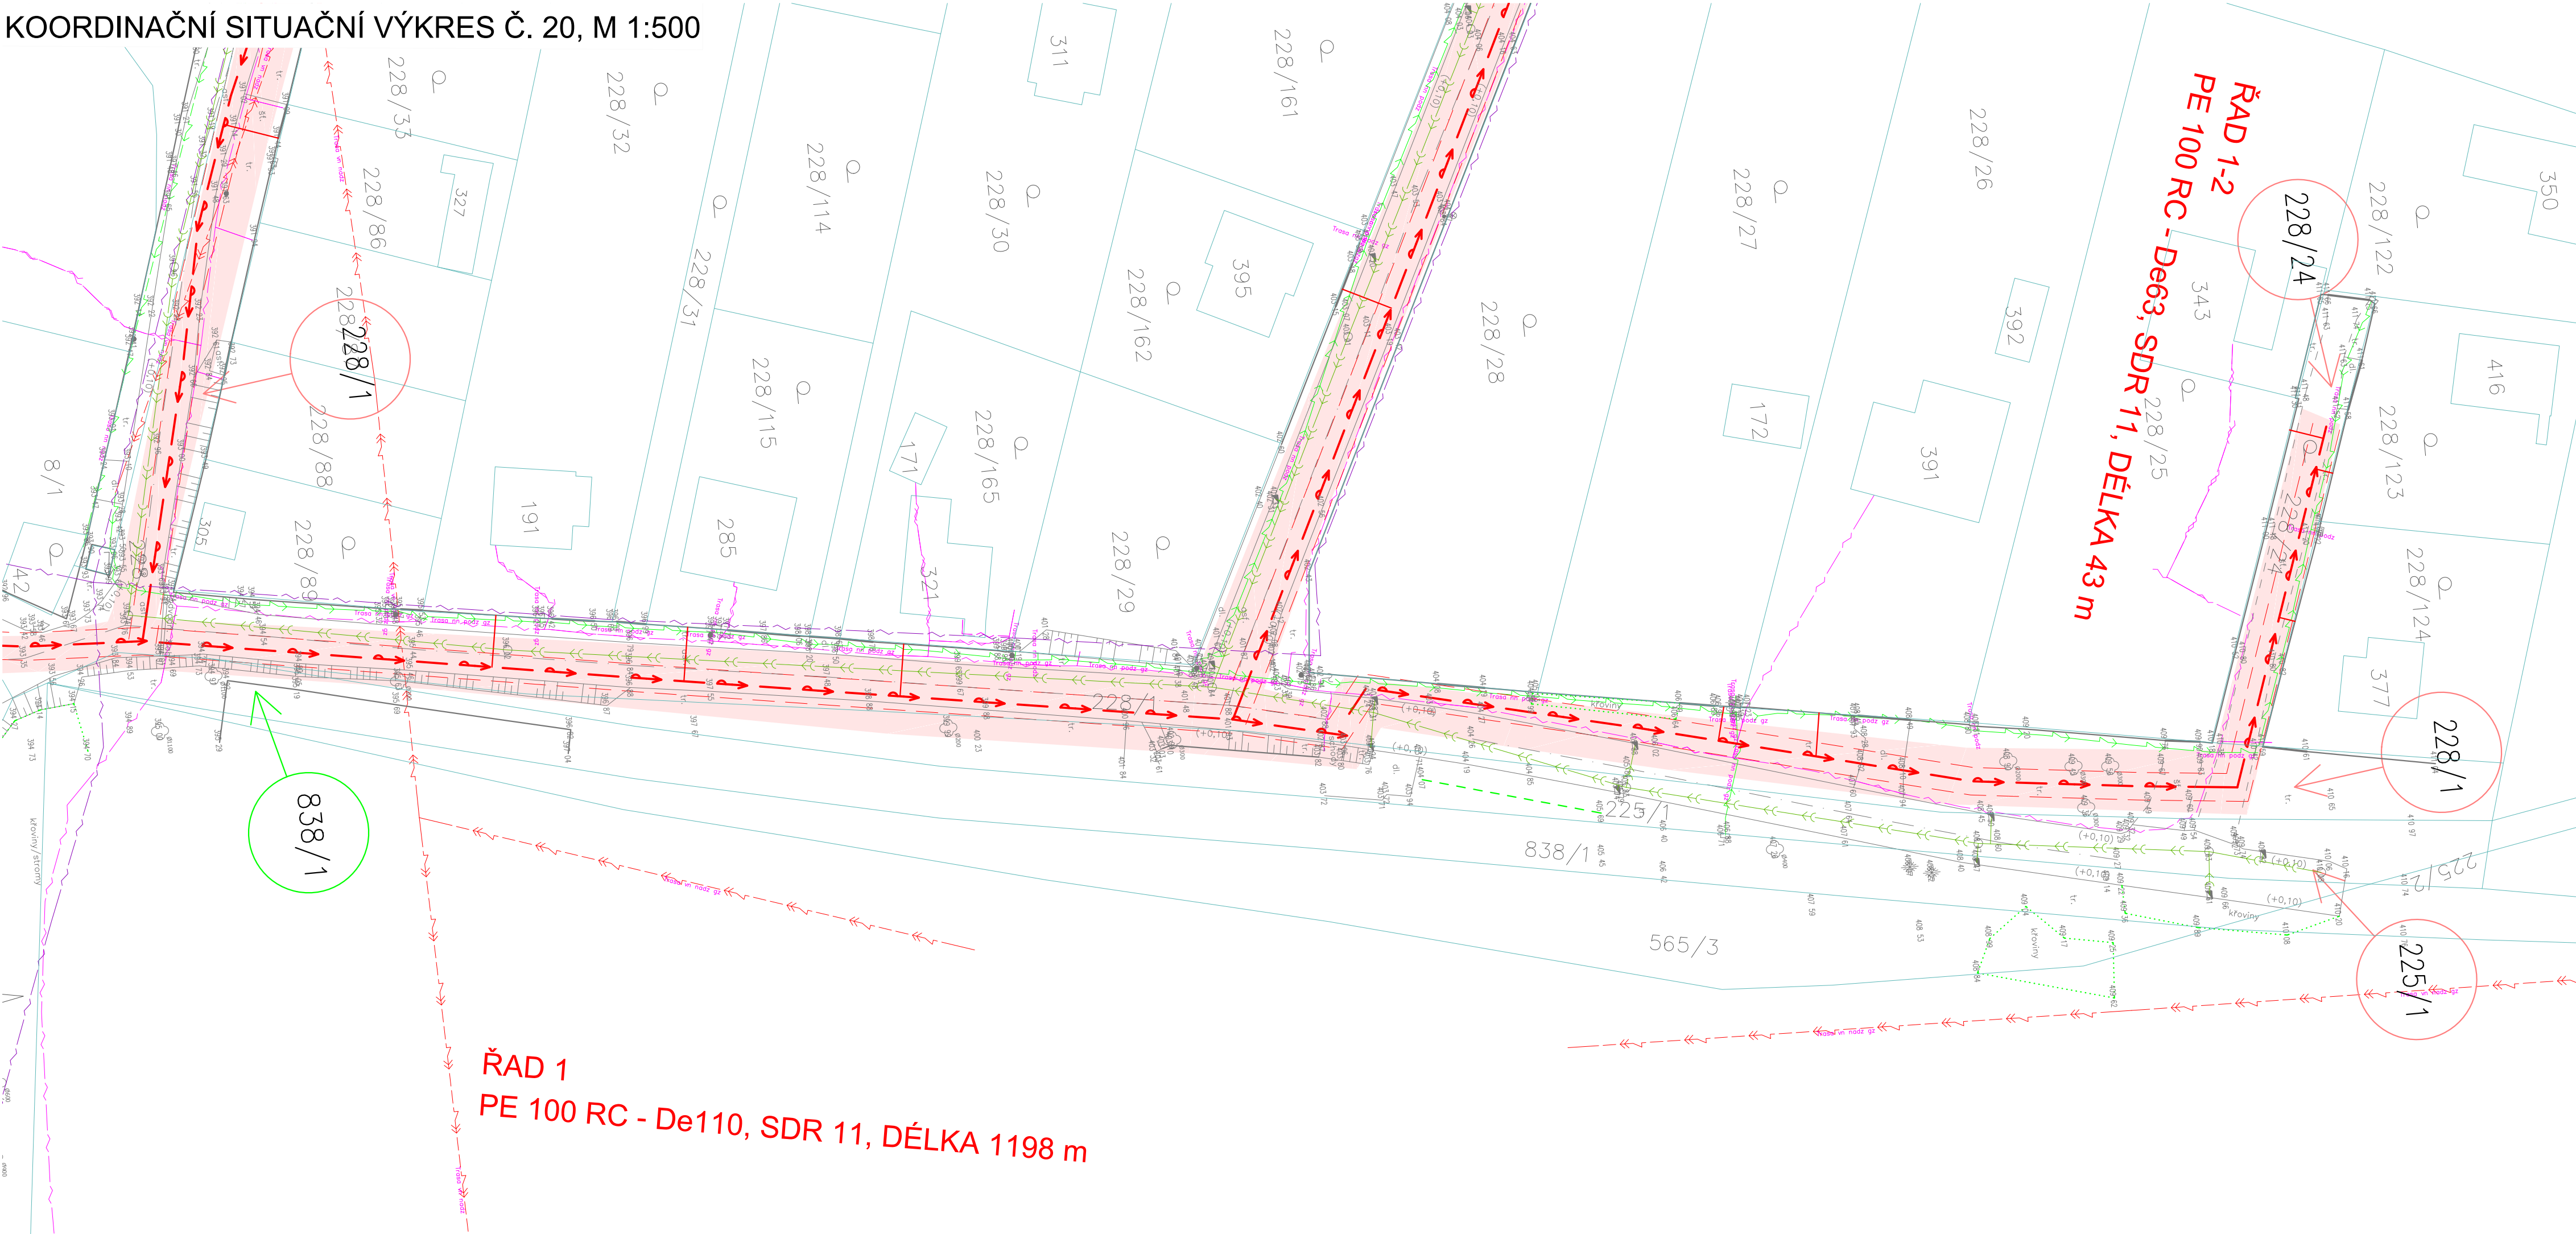

NÁVRH :

- | | |
|---|--|
|  | VODOVOD NÁVRH |
|  | OCHRANNÉ PÁSMO NAVRHOVANÝCH VODOVODNÍCH ŘADÚ |
|  | VODOVOD NÁVRH - PŘÍPOJKA "veřejná část" |
|  | ODPAD Z VODOJEMU |
|  | PŘÍPOJKA NN |

- | | |
|--|----------------------------------|
| | MANIPULAČNÍ PRUH - DOČASNÝ ZÁBOR |
| | STAVEBNÍ OBJEKTY- TRVALÝ ZÁBOR |

STÁVAJÍCÍ SÍŤ ČEZ:

- | | |
|---|----------------------|
|  | PODZEMNÍ VEDENÍ N.N. |
|  | NADZEMNÍ VEDENÍ N.N. |
|  | PODZEMNÍ VEDENÍ V.N. |
|  | NADZEMNÍ VEDENÍ V.N. |
|  | STANICE - STOŽÁROVÁ |

STÁVAJÍCÍ SÍŤ MĚSTO BYSTŘICE

- | | |
|--|----------------------------|
| | OSA STÁVAJÍCÍHO- TEPOVODU |
| | VEŘEJNÉ OSVĚTLENÍ PODZEMNÍ |
| | KANALIZACE DEŠŤOVÁ |

STÁVAJÍCÍ SÍŤ VH:

- | | |
|---|--|
|  | VODOVOD ve správě VHS Benešov s.r.o. |
|  | KANALIZACE JEDNOTNÁ |
|  | VODOVOD ve správě Městská teplárenská Sedlčany |
|  | PŘÍPOJKA NN - zdroje v areálu VDJ Bystřice |

STÁVAJÍCÍ SÍŤ CETIN:

- | | |
|---|--|
|  | ZAMĚŘENÝ SDĚLOVACÍ KABEL |
|  | TELEKOMUNIKAČNÍ KABELY - NADZEMNÍ |
|  | NEZAMĚŘENÁ PLOCHA A NEPROVOZOVANÉ SÍTĚ |
|  | PŘÍPOJKA NN |

STÁVAJÍCÍ OCHRANNÉ PÁSMO:

- | | |
|---|--|
|  | OCHRANNÉ PÁSMA LESA (50 M) |
|  | OSA ŽELEZNIČNÍ DRÁHY |
| | OCHRANNÉ PÁSMA ŽELEZNIČNÍ DRÁHY (60 m) |

KOORDINOVANÉ AKCE:

- | | |
|---|--|
| | CHODNÍK BYSTŘICE - LÍŠNO, DPS, PŘED REALIZACÍ |
| | |
| → | POSÍLENÍ KABELU ČEZ + PILÍŘ PRO PŘIPOJENÍ VDJ NA ROZVOZECH |

GEODETICKÉ ZAMĚŘENÍ:


- (DOČASNÝ ZABOR)
 STÁVAJÍCÍ STOŽÁR VO
 STÁVAJÍCÍ PLOT BEZ ROZLIŠENÍ
 STÁVAJÍCÍ ZELEŇ

POZEMKY:

- | | |
|---|---------------------------------------|
|  | HRANICE POZEMKŮ - KN MAPA |
|  | HRANICE KATASTRÁLNÍHO ÚZEMÍ - KN MAPA |
|  | DOTČENÝ POZEMEK
(VĚCNÉ BŘEMENO) |
|  | POZEMEK DOTČENÝ MANIPULAČNÍM PRUHEM |

POZNÁMKA:

DIGITÁLNÍ PODKLAD KN V MĚŘÍTKU 1:1000
INŽENÝRSKÉ SÍTĚ JSOU ZAKRESLENY POUZE INFORMATIVNĚ.
PŘED ZAPOČETÍM PRACÍ JE NUTNÉ JEJICH PŘESNÉ VYTÝČENÍ.
PŘED ZAPOČETÍM PRACÍ JE NUTNÉ VYTÝČIT HRANICE POZEMKŮ.

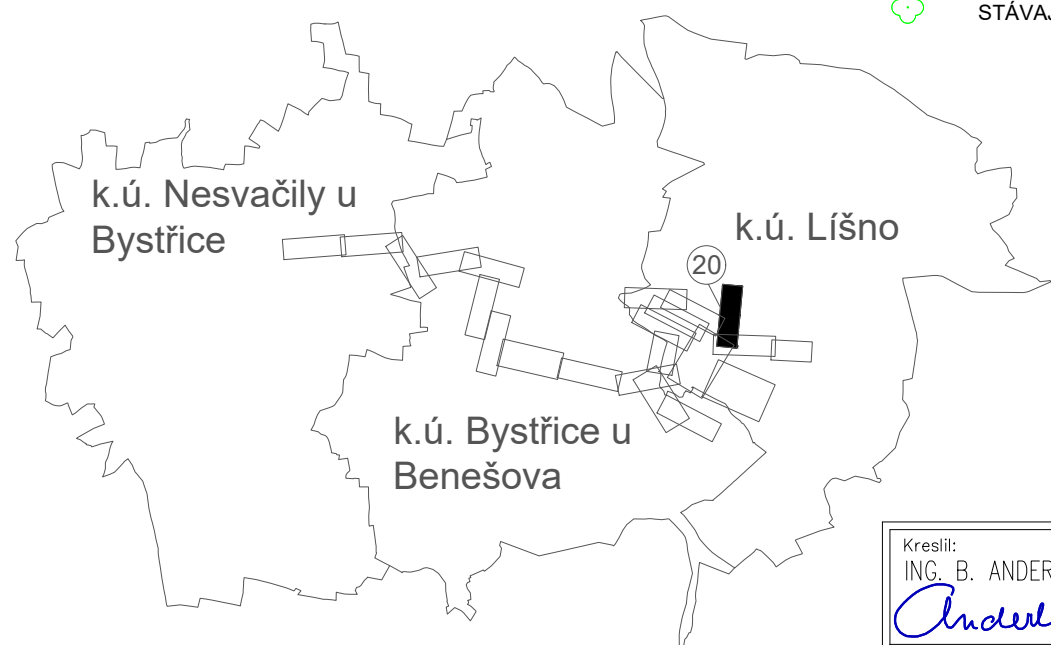

VÝŠKOPISNÝ SYSTÉM: BpV
POLOHOPISNÝ SYSTÉM: S-JTSK

Kreslil: ING. B. ANDERLOVÁ 	Projektant: ING. B. ANDERLOVÁ 	Hlavní projektant: ING. B. ANDERLOVÁ 	Techn. kontrola: ING. R. KASAL, Ph.D. 	 VODOHOSPODÁŘSKÝ ROZVOJ A VÝSTAVBA a.s. Nábrežní 4 150 56 Praha 5
Kraj: Středočeský		Obec: Bystrice		
Investor: Město Bystrice				Soubor: KN_Bystrice.dwg
Název stavby: VODOVOD BYSTRICE				Formát: 5 A4
				Datum: 07/2018
				Stupeň: DÚR
Část projektu: C. SITUAČNÍ VÝKRESY				Č. zakázky: 3368/002
Příloha: KOORDINAČNÍ SITUAČNÍ VÝKRES Č.20				Měřítko: 1:500 Číslo přílohy: C3.20

Tento výkres a jeho přílohy jsou duševním vlastnictvím akciové společnosti Vodohospodářský rozvoj a výstavba, a.s.