


KOORDINAČNÍ SITUAČNÍ VÝKRES Č. 21, M 1:500

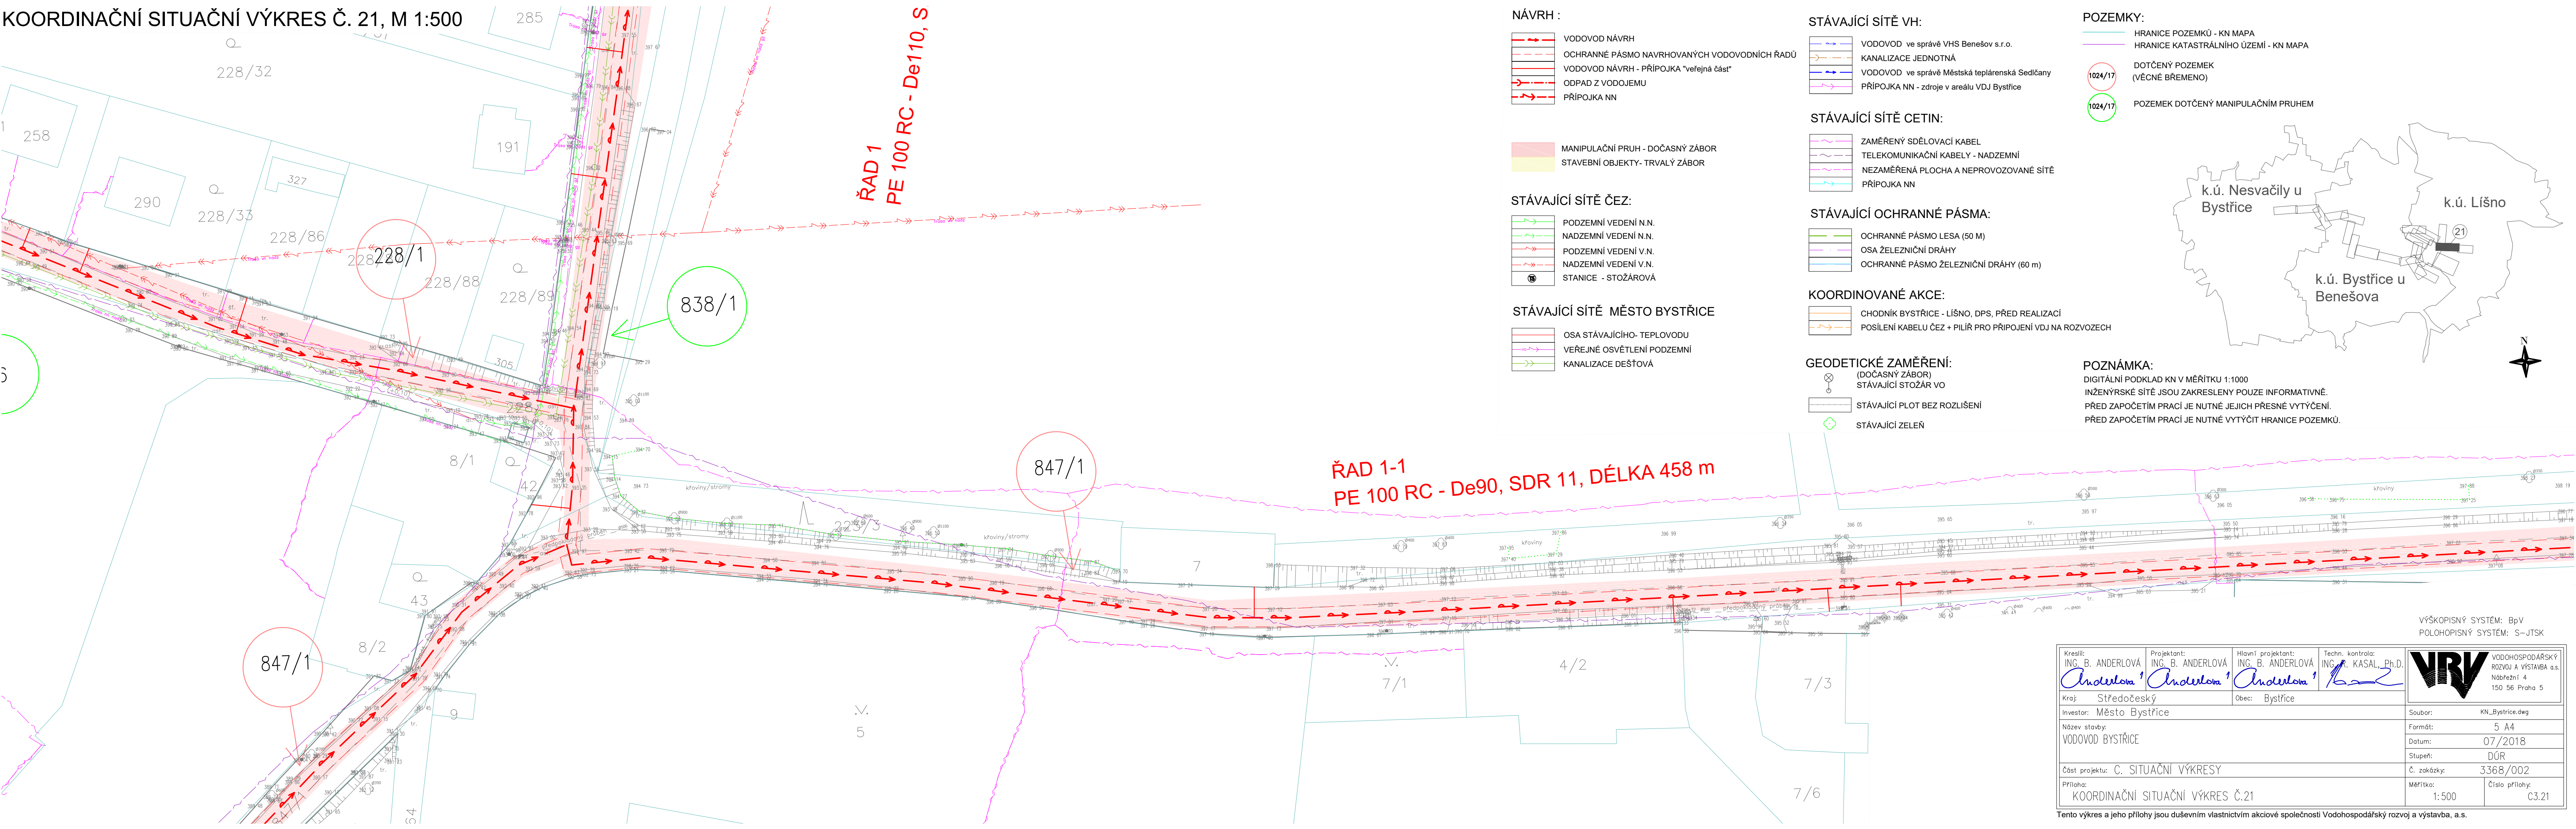

NÁVRH :

- VODOVOD NÁVRH
- OCHRANNÉ PÁSMO NAVRHOVANÝCH VODOVODNÍCH ŘADŮ
- VODOVOD NÁVRH - PŘÍPOJKA "veřejná část"
- ODPAD Z VODOJEMU
- PŘÍPOJKA NN

- MANIPULAČNÍ PRUH - DOČASNÝ ZÁBOR
- STAVEBNÍ OBJEKTY- TRVALÝ ZÁBOR

STÁVAJÍCÍ SÍTĚ ČEZ:

- PODZEMNÍ VEDENÍ N.N.
- NADZEMNÍ VEDENÍ N.N.
- PODZEMNÍ VEDENÍ V.N.
- NADZEMNÍ VEDENÍ V.N.
- STANICE - STOŽÁROVÁ

STÁVAJÍCÍ SÍTĚ MĚSTO BYSTRICE

- OSA STÁVAJÍCÍHO- TEPLOVODU
- VEŘEJNÉ OSVĚTLENÍ PODZEMNÍ
- KANALIZACE DEŠŤOVÁ

STÁVAJÍCÍ SÍTĚ VH:

- VODOVOD ve správě VHS Benešov s.r.o.
- KANALIZACE JEDNOTNÁ
- VODOVOD ve správě Městská teplárenská Sedlčany
- PŘÍPOJKA NN - zdroje ve areálu VDJ Bystrice

STÁVAJÍCÍ SÍTĚ CETIN:

- ZAMĚŘENÝ SDĚLOVACÍ KABEL
- TELEKOMUNIKAČNÍ KABELY - NADZEMNÍ
- NEZAMĚŘENÁ PLOCHA A NEPROVOZOVANÉ SÍTĚ
- PŘÍPOJKA NN

STÁVAJÍCÍ OCHRANNÉ PÁSMA:

- OCHRANNÉ PÁSMO LESA (50 m)
- OSA ŽELEZNIČNÍ DRÁHY
- OCHRANNÉ PÁSMO ŽELEZNIČNÍ DRÁHY (60 m)

KOORDINOVANÉ AKCE:

- CHODNÍK BYSTRICE - LIŠNO, DPS, PŘED REALIZACÍ
- POSÍLENÍ KABELŮ ČEZ + PILÍŘ PRO PŘIPOJENÍ VDJ NA ROZVOZECH

GEODETICKÉ ZAMĚŘENÍ:


- (DOČASNÝ ZÁBOR)
- STÁVAJÍCÍ STOŽÁR VO
- STÁVAJÍCÍ PLOT BEZ ROZLIŠENÍ
- STÁVAJÍCÍ ZELEN

POZEMKY:

- HRANICE POZEMKŮ - KN MAPA
- HRANICE KATASTRÁLNÍHO ÚZEMÍ - KN MAPA
- DOTČENÝ POZEMEK (VĚCNÉ BŘEMENO)
- POZEMEK DOTČENÝ MANIPULAČNÍM PRUHEM

POZNÁMKA:

DIGITÁLNÍ PODKLAD KN V MĚŘÍTKU 1:1000
INŽENÝRSKÉ SÍTĚ JSOU ZAKRESLENY POUZE INFORMATIVNĚ.
PŘED ZAPOČETÍM PRACÍ JE NUTNÉ JEJICH PŘESNÉ VYTÝČENÍ.
PŘED ZAPOČETÍM PRACÍ JE NUTNÉ VYTÝČIT HRANICE POZEMKŮ.

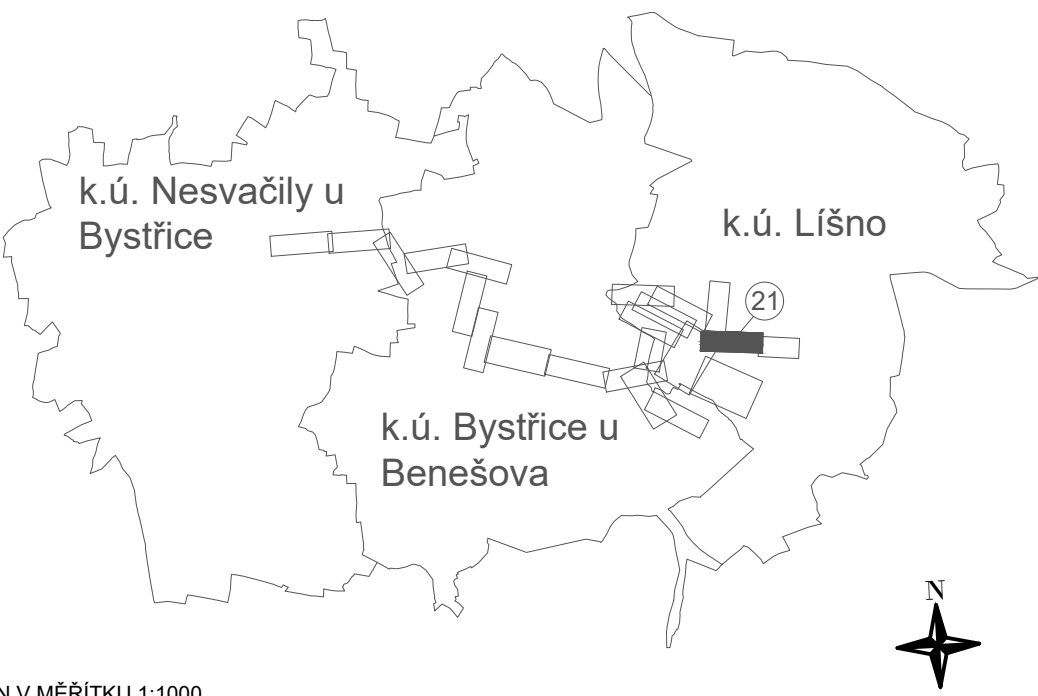

VÝŠKOPISNÝ SYSTÉM: BpV
POLOHOPISNÝ SYSTÉM: S-JTSK

Kreslil: ING. B. ANDERLOVÁ <i>Anderslová</i>	Projektant: ING. B. ANDERLOVÁ <i>Anderslová</i>	Hlavní projektant: ING. B. ANDERLOVÁ <i>Anderslová</i>	Techn. kontrola: ING. K. KASAL, Ph.D. <i>Kasal</i>	 VODOHOSPODÁŘSKÝ ROZVOJ A VÝSTAVBA a.s. Nádražní 4 150 56 Praha 5
Kraj: Středočeský	Obec: Bystrice			
Investor: Město Bystrice	Soubor: KN_Bystrice.dwg			
Název stavby: VODOVOD BYSTRICE	Formát: 5 A4			
Část projektu: C. SITUAČNÍ VÝKRESY	Datum: 07/2018			
Příloha: KOORDINAČNÍ SITUAČNÍ VÝKRES Č.21	Stupeň: DÚR		Č. zakázky: 3368/002	
		Měřítko: 1:500	Číslo přílohy: C3.21	

Tento výkres a jeho přílohy jsou duševním vlastnictvím akciové společnosti Vodohospodářský rozvoj a výstavba, a.s.