
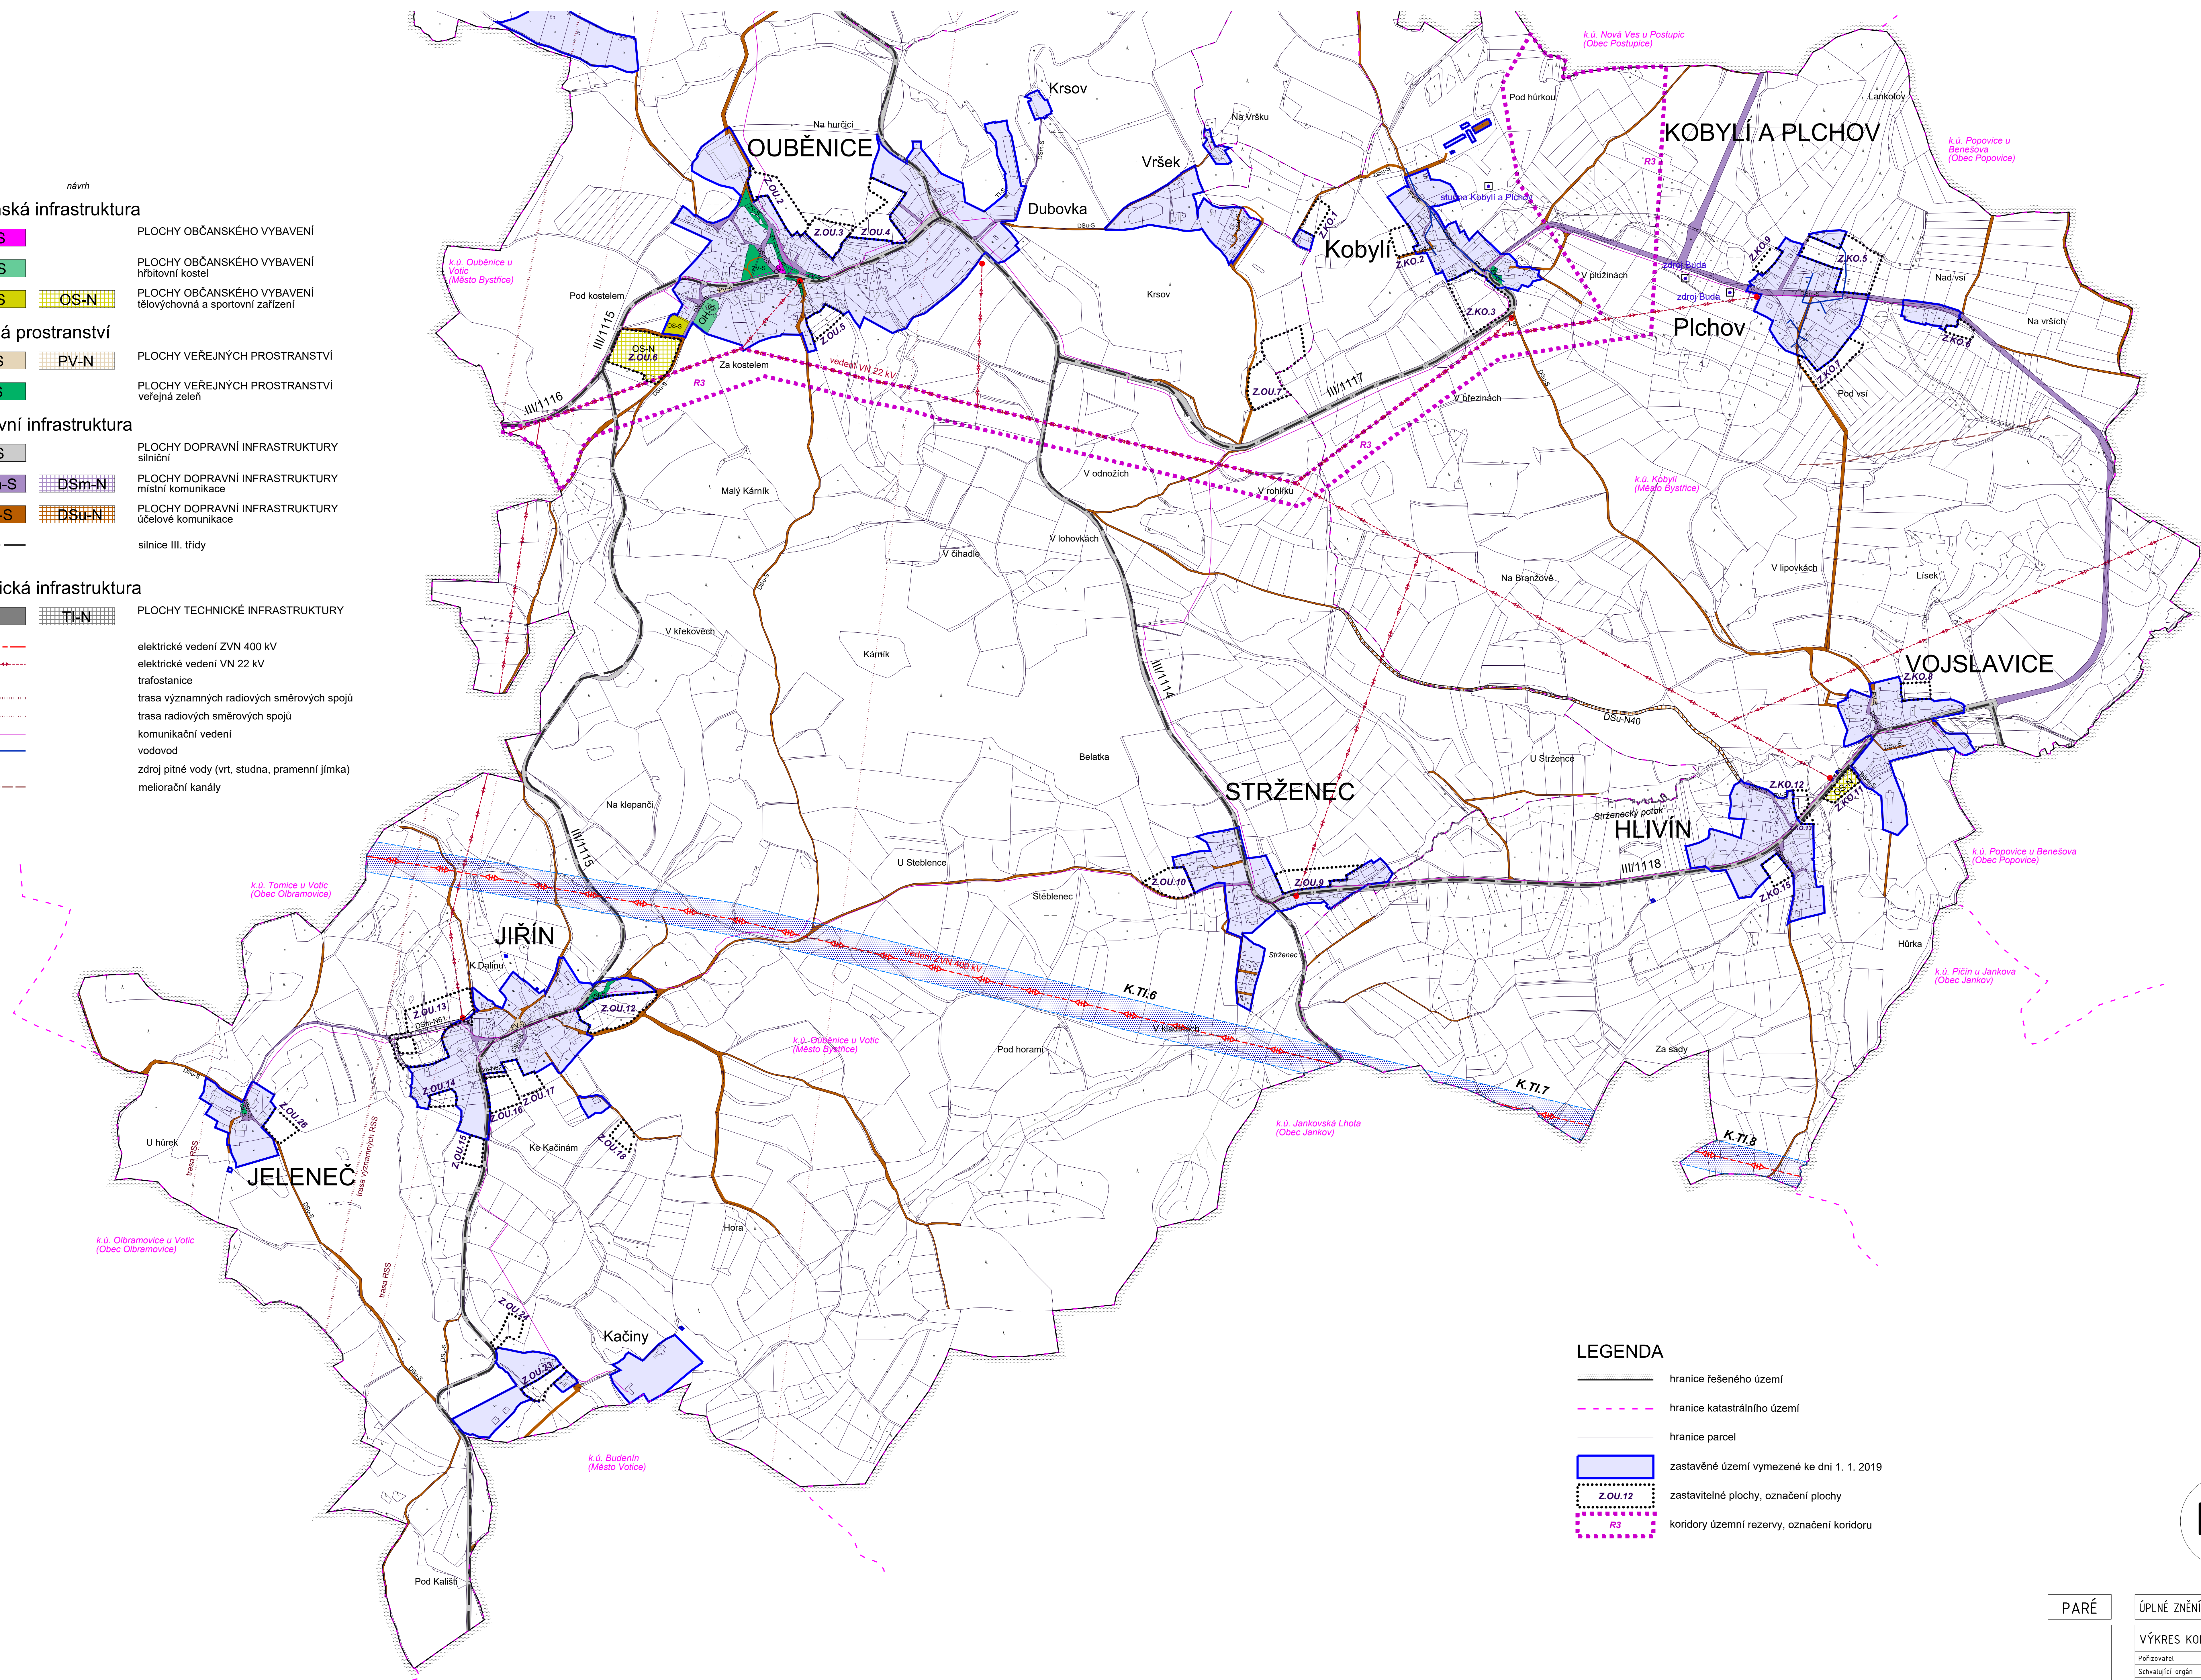


po vydání změny č. 2
(zahrnuje změnu č. 2)

ZÁZNAM O ÚČINNOSTI	
Označení správního orgánu, který poslední změnu ÚP vydal:	Zastupitelstvo města Bystrice
Platnost díla: poslední změny ÚP:	2
Datum nabytí účinnosti poslední změny ÚP:	
Jméno a příjmení, funkce oprávněné úřední osoby pořizovatele:	Michal Hociš, starosta města Bystrice

Podpisa a otisk úředního razítka:

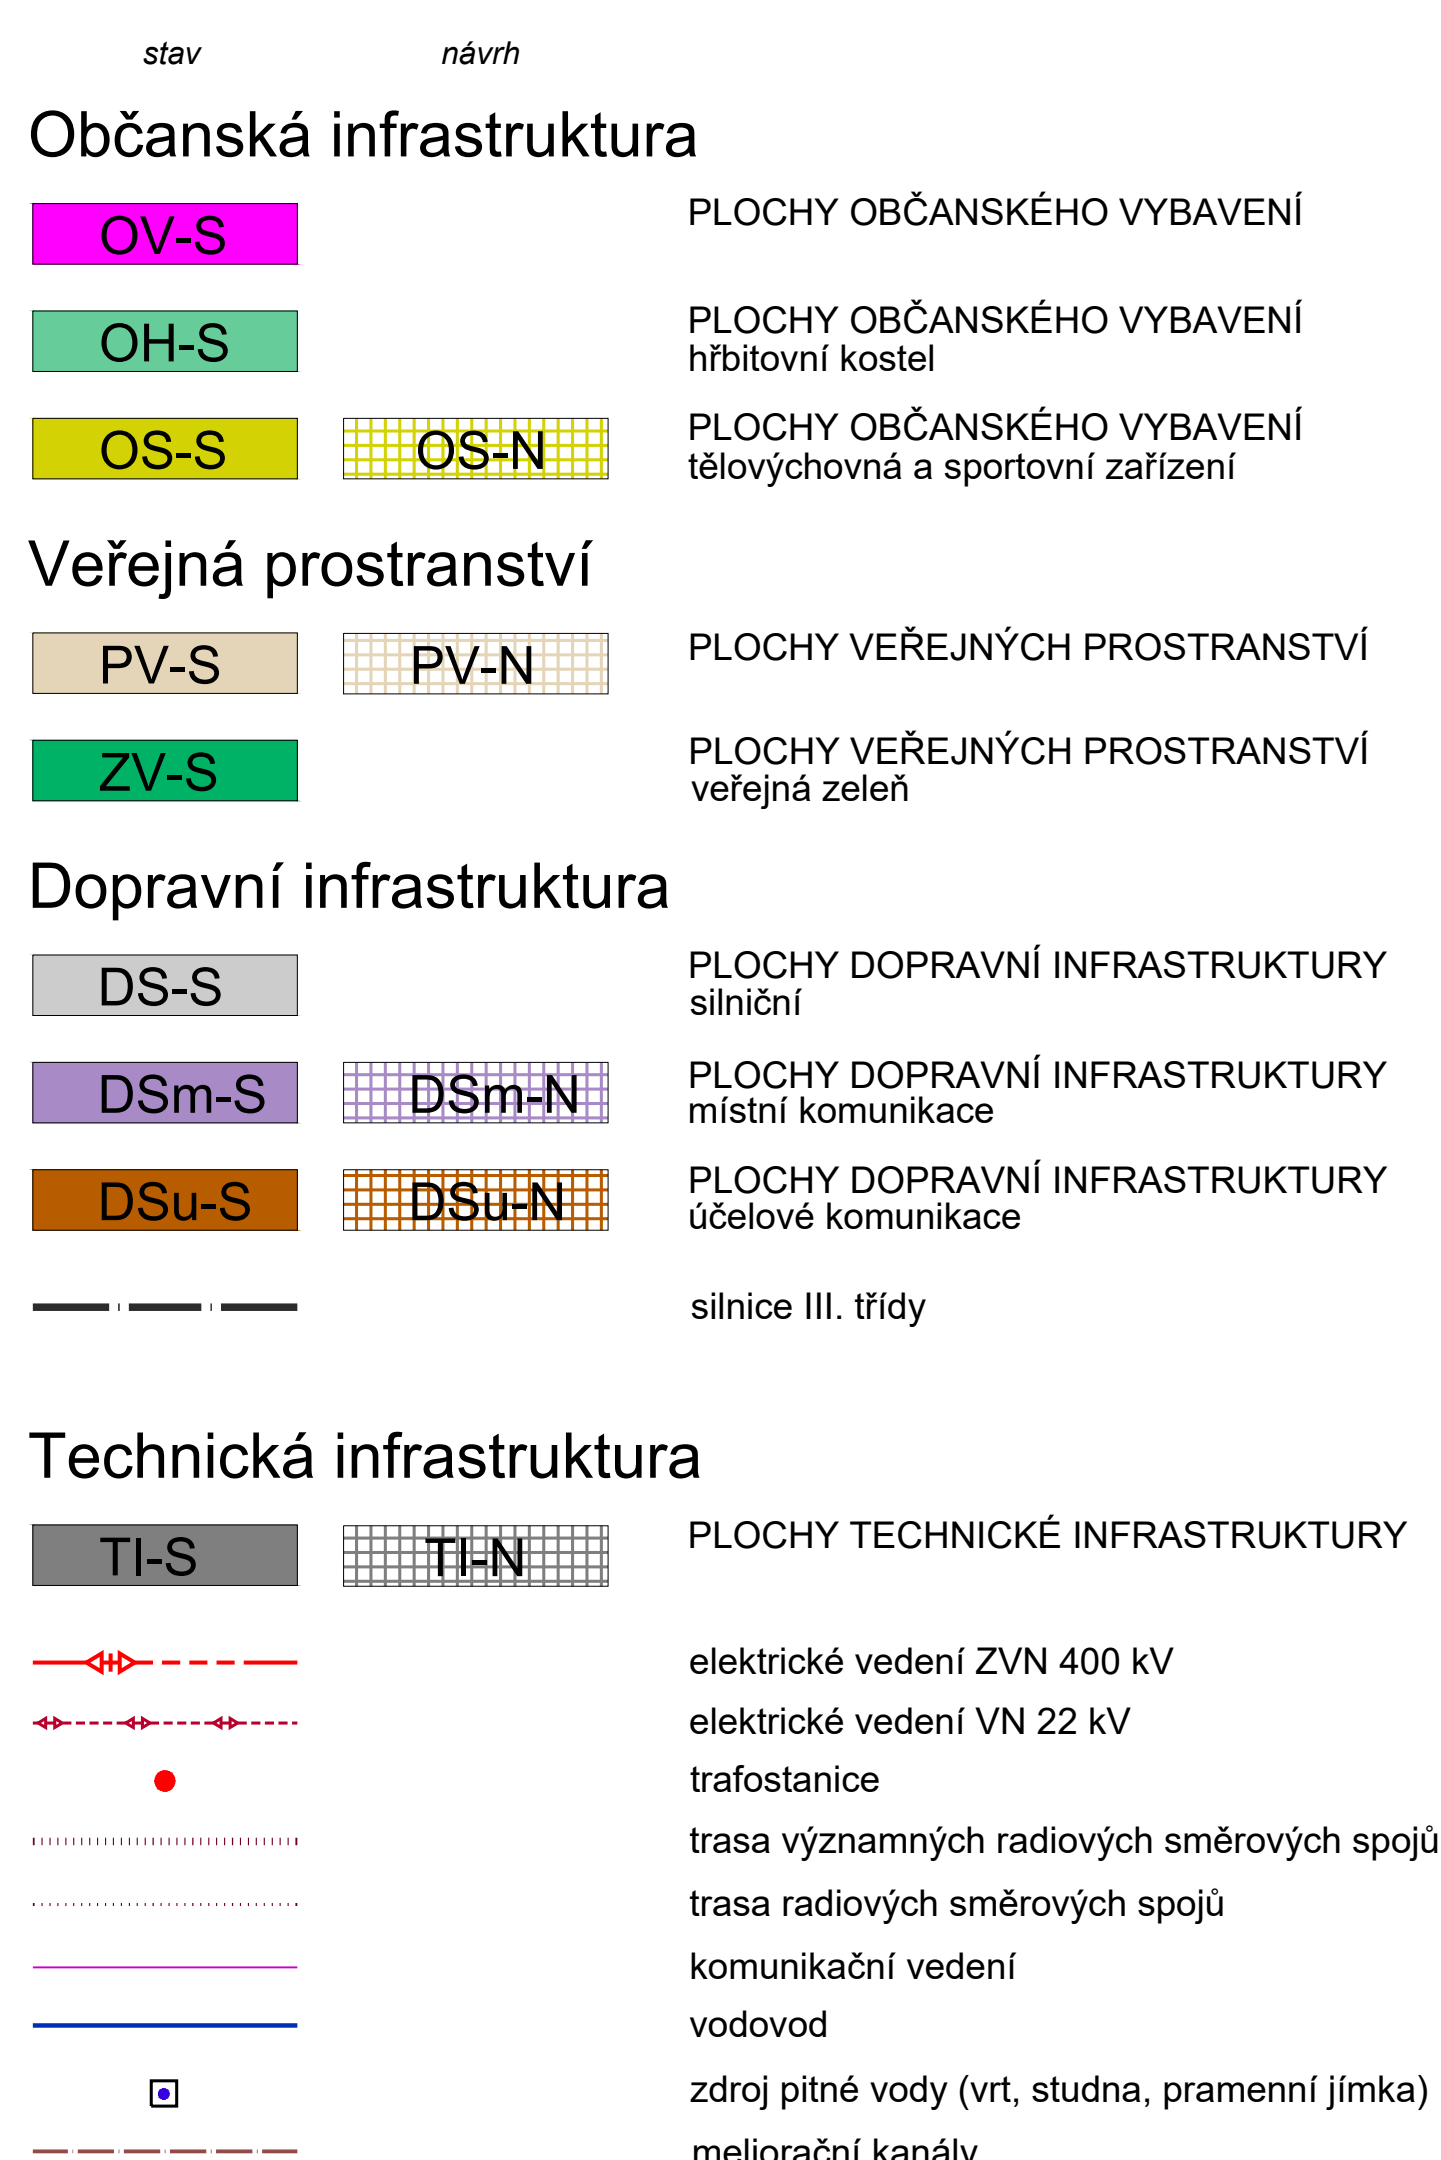

N4C

PARÉ	ÚPLNÉ ZNĚNÍ ÚZEMNÍHO PLÁNU BYSTRČE
	VÝKRES KONCEPCE VEŘ. INFRASTRUKTURY - JIH
Poližovatel	Město Bystrčice, Zdeňka Manarová
Schvalující orgán	Zastupitelstvo města Bystrčice
Zpracovatel	Atelier M.A.A.T., s. r. o., IČ: 281 45 968
Zpracované projektant	Ing. arch. Martin Jiršínský, Ph.D., MBA, DiS., ČKA 03 311
Území: Javorný 2020	Číslo: 11042, název: na výhled zjed. ž. 2 M. I. - 6.000