



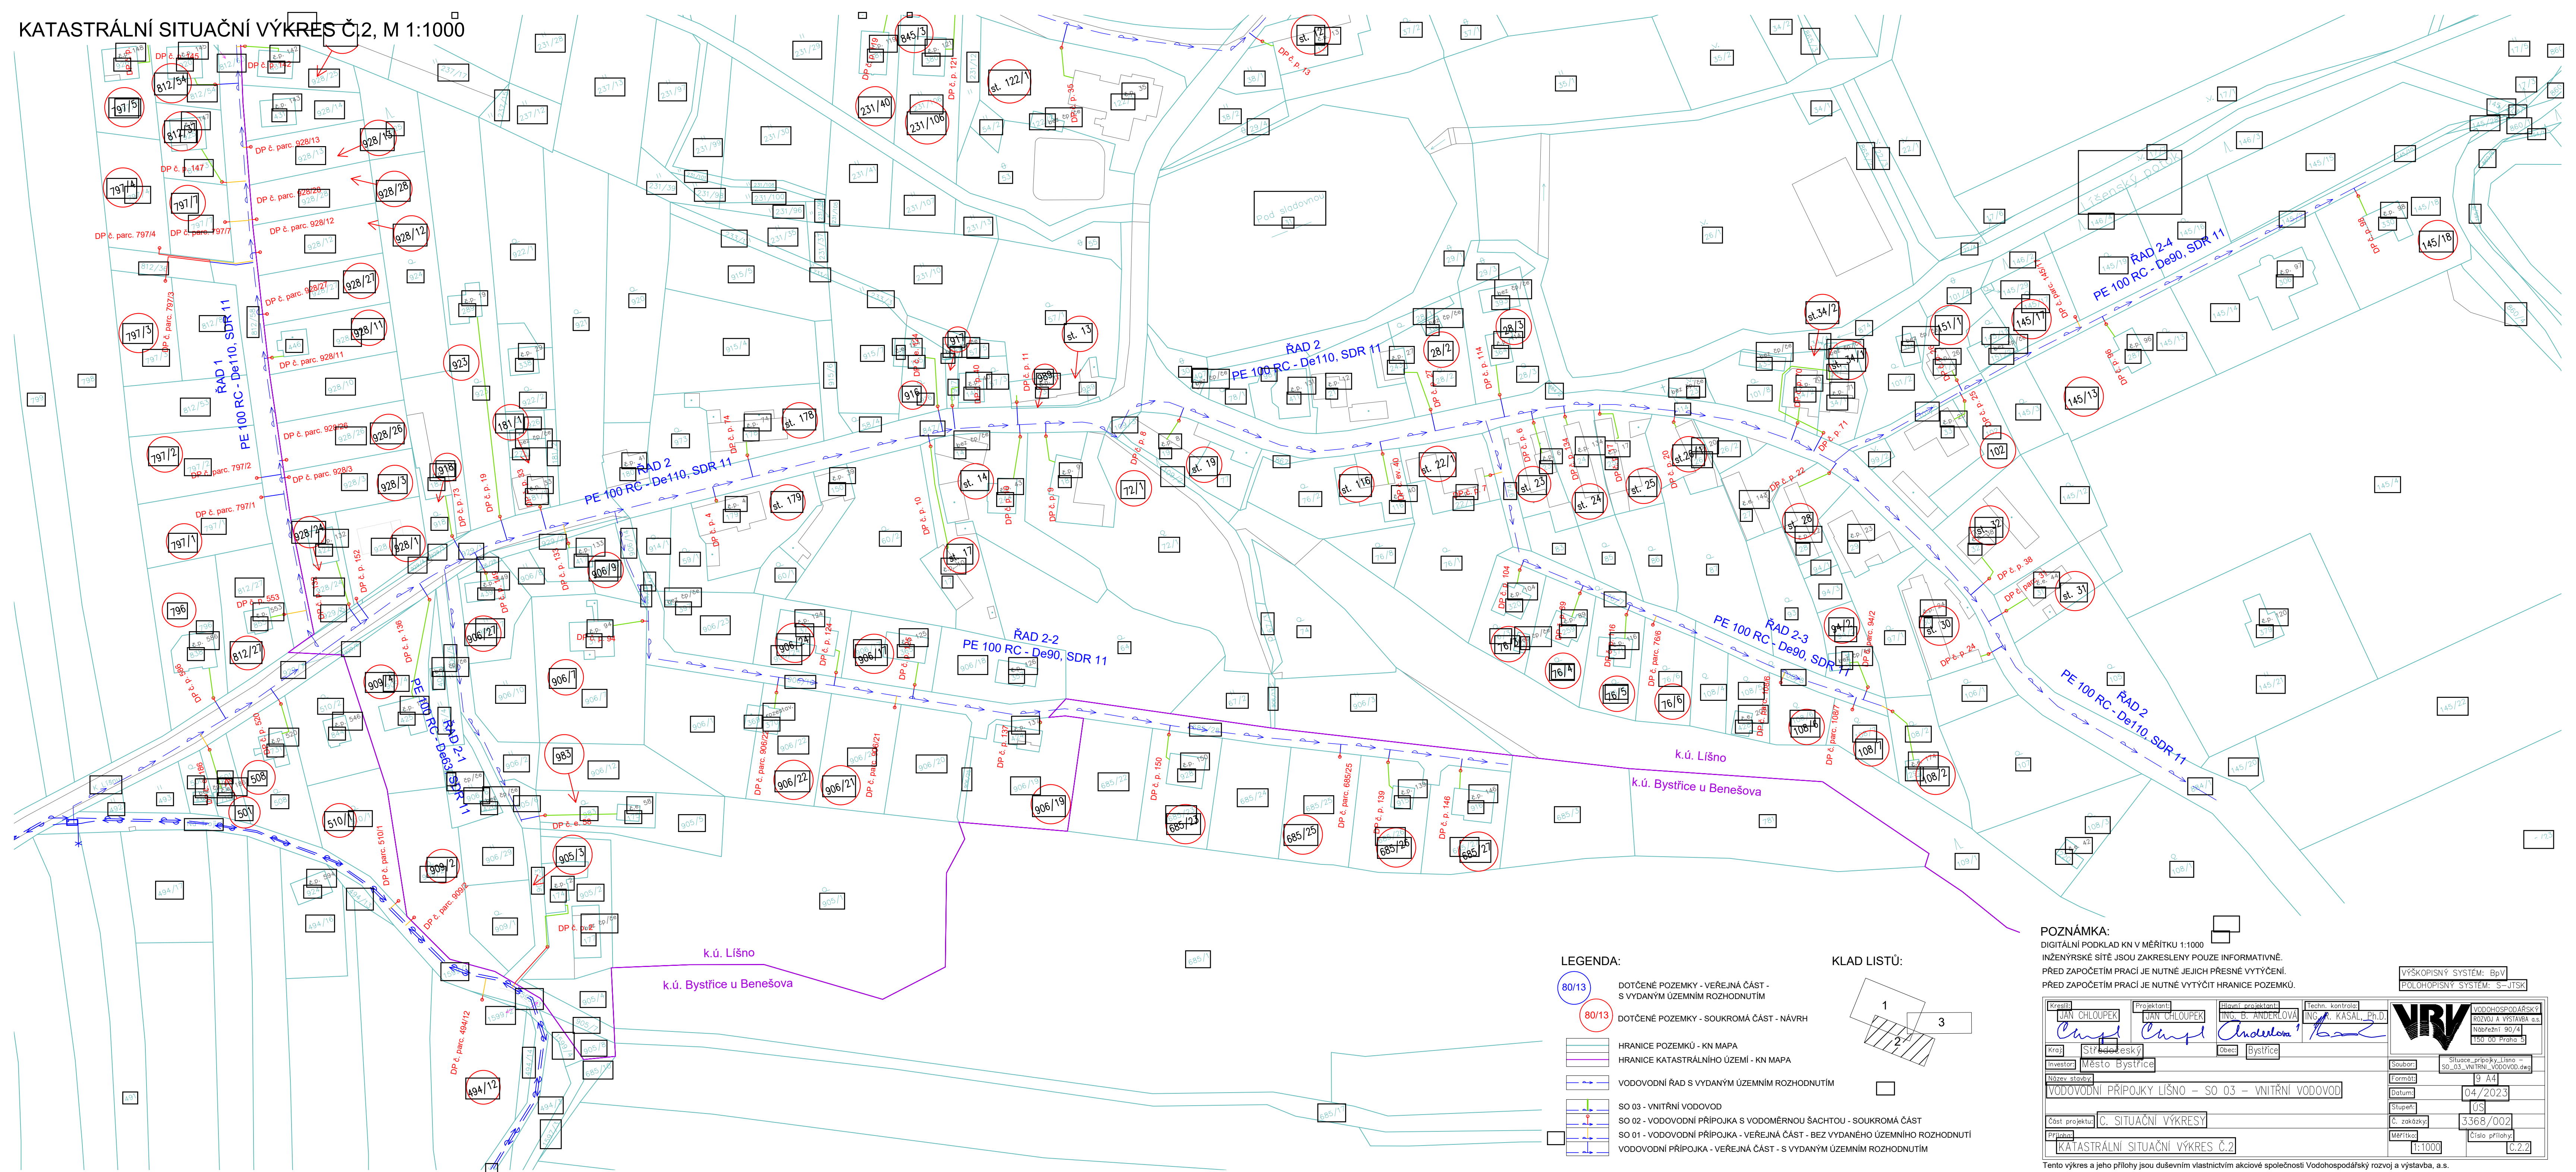

KATASTRÁLNÍ SITUAČNÍ VÝKRES Č.2, M 1:1000

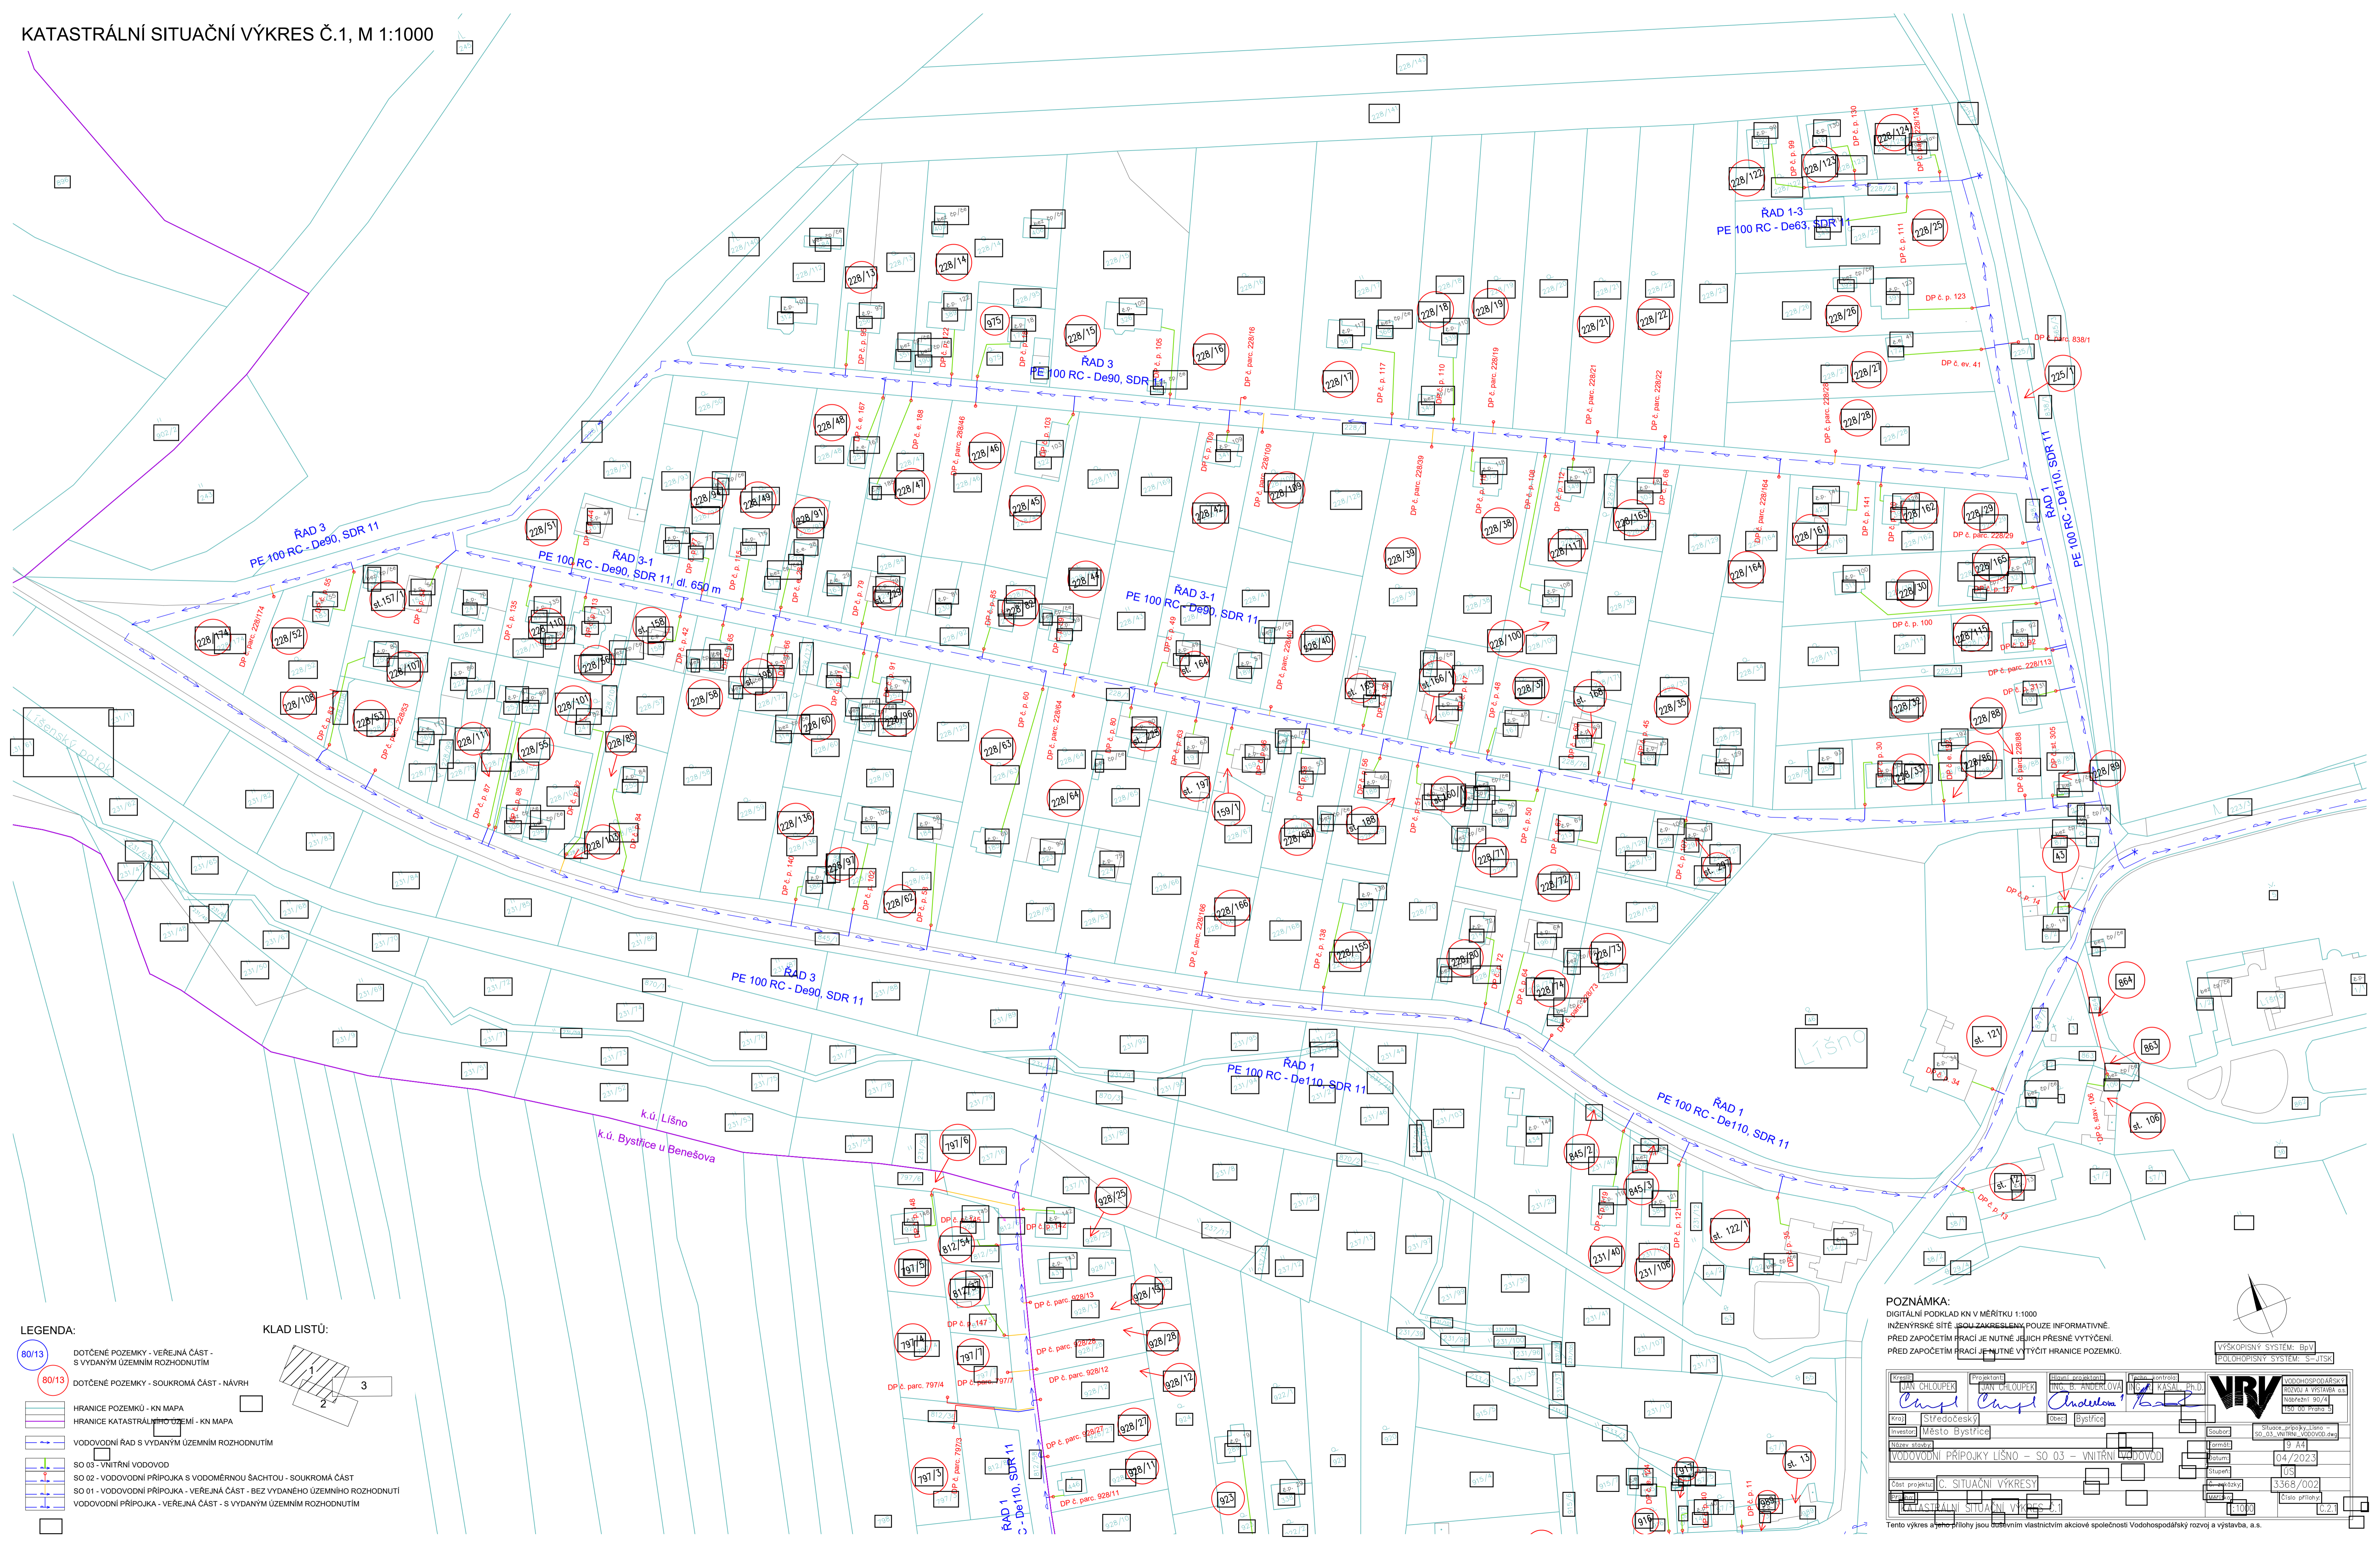



**LEGENDA:**

- 80/13 DOTČENÉ POZEMKY - VEŘEJNÁ ČÁST - S VYDANÝM ÚZEMNÍM ROZHODNUTÍM
- 80/13 DOTČENÉ POZEMKY - SOUKROMÁ ČÁST - NÁVRH
- HRANICE POZEMKŮ - KN MAPA
- HRANICE KATASTRÁLNÍHO ÚZEMÍ - KN MAPA
- VODOVODNÍ RAD S VYDANÝM ÚZEMNÍM ROZHODNUTÍM
- SO 03 - VNITŘNÍ VODOVOD
- SO 02 - VODOVODNÍ PŘÍPOJKA S VODOMĚRNOU ŠÁCHTOU - SOUKROMÁ ČÁST
- SO 01 - VODOVODNÍ PŘÍPOJKA - VEŘEJNÁ ČÁST - BEZ VYDANÉHO ÚZEMNÍHO ROZHODNUTÍ
- VODOVODNÍ PŘÍPOJKA - VEŘEJNÁ ČÁST - S VYDANÝM ÚZEMNÍM ROZHODNUTÍM

**KLAD LISTŮ:**

**POZNÁMKA:**  
DIGITÁLNÍ PODKLAD KN V MĚŘÍTKU 1:1000  
PŘED ZAČETÍM PRÁČI JE NUTNÉ JEDIČ PŘESNĚ VYTÝČENÍ  
PŘED ZAČETÍM PRÁČI JE NUTNĚ VYTÝČIT HRANICE POZEMKŮ.

VÝŠKOPISNÝ SYSTÉM: BOVI  
POLHOPIŠNÝ SYSTÉM: S-JTSK

Název stavby	VODOVODNÍ PŘÍPOJKY LIŠNO - SO 03 - VNITŘNÍ VODOVOD	Formát	A4	Stavba
Číslo projektu	C. SITUAČNÍ VÝKRESY	Stavba	04/2023	Stavba
KATASTRÁLNÍ SITUAČNÍ VÝKRES Č.1		Stavba	3368/002	Stavba

Tento výkres a jeho přílohy jsou tvořeny vlastnictvím akciové společnosti Vodohospodářský rozvoj a výstavba, a.s.