


HLAVNÍ VÝKRES - JIH

1 : 5 000

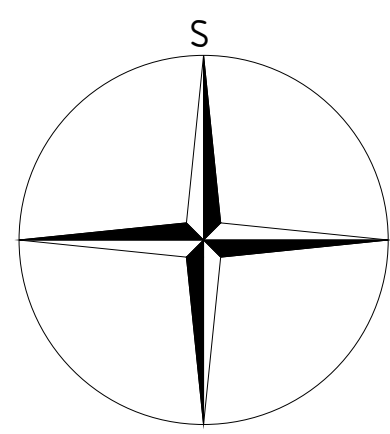


ÚPLNÉ ZNĚNÍ
ÚZEMNÍHO PLÁNU
BYSTŘICE

po vydání změny č. 2
(zahrnuje změnu č. 2)

ZÁZNAM O ÚČINNOSTI	
Označení správního orgánu, který posoudil změnu ÚP vyhláší:	Zastupitelstvo města Bystřice
Poslední číslo posouzení změny ÚP:	2
Datum nabylí účinnosti poslední změny ÚP:	
Jméno a příjmení, funkce oprávněné osoby pořizovatele:	Michal Hodiš, starosta města Bystřice
Podpis a otisk úředního razítka:	

Plochy s rozdílným způsobem využití

plochy stabilizované	plochy změn	
BI-S	BV-N	PLOCHY BYDLENÍ v rodinných domech - městské a příměstské
BV-S	BV-S	PLOCHY BYDLENÍ v rodinných domech - venkovské
BVo-S	BVo-S	PLOCHY BYDLENÍ v rodinných domech - venkovské s ochranným režimem
SV-S	SV-N	PLOCHY SMÍŠENÉ OBYTNÉ venkovské
OV-S		PLOCHY OBČANSKÉHO VYBAVENÍ
OH-S		PLOCHY OBČANSKÉHO VYBAVENÍ hřbitovní kostel
OS-S	OS-N	PLOCHY OBČANSKÉHO VYBAVENÍ tělovýchovná a sportovní zařízení
RI-S		PLOCHY REKREACE plochy staveb pro rodinnou rekreaci
VZ-S		PLOCHY VÝROBY A SKLADOVÁNÍ zemědělská výroba
VL-S		PLOCHY VÝROBY A SKLADOVÁNÍ lehký průmysl
VD-S		PLOCHY VÝROBY A SKLADOVÁNÍ drobná a řemeslná výroba
PV-S	PV-N	PLOCHY VEŘEJNÝCH PROSTRANSTVÍ
ZV-S		PLOCHY VEŘEJNÝCH PROSTRANSTVÍ veřejná zeleň
ZP-S		PLOCHY ZELENÉ přírodního charakteru
ZS-S	ZS-N	PLOCHY ZELENÉ soukromá a vyhrazená
TI-S	TI-N	PLOCHY TECHNICKÉ INFRASTRUKTURY
DS-S		PLOCHY DOPRAVNÍ INFRASTRUKTURY silniční
DSm-S	DSm-N	PLOCHY DOPRAVNÍ INFRASTRUKTURY místní komunikace
DSu-S	DSu-N	PLOCHY DOPRAVNÍ INFRASTRUKTURY účelové komunikace
W-S	W-N	PLOCHY VODNÍ A VODOHOSPODÁŘSKÉ linie vodního toku
NZo-S		PLOCHY ZEMĚDĚLSKÉ orná půda
NZt-S	NZt-N	PLOCHY ZEMĚDĚLSKÉ trvalé travní porosty
NL-S	NL-N	PLOCHY LESNÍ plochy určené k plnění funkcí lesa
NSp-S	NSp-N	PLOCHY SMÍŠENÉ NEZASTAVĚNÉHO ÚZEMÍ přírodní

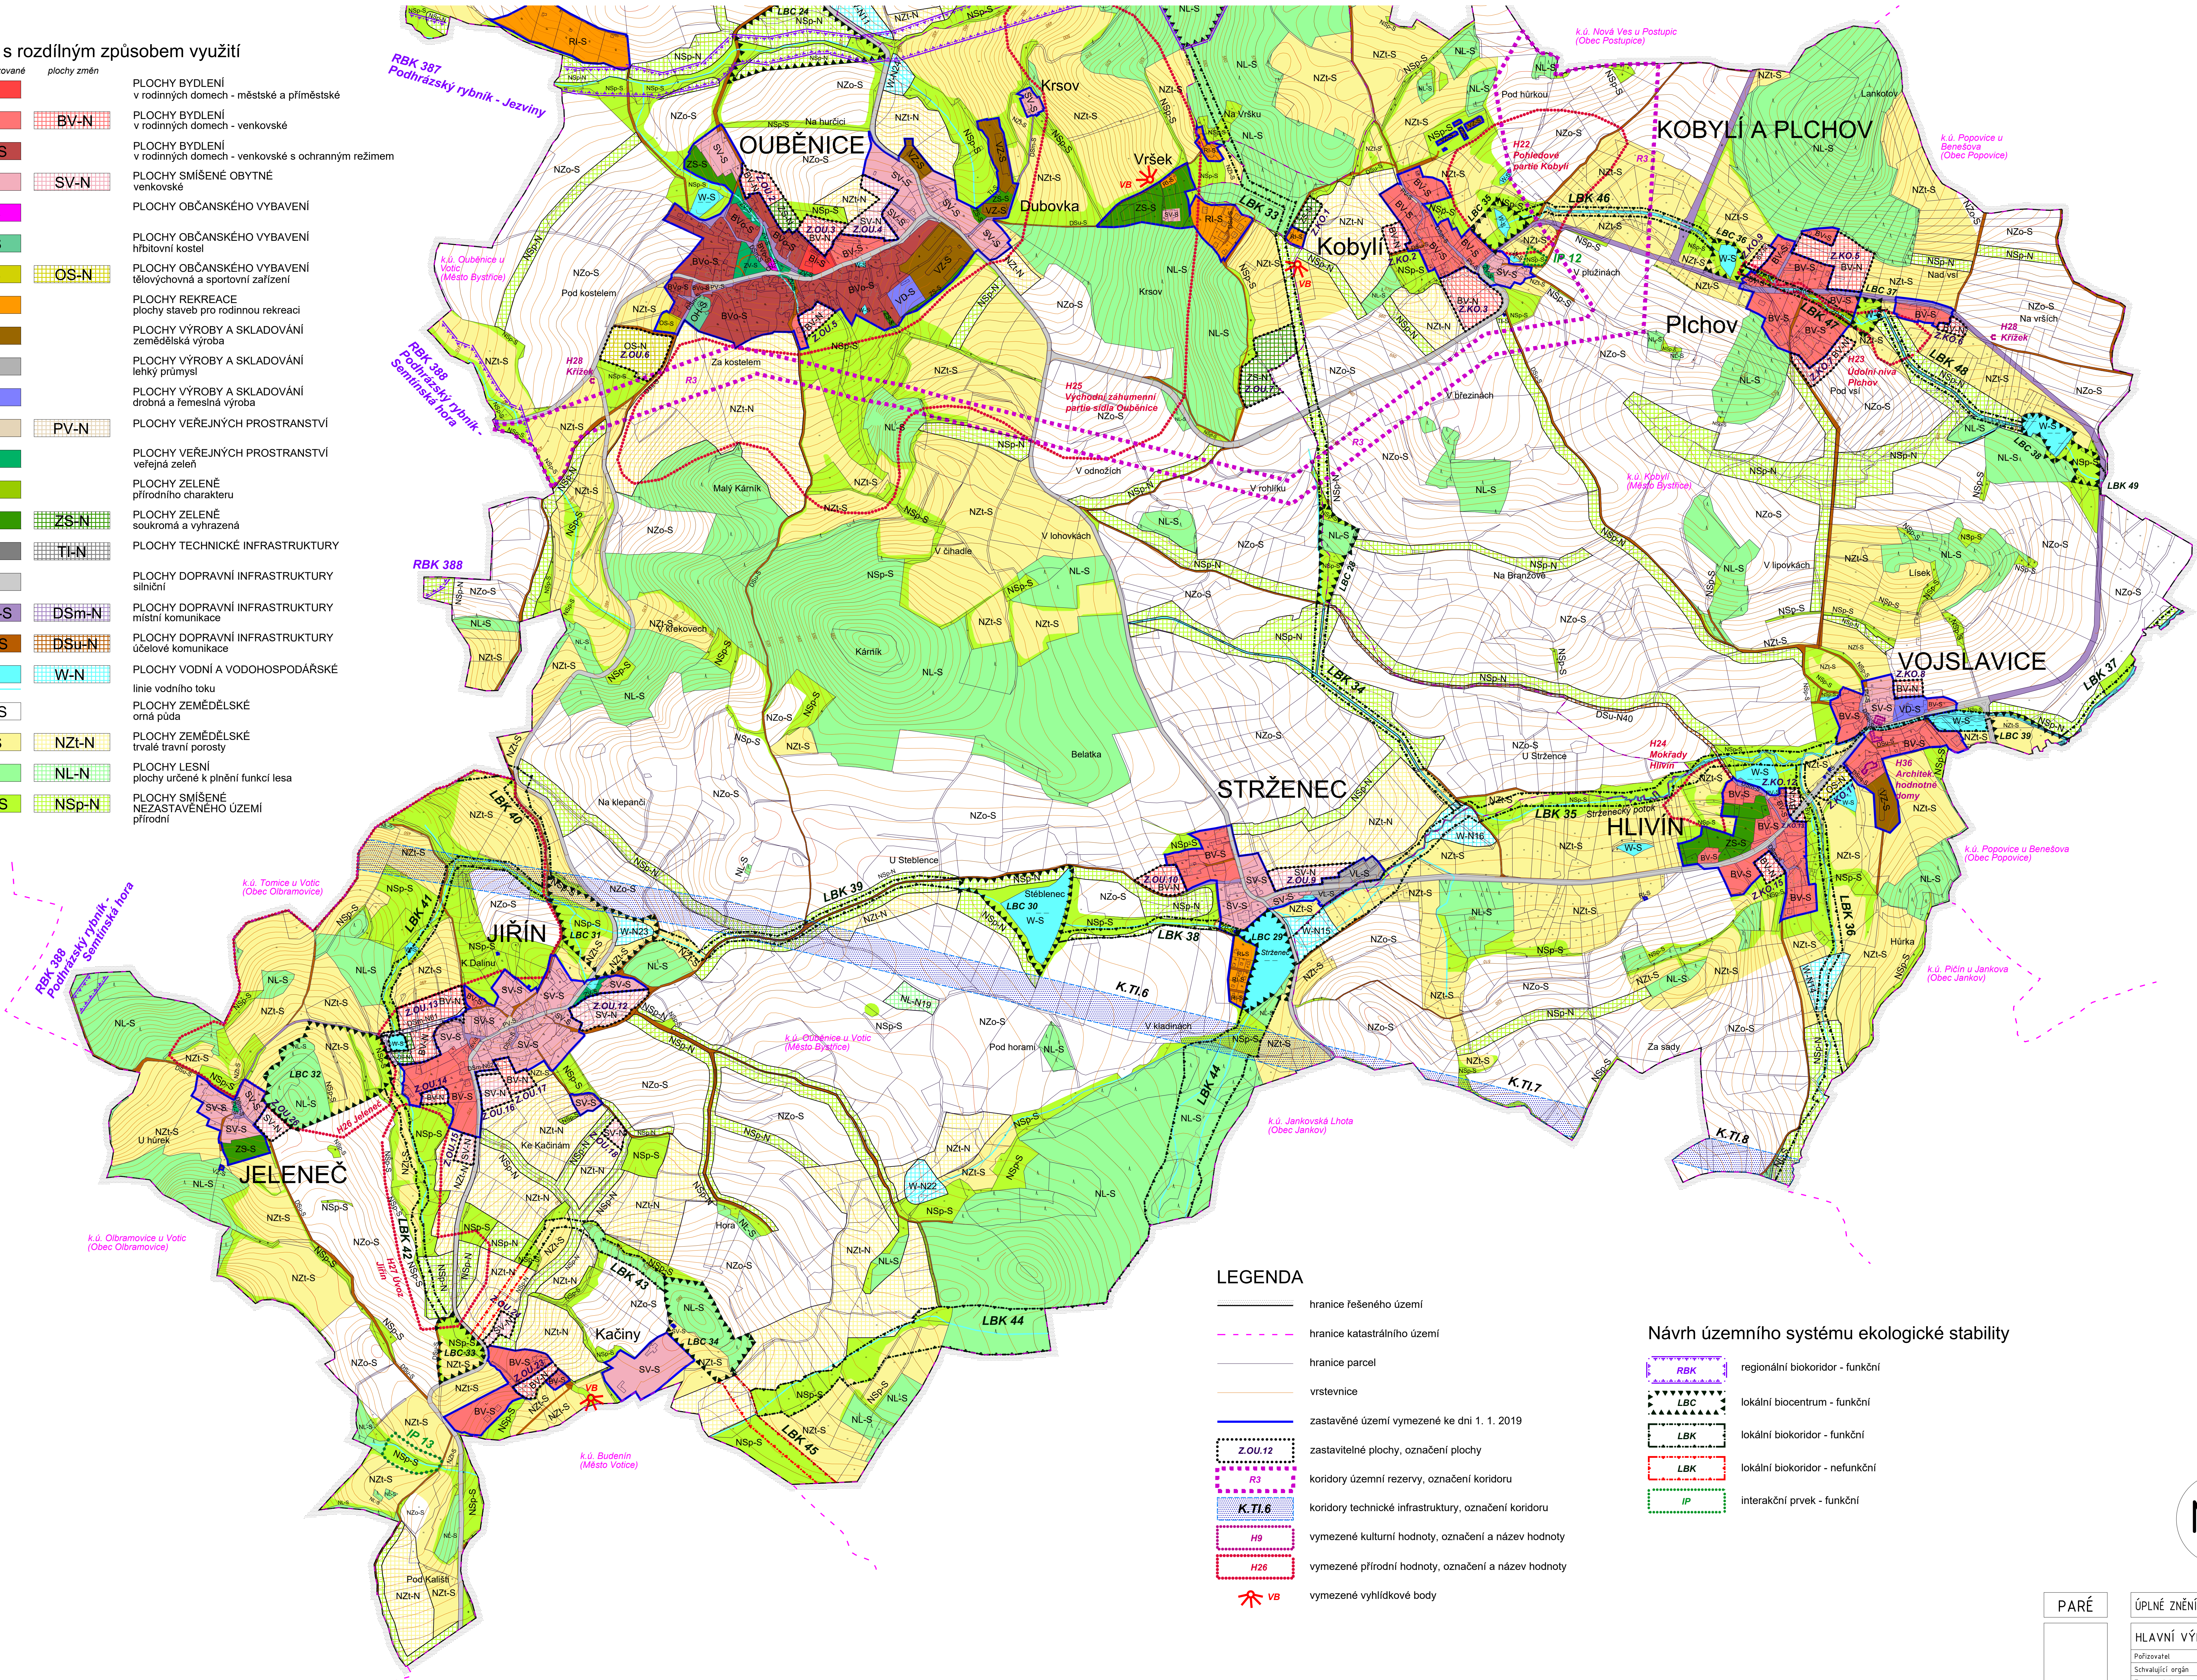

LEGENDA

	hranice řešeného území
	hranice katastrálního území
	hranice parcel
	vrstevnice
	zastavěné území vymezené ke dni 1. 1. 2019
	zastavitelné plochy, označení plochy
	koridory územní rezervy, označení koridoru
	koridory technické infrastruktury, označení koridoru
	vymezené kulturní hodnoty, označení a název hodnoty
	vymezené přírodní hodnoty, označení a název hodnoty
	vymezené vyhlídkové body

Návrh územního systému ekologické stability

	regionální biokoridor - funkční
	lokální biocentrum - funkční
	lokální biokoridor - funkční
	lokální biokoridor - nefunkční
	interakční prvek - funkční

N2c

PARÉ

ÚPLNÉ ZNĚNÍ ÚZEMNÍHO PLÁNU BYSTŘICE

HLAVNÍ VÝKRES - JIH

Posuzovatel:	Město Bystřice, Zastupitelstvo města Bystřice
Posuzující orgán:	Zastupitelstvo města Bystřice
Zpracovatel:	Atelier M.A.A.T., s. r. o., IČ: 281 45 968
Zodpov. projektant:	Ing. arch. Martin Jířavský, Ph.D., MBA, DIS, ČKA 03 311
Datum:	červen 2022
Fáze:	Úplná zpráva po vydání změny č. 2 (M 1 : 5 000)